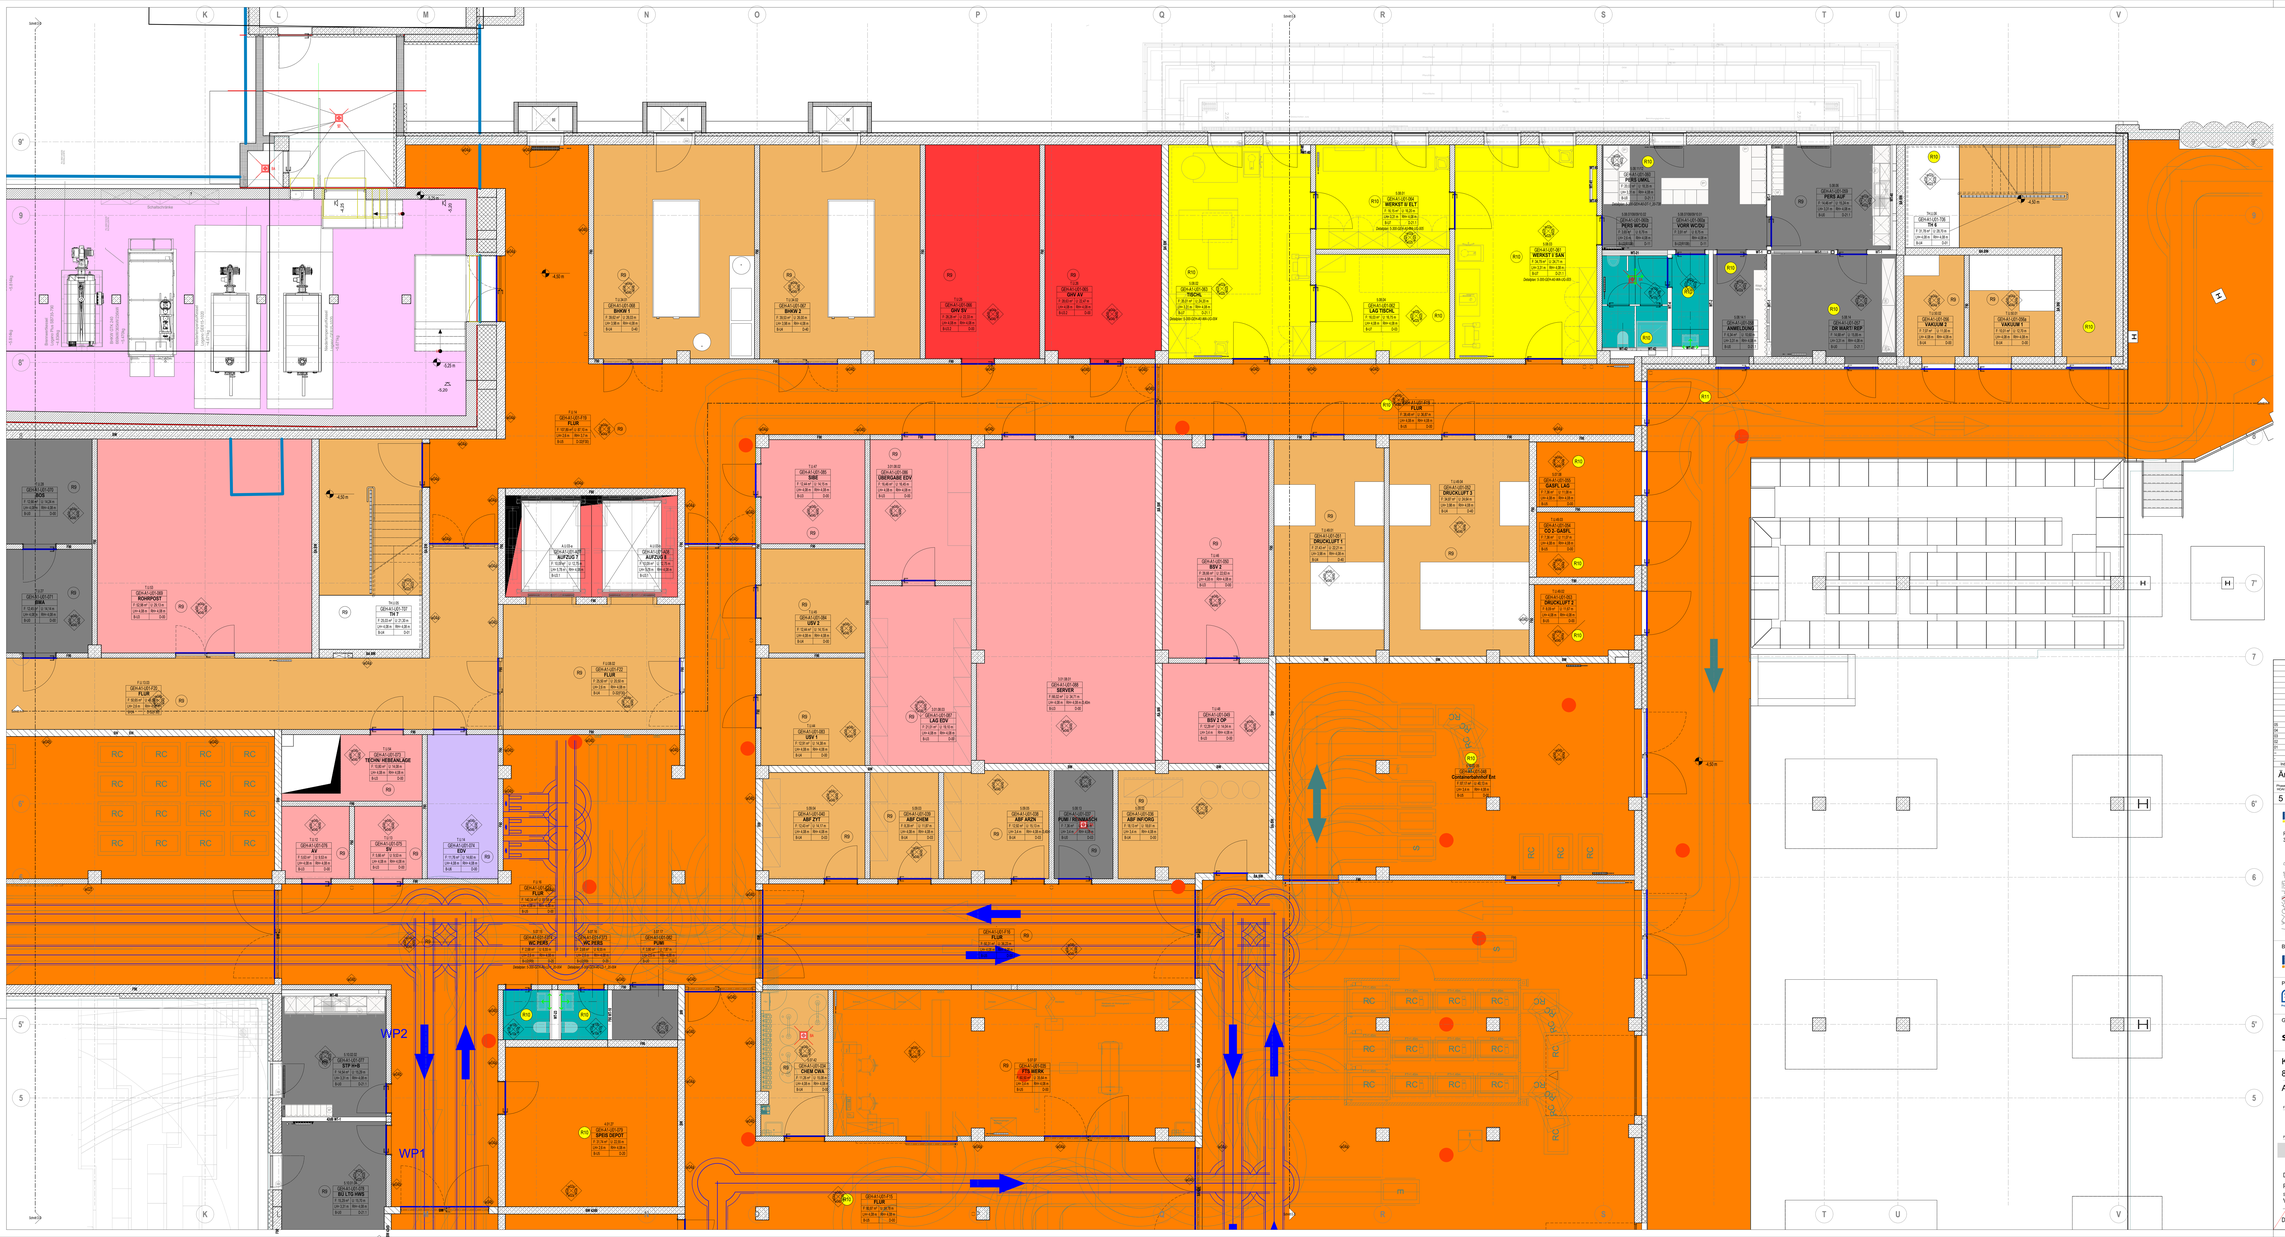


BODENTYPEN AUSBAUKOMPONENTEN

FTS Planung und Fahrwege: bitte auch sep. Fachplanung beachten, ggf. aktualisieren

FTF- Roboter: siehe ext. Fachplanung für FTS- Systeme

AMR- Servicerobotor: siehe ext. Fachplanung für FTS- Systeme

Abkürzungen

FTF Fahrerloses Transport System
AMR Autonomous Mobile Robot
FTS Fahrerlose Transportsysteme
FTF Fahrerloses Transportfahrzeug
AMR Autonomous Mobile Robot
FTS Fahrerlose Transportsysteme
FTF Fahrerloses Transportfahrzeug
AMR Autonomous Mobile Robot

BODENTYPEN RUTSCHFESTIGKEITSKLASSEN

	Typ	Obermaterial	Sockel	Rutschgr. ASR1.5 gem. Bodenspiegel	max. Nutztiefe DIN EN 1851-5	Etage
Nasslast, Lösungsmittelbeständig	B-U0	Kautschuk	Stellsockel Formteil	R9 R10	B2	3 MAP
	B-U1	Werkstein, bondig verlegt	Stellsockel	R9	T2	5 MAP
	B-U2	Fliesen 40/40	Hohlkehlsockel	R9 R10/B	C0	5 MAP
	B-U3	Estrichanstrich, staubb.,ölfest	Strahlsockel	R9	C0	5 MAP
	B-U3.1	Estrichanstrich, staubb.,ölfest	Strahlsockel	Aufzugsanhänt		UG
	B-U3.2	Estrichanstrich, staubb.,ölfest	Strahlsockel	R9	E2 /	10 MAP
	B-U4	Epoxydharzbeschichtung	Strahlsockel	R9	E1 /	9MAP
	B-U5	PUR Beschichtung, abriebfäg.	Strahlsockel	R9	E1 /	7,5 MAP
	B-U6	Kautschuk, abriebfäg.	Hohlkehlsockel	R9	E1 /	7,5 MAP
	B-U7	Kautschuk bewulst	Stellsockel Formteil	R9	E2 /	7,5 MAP
Nasslast, Lösungsmittelbeständig	B-RS1	Kautschuk (Rauhn)	Stellsockel Formteil	R9	A1 B2	3 MAP
	B-RS2.1	Kautschuk (Pure)	Stellsockel Formteil	R9	B1,2	6 MAP
	B-R1	Werkstein, bondig verlegt	Stellsockel	R9	C4	5 MAP
	B-R1.1	Werkstein, verfugt, mit PBV	Stellsockel	R9	C4	5 MAP
	B-R2	Fliesen 40/40	Hohlkehlsockel	R9 R10 R10B	A2, B2	3 MAP
	B-R2.1	Kautschuk	Stellsockel Formteil	R10	B2	3 MAP
	B-R2.2	Fliesen 40/40	Hohlkehlsockel	R10B	A2, B2	3 MAP
	B-R2.3	Fliesen 40/40	Stellsockel	R10B	A2	3 MAP
	B-R2.4	Fliesen 40/40	Hohlkehlsockel	R10 R12	B2	3 MAP
	B-R3	Estrichanstrich, staubbindend	Strahlsockel	R9	E2 /	7,5 MAP
	B-R4	wässrige Epoxydharzsys. (TS)	Strahlsockel	R9	T2	5 MAP
	B-R5	PUR Beschichtung, abriebfäg.	Strahlsockel	R9	E2 /	7,5 MAP
	B-R6	Kautschuk, abriebfäg.	Hohlkehlsockel	R9	E1,2	7,5 MAP
	B-R7	Parkett	Stellsockel	R9	C2	4 MAP
	B-R7.1	Parkett mit PBV	Stellsockel	R9	C5	5 MAP
	B-R8	Kautschuk, Spurfolien	Stellsockel	R9	E2 /	5 MAP
	B-R9	Kautschuk, abriebfäg.	Hohlkehlsockel	R9	E2 /	7,5 MAP
	B-R10	Kautschuk, abriebfäg.	Hohlkehlsockel	R9	Angabe fehl.	10 MAP
	B-T1	Estrichanstrich, staubbindend	Deckplatte/e	R9	Angabe TGA	3 MAP
Reinluft, MRT	B-MRT1.H	gem. Hersteller Fachplanung	gem. Hersteller	R9	MRT	gem. Hersteller
	B-MRT2	Kautschuk, abriebfäg.	Hohlkehlsockel	R9	Angabe fehl.	5 MAP
	B-MRT1	Estrichanstrich, staubbindend	Deckplatte/e	R9	Angabe TGA	5 MAP
	B-MRT2	Estrichanstrich, staubbindend	Deckplatte/e	R9	Angabe TGA	5 MAP
Bereich	B-B0	Epoxydharzbeschi., abriebfäg.				UG
	B-B1	Umbau Kautschuk				E0-E2
	B-B2	Fliesen				E0-E2

Fahrverkehr

OP OP- Tür/patientensystem
FTF Fahrerlose Transportfahrzeuge
AMR Mobile Servicerobotor

Ladesystem Rutschfestein

Sonderlasten

- 1 Unterlasten bis 600kg
- 2 Unterlasten bis 1000kg
- 3 Lasten bis 2250 N/cm² (Bettenzentr.)
- 4 Lasten bis 2250 N/cm² (Bettenzentr.)
- 5 Lasten bis 2250 N/cm² (Bettenzentr.)
- 6 Lasten Medizintechnik siehe Grundriss

SF- Bewegungsfugen: Bewegungsfuge SF1 (gem. Aufschlagsordnung TU Dortmund) - Bewegungsfuge SF2 (gem. Aufschlagsordnung TU Dortmund) - bis RS Türen, Türen in BA Bett, Türen in BA (siehe Details)

SF- Scherfugen: Verbundestrich gem. Estrichkonzept - in standen 17 bis Estrich - Scherfugen (gem. Aufschlagsordnung TU Dortmund) - vorm dem Belagswechsel, Übergang Estrich/Estrich

Bodentyp/ hauptsächliche Nutzung:

B-U0	Diele / Bodenbeläge Werkstein, Feinsteinzeug, Polyvinylboden
B-U1	OP- Trakte/Intensiv
B-U2	Funktionsräume, Personalbereiche, IT, TGA, EDV
B-U3	Aufzugsanhänger/ Halleboden
B-U3.1	Flure, EDV, OP-Trakte/Intensiv, Lagerbereiche
B-U3.2	Flure, EDV, OP-Trakte/Intensiv 2.5
B-U4	Flure, Lagerbereiche, Werkstätten, Werkgut, Aufzugsanhänger
B-U5	OP/ EDV
B-U7	Werkstätten (Holz, ELT, Schlo, Tischler)
B-RS1	Flächen Selbercontrear, Böros, UB, Räume
B-RS2.1	OP, Trakte/Intensiv
B-R1	Flure, Lagerbereiche, Werkstätten, Pro / Trepperhaus 1
B-R1.1	Cafeteria
B-R2	WC-Bereiche, Erdeingangsbereiche
B-R2.1	Sanitärbereiche, Duschen
B-R2.2	Böden EG Cafeteria/ Bistro/ Selbstverkauf
B-R2.3	Böden EG Cafeteria/ Bistro
B-R2.4	Flure, Lagerbereiche, Werkstätten, Produktion, Aufgabe, Spülküche)
B-R3	Flure, Lagerbereiche, Werkstätten, Produktion, Aufgabe, Spülküche)
B-R4	Flure, Lagerbereiche, Werkstätten, Produktion, Aufgabe, Spülküche)
B-R5	Aufzugsanhänger hier Erdeingang
B-R6	Werkstätten, Lagerbereiche, Erdeingang, Eröffnung, Bettenz., TGA, EDV
B-R7	Werkstätten, Patientenzimmer Rollladung
B-R8	Kostenrelevante Eingangsbereiche, Raum der Stille
B-R9	Flure OP, Bereiche, Umkleiden
B-R10	Flure OP, Bereiche, Umkleiden, Schleusung, Reinigungsflur, AR
B-T1	Technikzentralen
B-MRT1.H	MRT- Untersuchung
B-MRT1	MRT- Untersuchung, Technik, Sockelbereich, MRT, Flur Werkstatt
B-MRT2	Bettzen, Patienten Gepäckh, Technik, Sockelbereich, MRT, Flur Werkstatt
B-MRT2	Flurübergang Chirurgie, Technik, Sockelbereich, MRT, Flur Werkstatt

HINWEISE:
- Bodentypen sind in der Ort vom Aufzugsherrer zu prüfen und zu vergleichen. Unstimmigkeiten sind dem Architekten zu melden.
- Die Aufzugsherrichtung ist zu beachten!
- Dieser Plan gilt nur in Verbindung mit der Pläne der Statik, der Fachingenieure und der Fachfirmen.
- Alle Maßangaben sind vor Ausführung durch den Auftragnehmer zu prüfen.
- Bindungsmittel sind flüchtigarmes, frühentrocknen leichten voll auf DA-PI-TI.
- Höhenlage/ Neigte: +/-0,50 = 80,00 m ü. NHN (DHHN 2016)
- Alle Rundfinden und Höhenversätzen Deckenspringe brandhen stö auf die OK FF der Grundrissebene
- Aussparungen, Schlitze und Durchbrüche in der Stahlbetonwänd und Stahlbetondecksfolien siehe Schlitzpläne der Fachingenieure.
- Alle Türen sind gemäß Angaben der Türliste zu liefern.
- Alle Türen sind Sicherheitstüren siehe gesondelte Detailplanung.
- Alle Türgemeinsamkeits-TS-BSK. Alle Stahlbetonwände FBA-A
- Alle Türen sind Sicherheitstüren siehe gesondelte Detailplanung. Türen mit Schlitz sind mit Schlitz angegeben.
- Räume Nutzbild 1 TÜ geführt nur als Überschlüpfe und sind nicht für die Ausführung gedacht. Siehe hierzu die Ausführungsplanung W130 der Geschosse!
- Stahlschlupftüre in Trockenbauwänden bei Türen mit einer Stahlumfassungszarge siehe Hersteller- und Montagehinweise
- Typische Türdetails siehe Grundrisse und Grundrissgenerell

Index	Datum	Name	Änderungsbeschreibung
05	26.10.2026	CT	Stand: Ausschreibung Gelnch
04	17.09.2024	TKE	Parkerrichtung
03	19.01.2023	CT	Planerstellung, Erweiterung Nutzerabstimmungen
02	15.01.2023	CT	Input TGA, Kanal-Anordnung BTGA: Wolter bis, Parkrichtschlung: Wolter od
01	10.11.2022	CT	Planerstellung, Parkrichtschlung


Änderungen

Phase	Fachbereich	Lagerschnitt	Gebäude	Planlay	Planinhalt	Parkett	Index	Nutzer
5	300	GEH	A0	ÜB	UG	003	V05	

Bodenspiegel UG GEH II C 05

KRH Klinikum Robert Koch Gehrden
Robert-Koch-Straße 1
30989 Gehrden



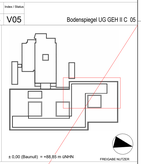

± 0,00 (Baurraß) = +66,85 m üNHN

FREIGABE NUTZER

BAUHERR
KRH Klinikum Robert Koch Gehrden
KLINIKUM REGION HANNOVER GMBH
STADIONBRÜCKE 6
30459 HANNOVER
Tel +49 511 906 75 70
Fax +49 511 906 75 79
FREIGABE BAUHERR

PROJEKTSTEUERUNG
BOS
BOS PROJEKTMANAGEMENT GMBH
BERLINER ALLEE 7
30175 HANNOVER
Tel +49 0511/957 32 540
Fax +49 0511/957 32 540

GENERALPLANUNG
SWECO
SWECO GMBH
FRANKFURTER STRASSE 28/29
55545 BAD KREUZNACH
Tel +49 030 / 700 182 - 0
Fax +49 030 / 700 182 - 150
FREIGABE PLANUNG

KRH Klinikum Robert Koch Gehrden
80041

Architektur SWECO GMBH

FACHBEREICH | ERSTELLER | FREIGABE

PLANTYP | PLANINHALT | PLOT-NR.

Bodenspiegel UG GEH II C

5 AUSFÜHRUNGSPLANUNG

Datum: 26.10.2026
Plan-Index: 05 vom 26.10.2026
Status: Vorabzug

Maßstab: 1 : 50
Blattgröße: DIN A0 plus 1750 x 841 mm

gez.: CT

Datei-Code: 5-300-GEH-A0-ÜB-UG-003

ABRAZO