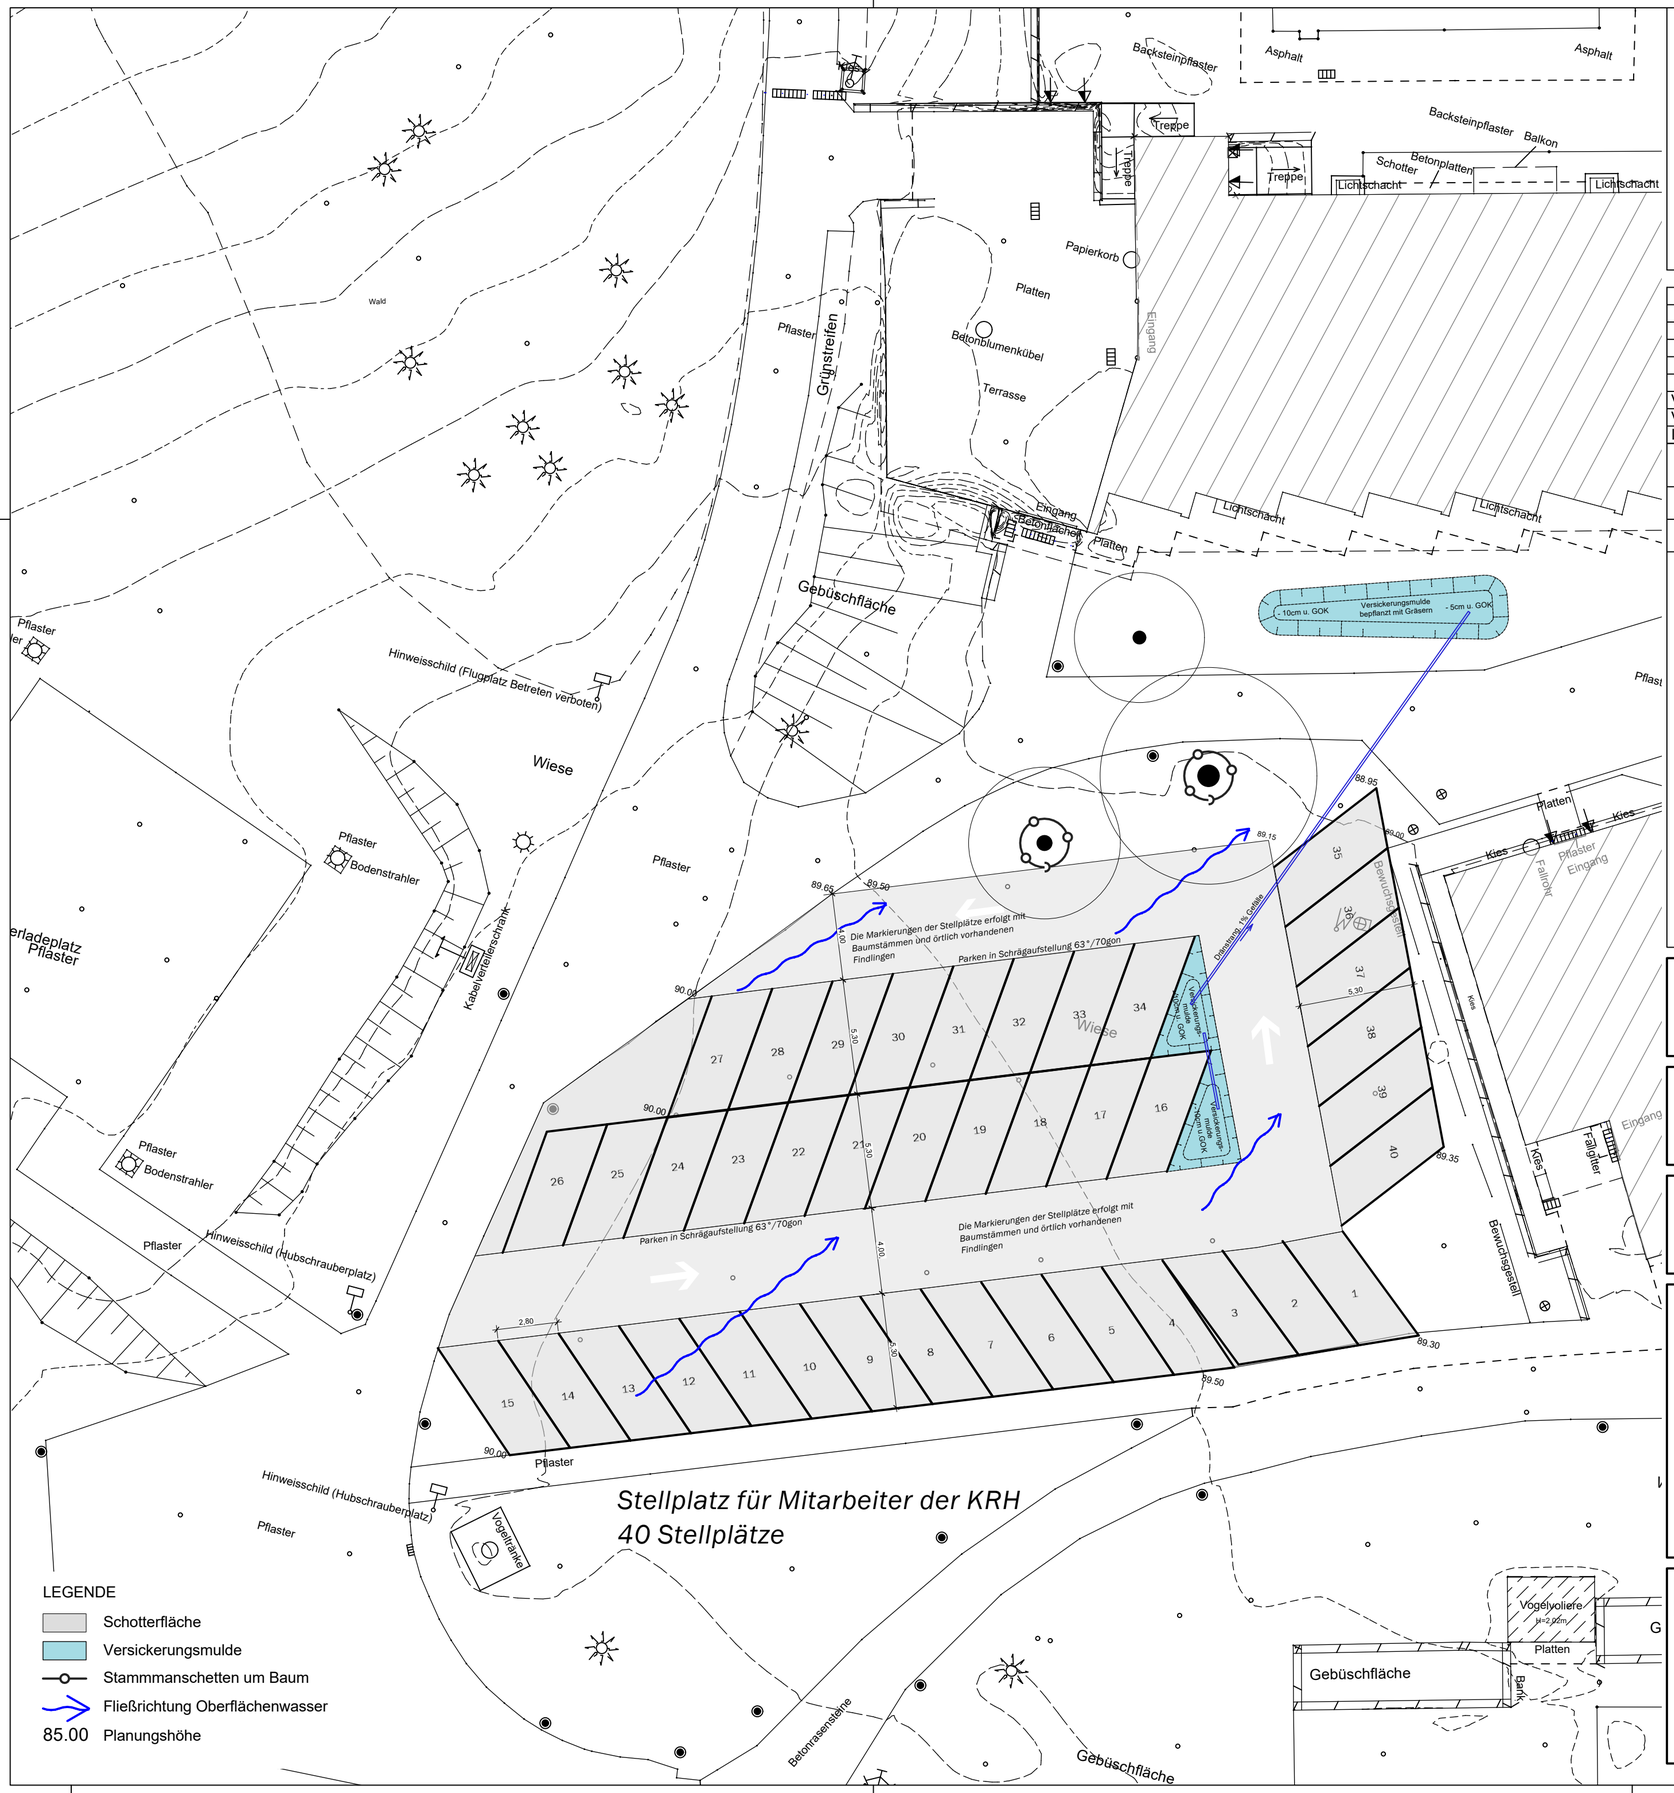


HINWEISE

Alle Maße sind am Bau zu prüfen.
Unstimmigkeiten sind der Bauleitung sofort mitzuteilen.
± Tür- und Brüstungshöhen beziehen sich auf OKFB.
Boden- und Wanddurchbrüche sind vor Ort mit Architekt, Tragwerks- und Fachplanern nochmals zu prüfen und festzulegen.
Alle Höhenangaben beziehen sich auf 0.00 = OKFB Ebene 00
0.00 = 88.85 m ü. NHN (DHHN2016)


INDEX	DATUM	GEZ.	ART DER ÄNDERUNG
V01	18.02.2025	MM	Zuarbeit Ausschreibung Rohbau
V00	01.11.2022	MM	Planerstellung


Änderungen

Phase HOAI	Planungs-bereich	Liegen-schaft	Gebäude	Plantyp	Planinhalt/ Ebene	Planfeld	Index/ Status
5	500	GEH	FA	LP	1_200	050	V01

KRH KLINIKUM ROBERT KOCH GEHRDEN

Von-Reden-Straße 1
30989 Gehrden

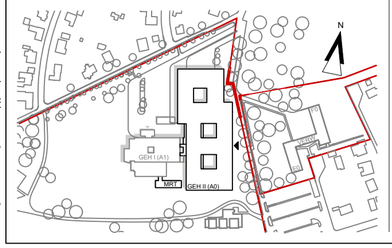

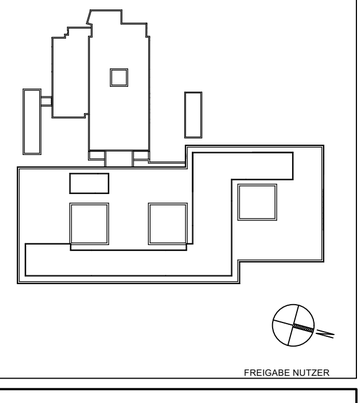

FREIGABE NUTZER

BAUHERR

FREIGABE BAUHERR

PROJEKTSTEUERUNG

GENERALPLANUNG

FREIGABE PLANUNG

KRH Klinikum Robert Koch Gehrden Teilneubau GEH II
80041

Freiraumplanung

FACHBEREICH	ERSTELLER	FREIGABE
Lageplan	Temporärer Mitarbeiterstellplatz GEH 0	
PLANTYP	PLANINHALT	PLOT NR

5 -AUSFÜHRUNGSPLANUNG-

Datum: 01.11.2022
Plan-Index: V01vom 18.02.2025
SAP-Doku.+Version:

Maßstab: 1:200
Blattgröße: A2

gez.:
gepr.:

Datei-Code: 5-500-GEH-FA-LP-1_500-050-V01 / 19358_549_LP temp. Mitarbeiterstellplatz KRH