
Raum	OKF	OKR	Bezeichnung	LRH	B	u	A
I.UG.01	-3,00	-3,08	TR.2	3,00		19.07 m	15.45 m²
I.UG.02	-3,00	-3,08	Flur	3,00		19.29 m	14.35 m²
I.UG.03	-3,01	-3,05	Lager 2	3,00		23.08 m	29.91 m²
I.UG.04	-3,03	-3,05	Archiv 1	3,00		17.05 m	17.47 m²
I.UG.05	-3,01	-3,08	Archiv 2	3,00		17.17 m	17.77 m²
I.UG.06	-3,01	-3,08	Lager 1	3,00		14.65 m	11.35 m²
I.UG.07	-3,01	-3,08	Technik	3,00		20.70 m	26.77 m²
I.UG.08	-4,00	-4,04	Flur	3,00	Feinsteinzeug	32.90 m	25.78 m²
I.UG.09	-4,00	-4,04	Elektroraum	3,00		25.05 m	23.70 m²
I.UG.09.1	-4,00	-4,04	Batteriespeicherraum	3,00		17.49 m	8.67 m²
I.UG.10	-4,00	-4,04	ZBV / Aussenspielgeräte	3,00		26.73 m	40.55 m²
I.UG.11	-4,00	-4,04	Lager / Reinigungspersonal	3,00		21.23 m	21.88 m²
I.UG.12	-4,00	-4,04	Werkstatt Hausmeister	3,00		25.82 m	33.15 m²

BRÜSTUNGS- UND TÜRHÖHEN BEZIEHEN SICH AUF OK-FERTIGFUSSBODEN

OKF +-0,00 = 506,56 ü.NN

- Stahlbeton
- unbewehrter Ortbeton
- Betonfertigteil
- Mauerwerk
- Gipskarton-Ständerwand, beidseitig doppelt beplankt mit 2x12.5mm
- Wärmedämmung
- Abbruch
- BD - Bodendurchbruch
- FAS - Fußbodenaussparung
- DD - Deckendurchbruch
- WD - Wanddurchbruch
- WS - Wandschlitz, WN - Wandnische, WA - Wandaussparung
- Neubau
- ELT - Elektro-Angaben
- L - Lüftung-Angaben
- S - Sanitär-Angaben
- H - Heizung-Angaben
- Maßangaben in Millimeter
- Drainage Bestand
- Drainage NEU
- R'w ≥ 56 dB — Angaben zum Schallschutz
- Unterdruckentwässerung RW
- Freispiegelentwässerung RW
- Unterdruckentwässerung Notüberlauf
- KB — Kernbohrung
- 30 — Feuerschutzabschluss T30 nach DIN 4102
- 30-RS — Tür mit Anforderungen an den Rauch- und Brandschutz
- P — Panikverschluss nach DIN EN 179
- SW 01 — Strangnummer Schmutzwasser
- RR1 — Strangnummer Regenwasser
- OK Fertigfussboden
- OK Rohfussboden
- LR = Leerrohr
- OK = Oberkante
- UK = Unterkante
- RA = Rohrachse
- RD = Rohdecke
- OKF ±0,00 / OKR -0,16 — Höhenangaben / Raumnummer
- LRH... — Raumbezeichnung / Lichte Raumhöhe
- B: Bodenbelag
- D: Decke
- W: Wand
- u= ... m / A=... m² — Raumumfang / Raumfläche

Alle Maße sind am Bau zu prüfen.
Unstimmigkeiten sind mit der Bauleitung zu klären.

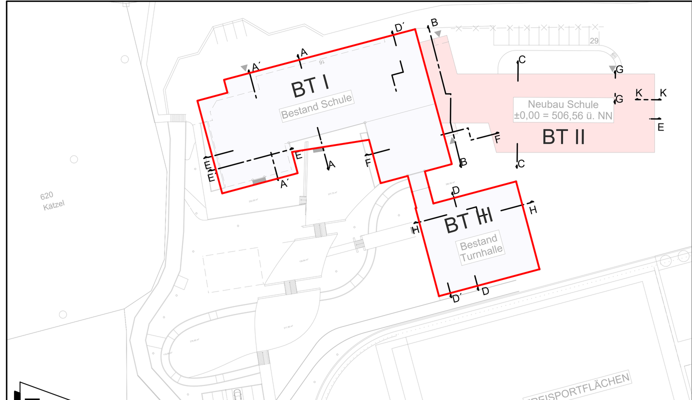

ÜBERSICHTSPLAN M 1 : 1000

Index	Änderung	Datum	Name
e			
d			
c			
b			
a			

Planersteller:

AUSSCHREIBUNGSPLAN

Stand: 27.10.2026

bearb. Datum / gez. Datum / gepr. Datum

Freigabevermerke:

Architekt / Fachplaner: Datum Unterschrift

Bauherr: Datum Unterschrift

Bauherr:
Verwaltungsgemeinschaft Feilitzsch
Hauptstraße 28
95183 Feilitzsch

Grundstück:
Steinweg 16
95183 Feilitzsch

Grund- und Mittelschule Bayerisches Vogtland

Tel. 09281 / 7351-0
Fax: 09281 / 47183

Bauvorhaben:
Generalsanierung Schule Feilitzsch

Projekt-Nr.: 506

Planbezeichnung:
AUSFÜHRUNGSPLANUNG
Grundriss Untergeschoss Schule

Maßstab: 1:50

Plan-Nr.: 611 Index: e

H/B = 841 / 1700 (1.43m²) Allplan 2025