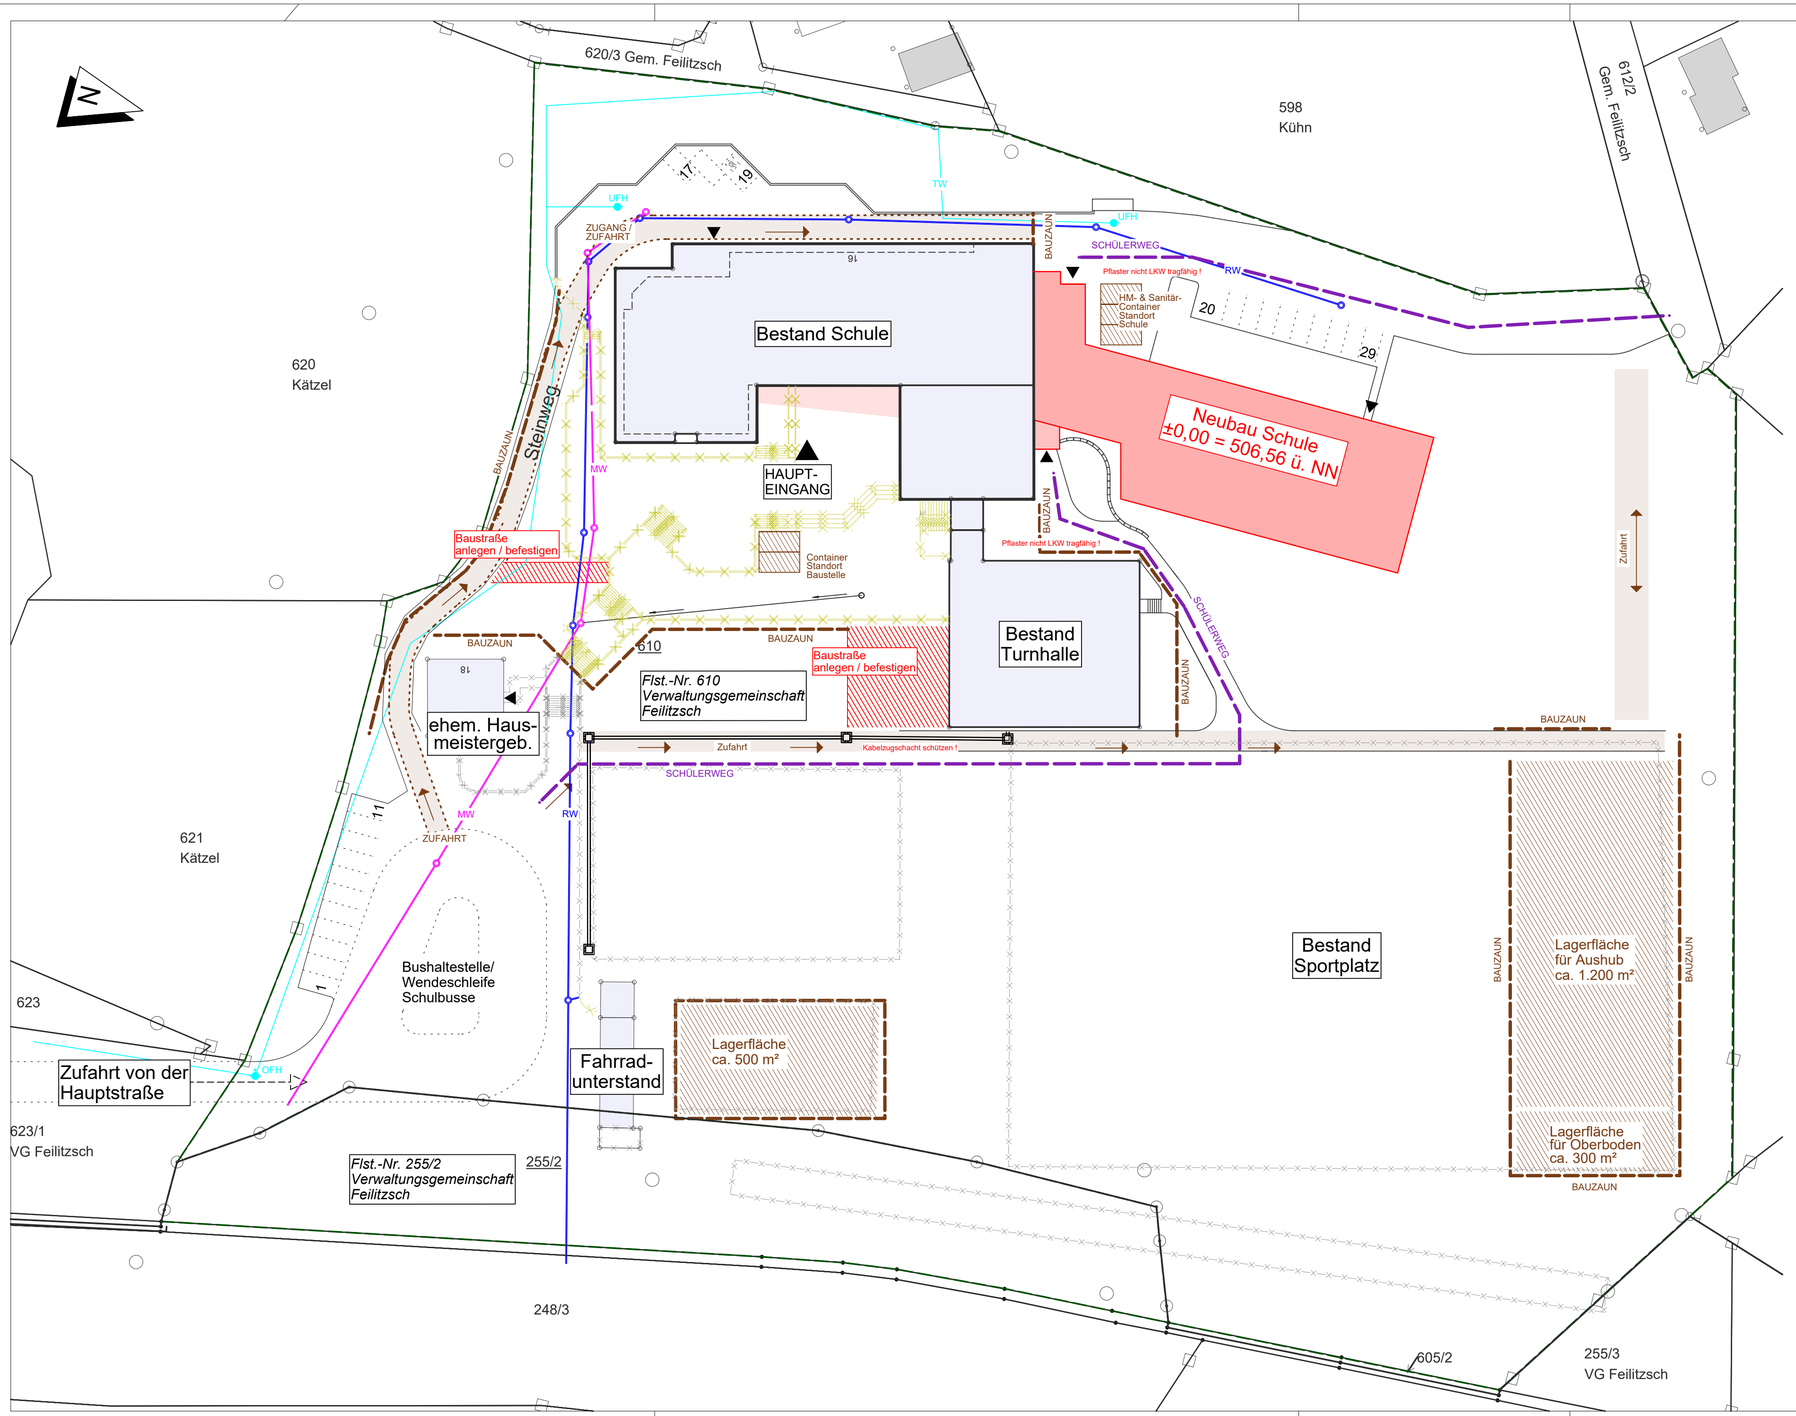


Legende

- Bestand
- Erweiterung / Neubau
- bestehende Zufahrt
- Flächen befestigen
- Lagerfläche
- Abbruch aktueller Bauabschnitt
- Bestand, späterer Abbruch
- Planung nächste Bauabschnitte
- Haupteingang
- Nebeneingang
- UFH Unterflurhydrant
- OFH Oberflurhydrant
- TW Trinkwasserleitung Bestand
- RW Regenwasserleitung Bestand
- MW Mischwasserleitung Bestand
- Kabelzugschacht Mittelspannung

Index	Änderung	Datum	Name

Planersteller:

AUSSCHREIBUNGSPLAN

Stand: 27.10.2026

	bearb.	Datum
	gez.	Datum
	gepr.	Datum

Freigabevermerke:

Architekt / Fachplaner:

Datum Unterschrift

Bauherr:

Datum Unterschrift

Bauherr:
Verwaltungsgemeinschaft Feilitzsch
Hauptstraße 28
95183 Feilitzsch

Grundstück:
Steinweg 16
95183 Feilitzsch

Grund- und Mittelschule Bayerisches Vogtland

Tel. 09281 / 7351-0
Fax: 09281 / 47183

Bauvorhaben:
Generalsanierung Schule Feilitzsch

Planbezeichnung:
AUSFÜHRUNGSPLANUNG
Lageplan Baustelleneinrichtung

Projekt-Nr.: 506

Maßstab: 1 : 500

Plan-Nr.: 385 Index:

H/B = 420 / 750 (0.32m²)

Allplan 2026