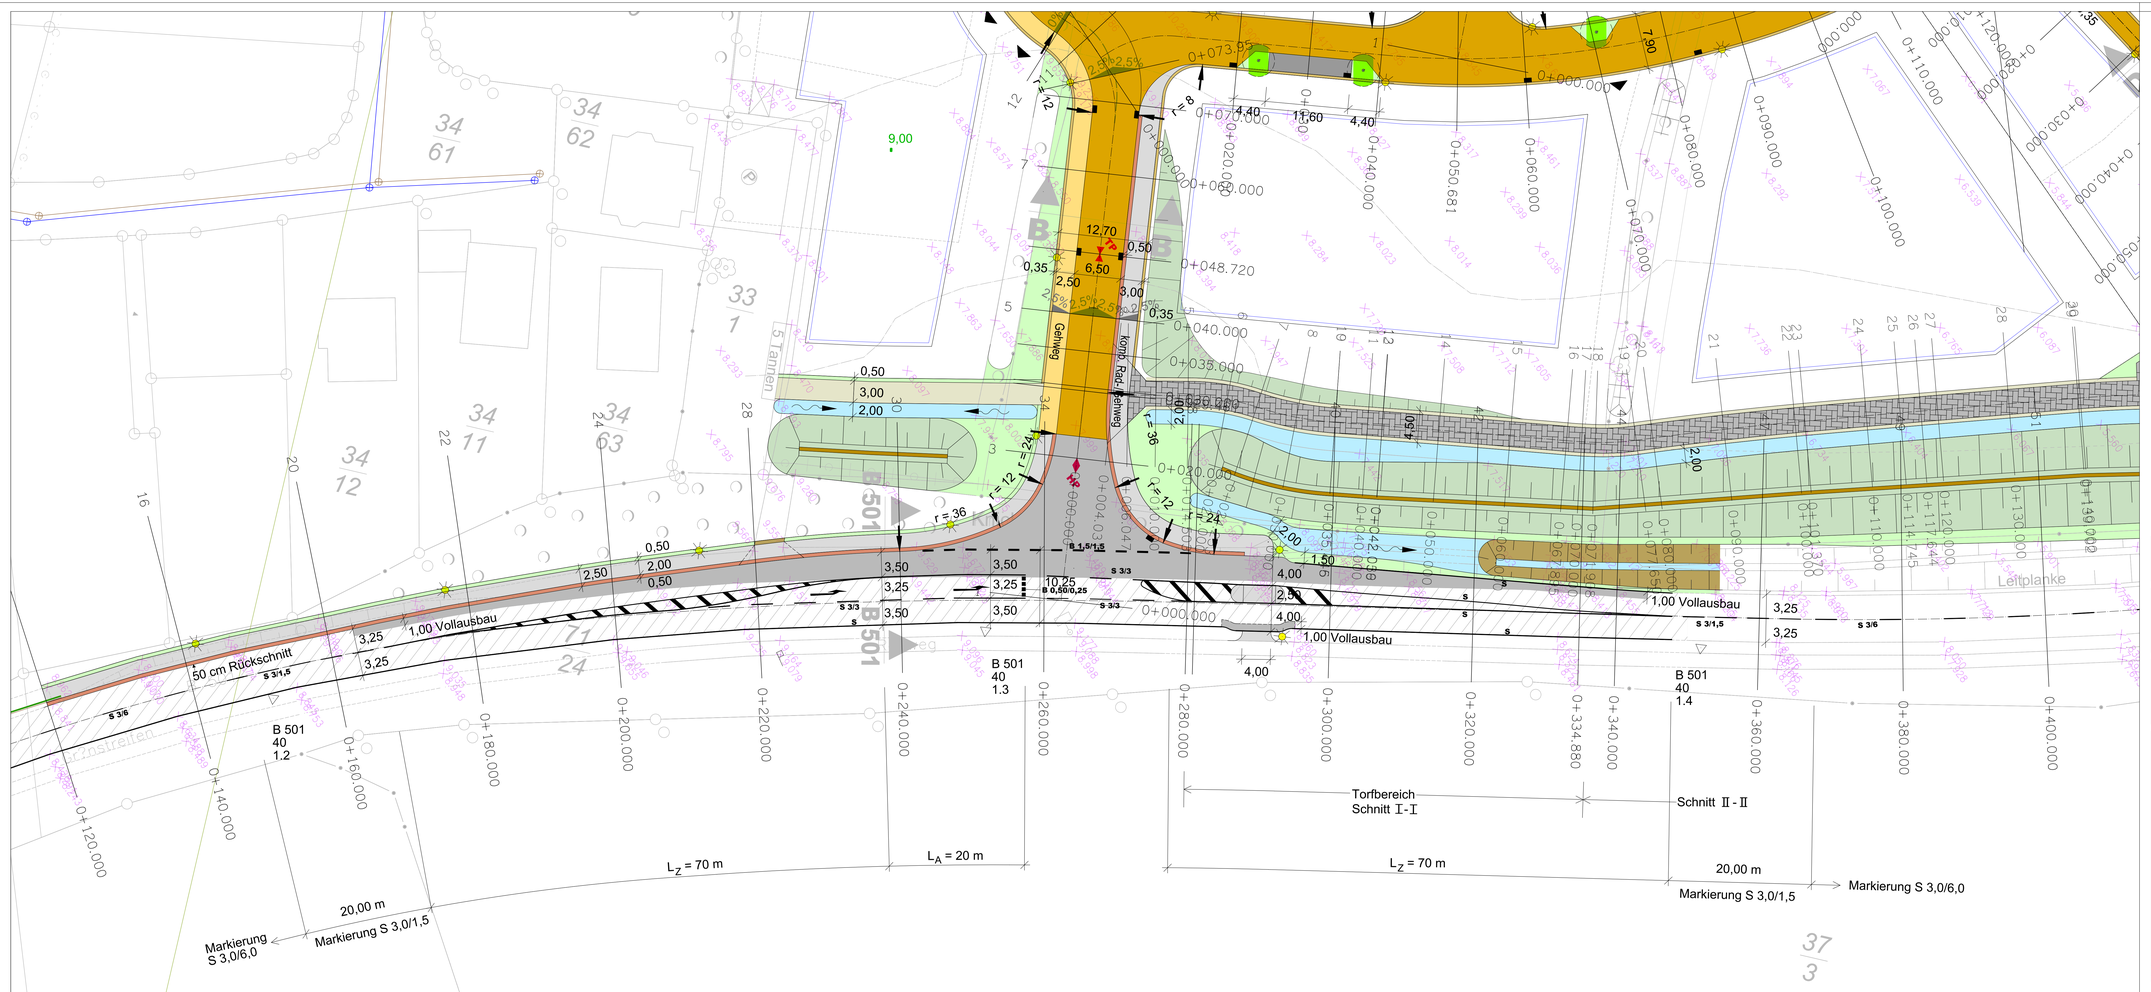

Nr.	Art der Änderung	Datum	Name

ARGE MMHP B-Plan 89.1

Maas + Müller GbR
Ingenieurbüro für Tiefbau
Burgforstraße 53 23758 Oldenburg i.H.
Telefon 04361 / 9312
E-Mail info@ib-maas-mueller.de

Hecht + Peters Die Ingenieure

	Datum	Name
bearbeitet:	07.10.2020	P. Maas
gezeichnet:	07.10.2020	M. Kasper
geprüft:		

Projekt-Nr.: 200577

Gemeinde Grömitz

geprüft:

bearbeitet:

Ausführungsplanung
Stand 31.08.2026

Anlage Nr.:

Blatt Nr.:

Lageplan
Linksabbiegespur B 501

Maßstab: 1 : 250

Erschließung B-Plan Nr. 89.1
in der Gemeinde Grömitz

aufgestellt:

, den .....

Planverfasser:
Maas + Müller GbR
Ingenieurbüro für Tiefbau
Burgforstraße 53
23758 Oldenburg i.H.

Oldenburg , den .....

Grundplan hergestellt:
Vermessungsbüro
ÖbVI Dipl.-Ing. J. Vogel
Pönier Landstraße 1, 23701 Eutin Tel. 04521/79230

G:\Maas\Projekte\Projekte\Grömitz\B-Plan 89.1_577\Plaene\Lageplan\260831_Planung-8.dwg

Blattgröße: 1.400 x 0.560 = 0.784 m²