


DIESER PLAN IST NUR GÜLTIG IN VERBINDUNG MIT DER STATIK!	ALLE ANGEGEBENEN MAßE SIND EIGENVERANTWORTLICH VOR ORT ZU PRÜFEN!
---	---

[illegible]

v01 - IA	Aktualisierungen	EM	in Bearbeitung
v00	Planerstellung		19.01.2026
Index	Änderungen	Name	Datum

Projektnummer: <b>G17033</b>		Projektname: <b>Kellenhusen, Heimathafen</b> Strandpromenade 15, 23746 Kellenhusen	
Arch.	Planheiß: <b>Lageplan</b>	Plan - Nr.: <b>5-A00-L02Y-v01 - IA</b>	
	Leistungsphase: Ausführung	Maßstab: 1:300	Blattgröße: DIN A0
		Gezeichnet von: <b>g+b</b>	Ausgegeben am: 17.03.2025

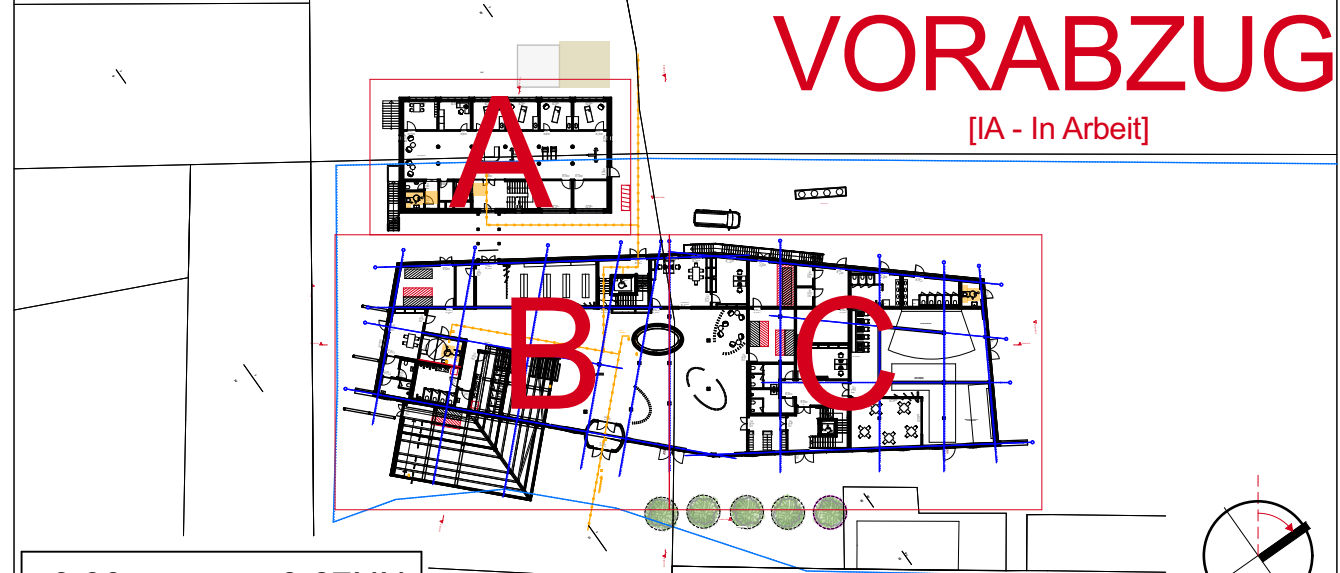

$\pm 0,00\text{m} = \text{ca. } +3,67\text{NN}$

<b>Bauherr:</b>	<b>Tourismus-Service Ostseebad Kellenhusen</b>	<b>Tel:</b>	<b>+49 (4364) 497 50</b>
	Waldstraße 1, 23746 Kellenhusen	<b>Fax:</b>	<b>+49 (4364) 497 522</b>
	<a href="http://www.kellenhusen.de">www.kellenhusen.de</a>	<b>E-Mail:</b>	<b><a href="mailto:raymond.kiesbye@kellenhusen.de">raymond.kiesbye@kellenhusen.de</a></b>

Projektschreibung	<b>Ludger Hüttenmüller</b> Wasbeker Str. 180, 245378 Neumünster	Tel: +49 (4321) 677 76 Fax: +49 (4321) 677 52 Mail: <a href="mailto:info@architekt-huettenmueller.de">info@architekt-huettenmueller.de</a>
-------------------	--	--

**Architekt:** Geising + Böker GmbH Architekten BDA  
Schulzeblatt 58, 20357 Hamburg  
[www.schulzeblatt-baerke.de](http://www.schulzeblatt-baerke.de)

**Tel:** +49 40 401905-0  
**Fax:** +49 40 490633-1  
**Mail:** [hb@schaeffgen-baerke.de](mailto:hb@schaeffgen-baerke.de)

TWP	<b>KSK Ingenieure GmbH</b> Weidenstraße 5-7, 23701 Eutin  Tel: +49 (0)4521 704 50 Fax: +49 (0)4521 704 522	Bau- physik	<b>KSK Ingenieure GmbH</b> Weidenstraße 5-7, 23701 Eutin  Tel: +49 (0)4521 704 50 Fax: +49 (0)4521 704 522
-----	--	----------------	--

Mail:	kst-e@ksking.de	Mail:	kst-e@ksking.de
TGA HLSE:	Schlüter+Thomsen IG mbH Reindsburger Straße 162, 24537 Neumünster Tel: +49 (4321) 900 631 Fax: +49 (4321) 900 620		

Brand- schutz:	<p>Schlüter+Thomsen IG mbH</p> <p>Rendsburger Straße 162, 24537 Neumünster</p> <p>Tel: +49 (4321) 900 631</p> <p>Fax: +49 (4321) 900 620</p> <p>Mail: 22-015@schlueter-thomsen.de</p>
-------------------	---

<div>geising +böker</div>	Bauherr/-in	Architekt	<div>5-A00-L02Y v01 - IA</div>
	Kalkulationsnr.	Vorhita	
	Ort, Datum	Ort, Datum	

BIMcloud: GB044-BIM01 - BIMcloud Basic für ArchiCAD 2019/2023-Kalkulation, Neubau Gleiszentrum

Plan - Nr.

**P** öffentliche Parkplatzfläche  
— Straßenbegrenzungslinie  
- - - Grundstücksbegrenzungslinie