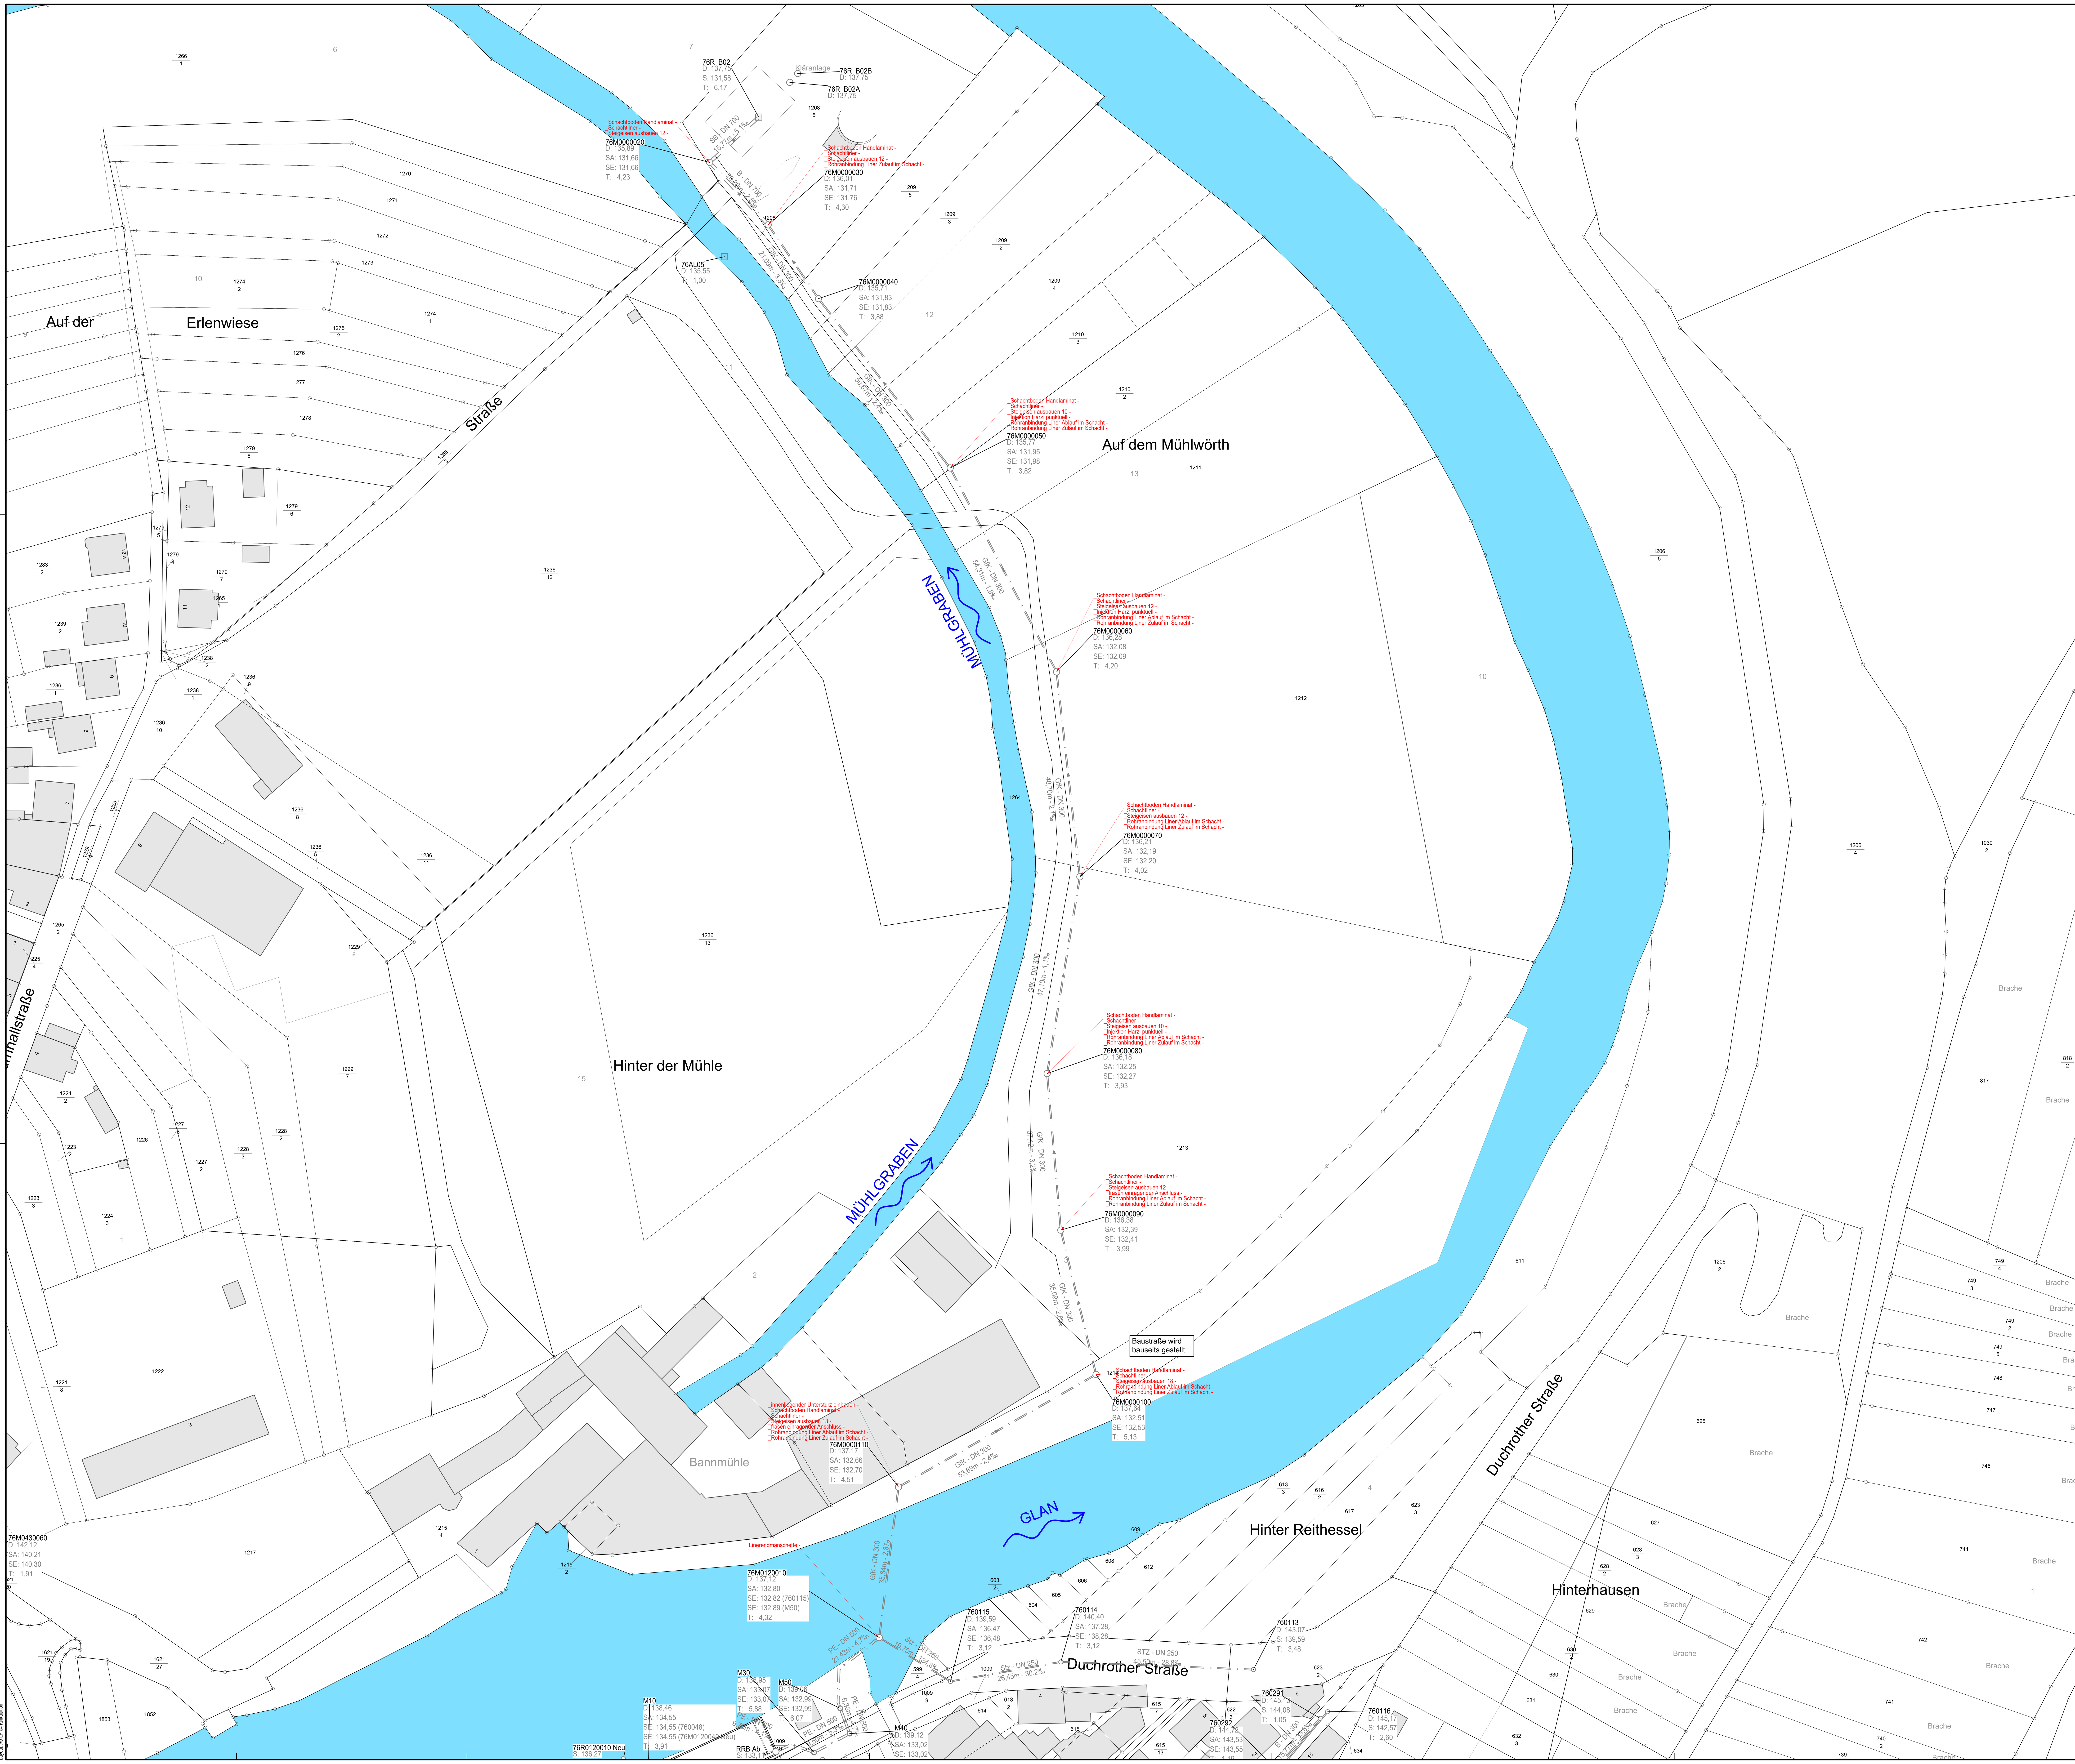


Zeichenerklärung

vorh. Kanal
vorh. Schacht
76M0440020 Schachtnummer
D: 123.45 Deckelhöhe bzw. Straßenhöhe
S: 122.45 Sohlhöhe
Schachtsanierunsmaßnahmen

F	_	_	_
E	_	_	_
D	_	_	_
C	_	_	_
B	_	_	_
A	_	_	_

Dient nur zur Kalkulation

bearbeitet		10/26
gezeichnet		10/26
geprüft		

Verbandsgemeindewerke Nahe-Glan
Poststraße 26
55566 Bad Sobernheim

Anlage: -
Blatt Nr. : 4

Ortsgemeinde Odernheim
Kanalsanierung in geschlossener Bauweise im Bereich Schachtsanierungen im Verbindungssammler Glanquerung - RÜB

KOO-System: UTM
Höhen-System: NHN

Lageplan

Maßstab: 1:500

A0

Layout: A0-LP 04 Kalkulation