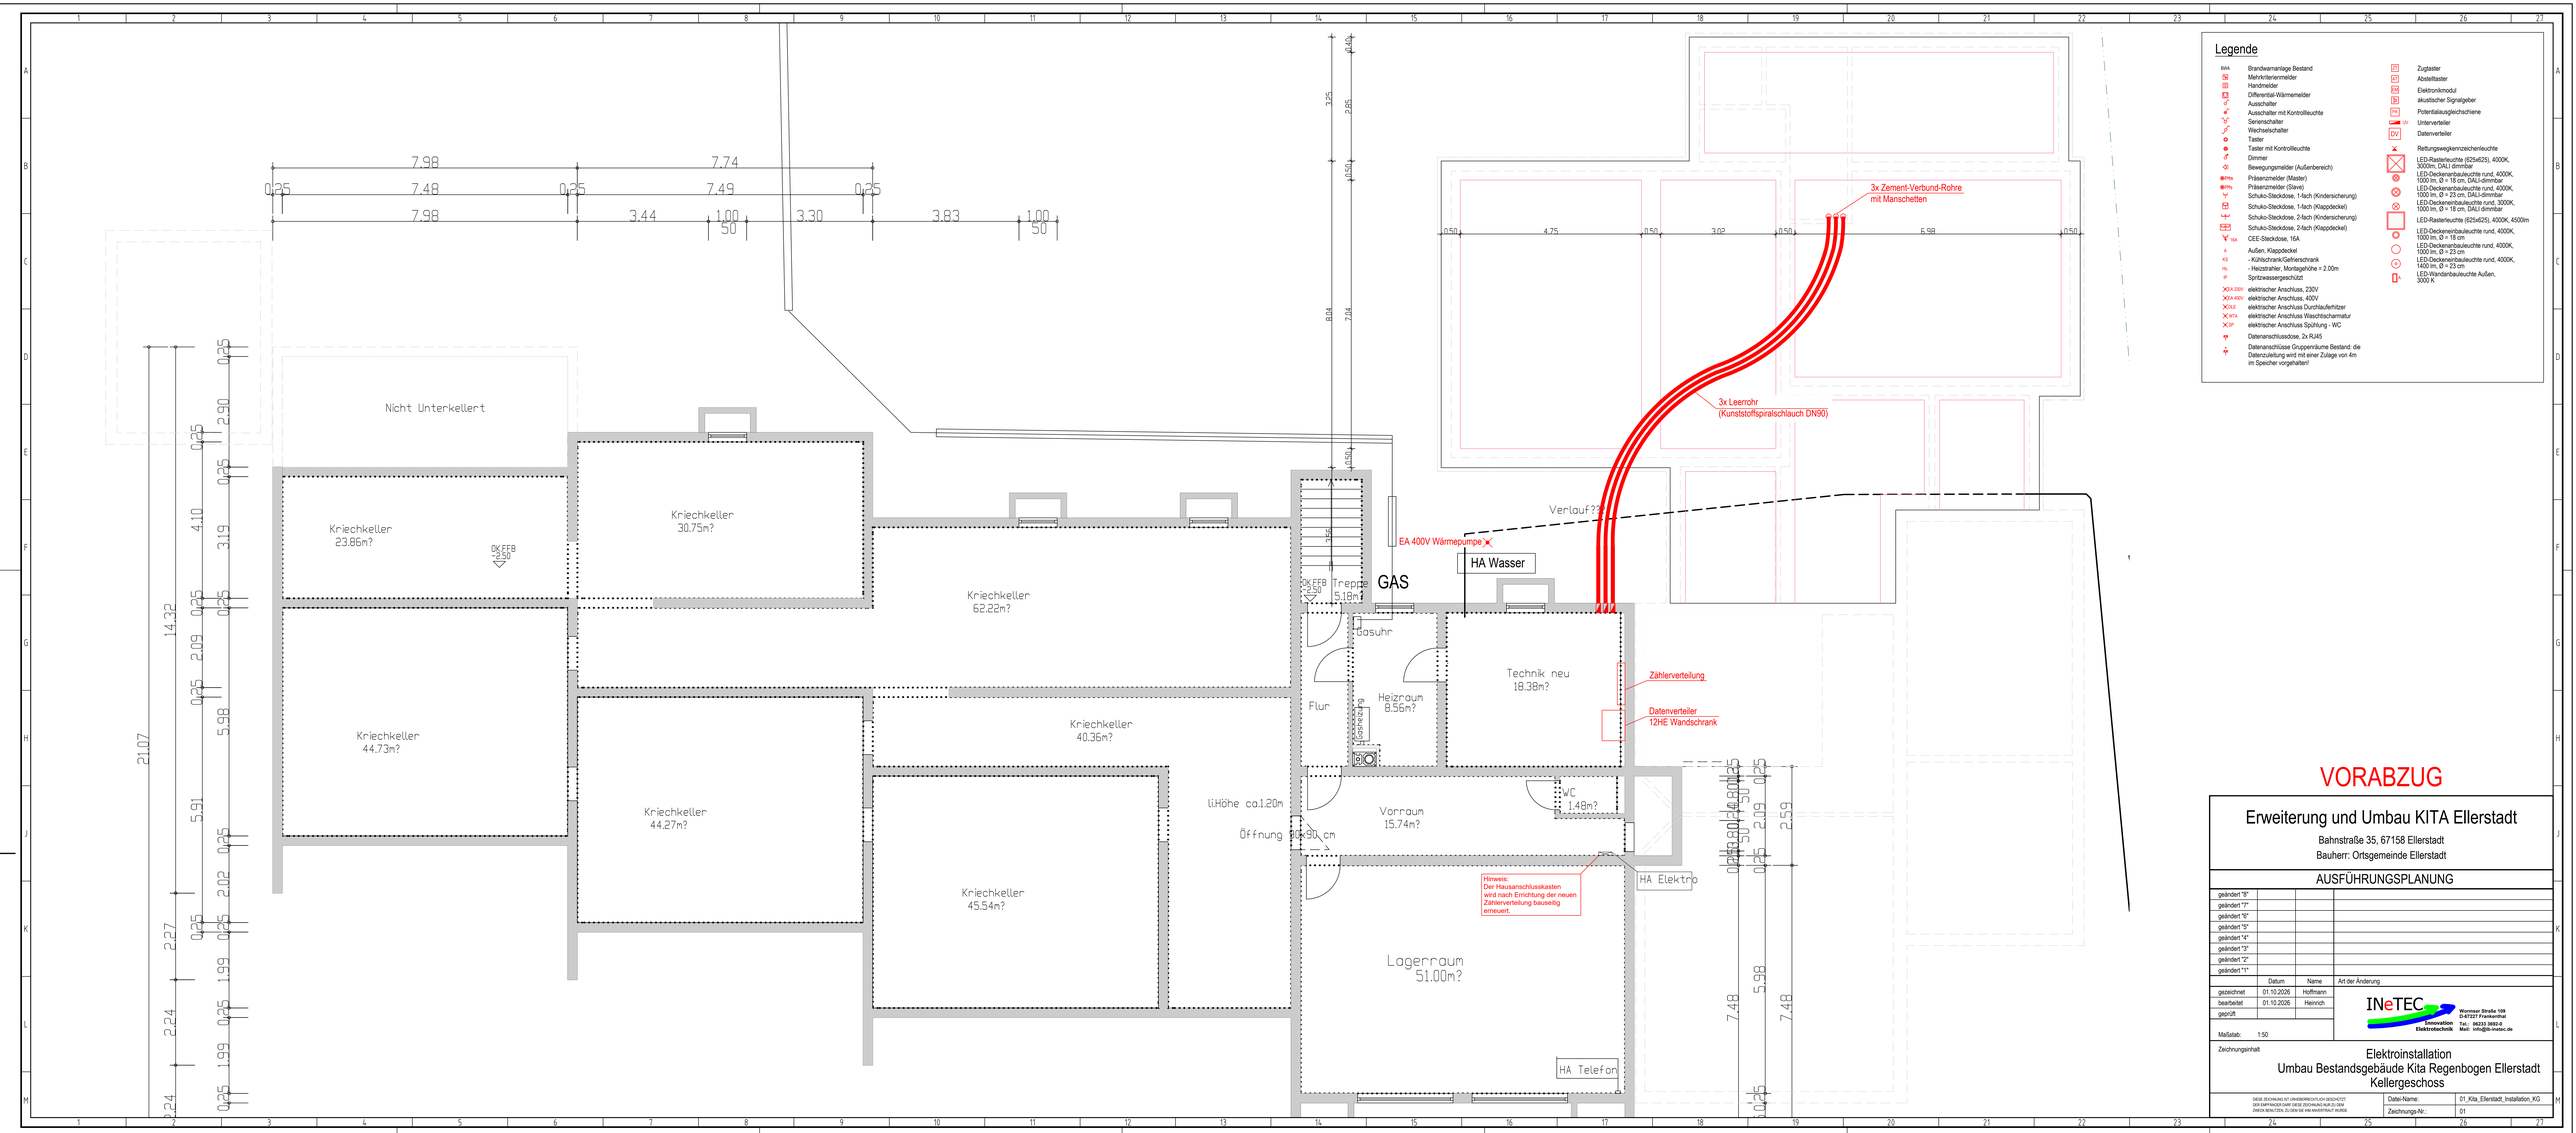


Legende

- BMA — Brandwarnanlage Bestand
- Mehrkriterienmelder
- Handmelder
- Differential-Wärmemelder
- Ausschalter
- Ausschalter mit Kontrolleuchte
- Serienschalter
- Wechselschalter
- Taster
- Taster mit Kontrolleuchte
- Dimmer
- Bewegungsmelder (Außenbereich)
- Präsenzmelder (Master)
- Präsenzmelder (Slave)
- Schuko-Steckdose, 1-fach (Kindersicherung)
- Schuko-Steckdose, 1-fach (Klappdeckel)
- Schuko-Steckdose, 2-fach (Kindersicherung)
- Schuko-Steckdose, 2-fach (Klappdeckel)
- CEE-Steckdose, 16A
- Außen, Klappdeckel
- KS — Kühlschrank/Gefrierschrank
- HÖ — Heizstrahler, Montagehöhe = 2.00m
- SP — Spritzwassergeschützt
- EA 230V — elektrischer Anschluss, 230V
- EA 400V — elektrischer Anschluss, 400V
- EA E — elektrischer Anschluss Durchlauferhitzer
- EA WTA — elektrischer Anschluss Waschtischarmatur
- EA SP — elektrischer Anschluss Spühlung - WC
- Datenanschlussdose, 2x RJ45
- Datenanschlüsse Gruppenräume Bestand: die Datenzuleitung wird mit einer Zulage von 4m im Speicher vorgehalten!
- Zugtaster
- Abteiltaster
- Elektronikmodul
- akustischer Signalgeber
- Potentialausgleichschiene
- Unterverteiler
- DV — Datenverteiler
- Rettungswegkennzeichenleuchte
- LED-Rasterleuchte (625x625), 4000K, 3000lm, DALI-dimmbar
- LED-Deckenanbauleuchte rund, 4000K, 1000 lm, Ø = 18 cm, DALI-dimmbar
- LED-Deckenanbauleuchte rund, 4000K, 1000 lm, Ø = 23 cm, DALI-dimmbar
- LED-Deckenanbauleuchte rund, 3000K, 1000 lm, Ø = 18 cm, DALI-dimmbar
- LED-Rasterleuchte (625x625), 4000K, 4500lm
- LED-Deckenanbauleuchte rund, 4000K, 1000 lm, Ø = 18 cm
- LED-Deckenanbauleuchte rund, 4000K, 1000 lm, Ø = 23 cm
- LED-Deckenanbauleuchte rund, 4000K, 1400 lm, Ø = 23 cm
- LED-Wandanbauleuchte Außen, 3000 K

VORABZUG

Erweiterung und Umbau KITA Ellerstadt

Bahnstraße 35, 67158 Ellerstadt

Bauherr: Ortsgemeinde Ellerstadt

AUSFÜHRUNGSPLANUNG

geändert "8"			
geändert "7"			
geändert "6"			
geändert "5"			
geändert "4"			
geändert "3"			
geändert "2"			
geändert "1"			
	Datum:	Name	Art der Änderung
gezeichnet	01.10.2026	Hoffmann	
bearbeitet	01.10.2026	Heinrich	
geprüft			

Maßstab: 1:50

INeTEC Innovation Elektrotechnik
Wormser Straße 109
D-67227 Frankenthal
Tel.: 06233 3692-0
Mail: info@b-inetec.de

Zeichnungsinhalt

Elektroinstallation
Umbau Bestandsgebäude Kita Regenbogen Ellerstadt
Kellergeschoss

DIESE ZEICHNUNG IST URHEBERRECHTLICH GESCHÜTZT. DER EMPFÄNGER DARF DIESE ZEICHNUNG NUR ZU DEM ZWECK BENUTZEN, ZU DEM SIE IHM ANVERTRAUT WURDE.

Datei-Name:	01_Kita_Ellerstadt_Installation_KG
Zeichnungs-Nr.:	01