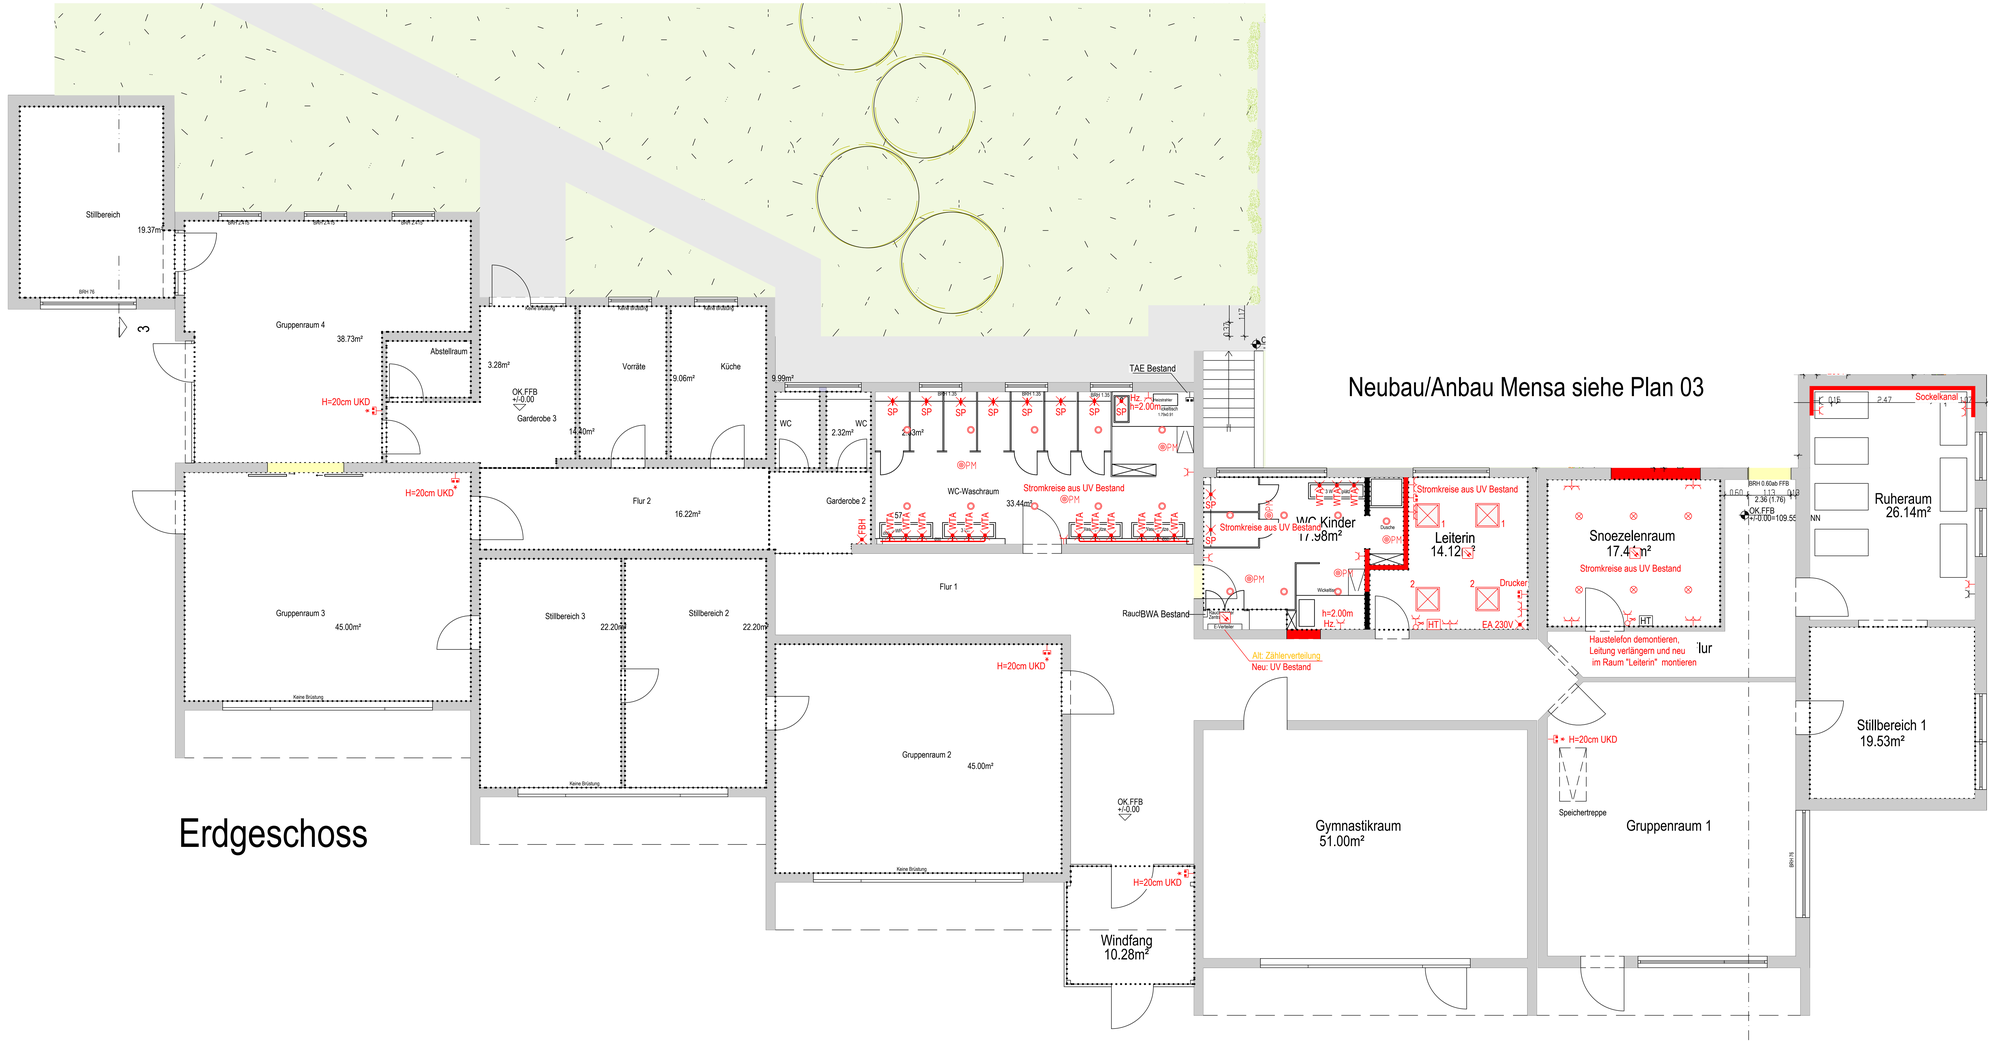


Legende

- BWA Brandwarnanlage Bestand
- Mehrkriterienmelder
- Handmelder
- Differential-Wärmemelder
- Ausschalter
- Ausschalter mit Kontrolleuchte
- Serienschalter
- Wechselschalter
- Taster
- Taster mit Kontrolleuchte
- Dimmer
- Bewegungsmelder (Außenbereich)
- PMs Präsenzmelder (Master)
- PMs Präsenzmelder (Slave)
- Schuko-Steckdose, 1-fach (Kondersicherung)
- Schuko-Steckdose, 1-fach (Klappdeckel)
- Schuko-Steckdose, 2-fach (Kondersicherung)
- Schuko-Steckdose, 2-fach (Klappdeckel)
- 16A CEE-Steckdose, 16A
- A Außen, Klappdeckel
- KS - Kühlschrank/Gefrierschrank
- HS - Heizstrahler, Montagehöhe = 2.00m
- SP Spritzwassergeschützt
- EA 230V elektrischer Anschluss, 230V
- EA 400V elektrischer Anschluss, 400V
- DLE elektrischer Anschluss Durchlauferhitzer
- WTA elektrischer Anschluss Waschtischarmatur
- SP elektrischer Anschluss Spühlung - WC
- Datenanschlussdose, 2x RJ45
- Datenanschlüsse Gruppenräume Bestand: die Datenzuleitung wird mit einer Zulage von 4m im Speicher vorgehalten!
- Zugtaster
- Abstelltaster
- Elektronikmodul
- akustischer Signalgeber
- PA Potentialausgleichschiene
- Unterverteiler
- DV Datenverteiler
- Rettungswegkennzeichenleuchte
- LED-Rasterleuchte (625x625), 4000K, 3000lm, DALI-dimmbar
- LED-Deckenanbauleuchte rund, 4000K, 1000 lm, Ø = 18 cm, DALI-dimmbar
- LED-Deckenanbauleuchte rund, 4000K, 1000 lm, Ø = 23 cm, DALI-dimmbar
- LED-Deckenanbauleuchte rund, 3000K, 1000 lm, Ø = 18 cm, DALI-dimmbar
- LED-Rasterleuchte (625x625), 4000K, 4500lm
- LED-Deckenanbauleuchte rund, 4000K, 1000 lm, Ø = 18 cm
- LED-Deckenanbauleuchte rund, 4000K, 1000 lm, Ø = 23 cm
- LED-Deckenanbauleuchte rund, 4000K, 1400 lm, Ø = 23 cm
- LED-Wandanbauleuchte Außen, 3000 K

VORABZUG

Erweiterung und Umbau KITA Ellerstadt

Bahnstraße 35, 67158 Ellerstadt

Bauherr: Ortsgemeinde Ellerstadt

AUSFÜHRUNGSPLANUNG

geändert "8"			
geändert "7"			
geändert "6"			
geändert "5"			
geändert "4"			
geändert "3"			
geändert "2"			
geändert "1"			
	Datum	Name	Art der Änderung
gezeichnet	01.10.2026	Hoffmann	
bearbeitet	01.10.2026	Hennich	
geprüft			

Maßstab: 1:50

INeTEC Innovation Elektrotechnik
Wormser Straße 109
D-67227 Frankenthal
Tel.: 06233 3692-0
Mail: info@b-inetec.de

Zeichnungsinhalt

Elektroinstallation
Umbau Bestandsgebäude Kita Regenbogen Ellerstadt
Erdgeschoss

DIESE ZEICHNUNG IST URHEBERRECHTLICH GESCHÜTZT. DER EMPFÄNGER DARF DIESE ZEICHNUNG NUR ZU DEM ZWECK BENUTZEN, ZU DEM SIE IHM ÜBERGEBEN WURDE.

Datei-Name: 02-03_Kita_Ellerstadt_Installation_EG

Zeichnungs-Nr.: 02