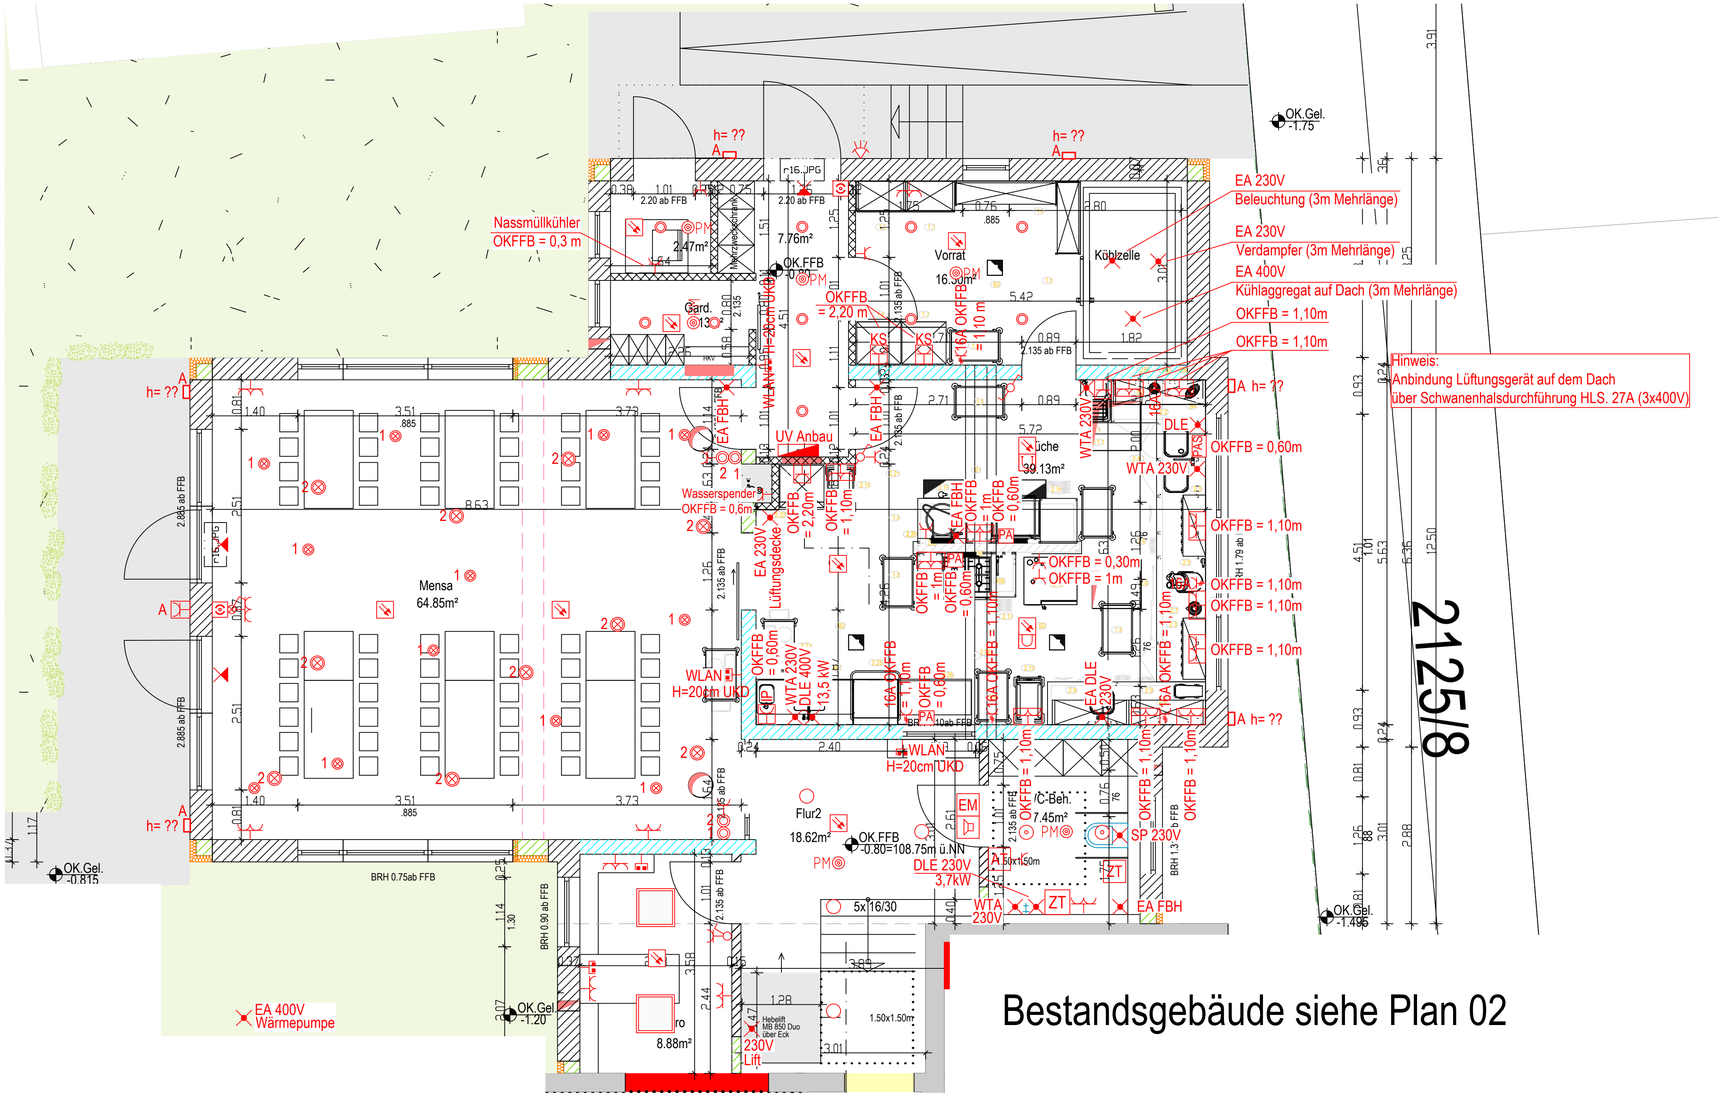


Bestandsgebäude siehe Plan 02

Legende

BWA	Brandwarnanlage Bestand
	Mehrkriterienmelder
	Handmelder
	Differential-Wärmemelder
	Ausschalter
	Ausschalter mit Kontrollleuchte
	Serienschalter
	Wechselschalter
	Taster
	Taster mit Kontrollleuchte
	Dimmer
	Bewegungsmelder (Außenbereich)
PMs	Präsenzmelder (Master)
PMs	Präsenzmelder (Slave)
	Schuko-Steckdose, 1-fach (Kindersicherung)
	Schuko-Steckdose, 1-fach (Klappdeckel)
	Schuko-Steckdose, 2-fach (Kindersicherung)
	Schuko-Steckdose, 2-fach (Klappdeckel)
16A	CEE-Steckdose, 16A
A	Außen, Klappdeckel
KS	- Kühlschrank/Gefrierschrank
Hz	- Heizstrahler, Montagehöhe = 2.00m
IP	Spritzwassergeschützt
EA 230V	elektrischer Anschluss, 230V
EA 400V	elektrischer Anschluss, 400V
DLE	elektrischer Anschluss Durchlauferhitzer
WTA	elektrischer Anschluss Waschtischarmatur
SP	elektrischer Anschluss Spühlung - WC
	Datenanschlussdose, 2x RJ45
	Datenanschlüsse Gruppenräume Bestand: die Datenzuleitung wird mit einer Zulage von 4m im Speicher vorgehalten!
ZT	Zugtaster
AT	Absetztaster
EM	Elektronikmodul
	akustischer Signalgeber
PA	Potentialausgleichschiene
UV	Unterverteiler
DV	Datenverteiler
	Rettungswegkennzeichenleuchte
	LED-Rasterleuchte (625x625), 4000K, 3000lm, DALI dimmbar
	LED-Deckenanbauleuchte rund, 4000K, 1000 lm, Ø = 18 cm, DALI-dimmbar
	LED-Deckenanbauleuchte rund, 4000K, 1000 lm, Ø = 23 cm, DALI-dimmbar
	LED-Deckeneinbauleuchte rund, 3000K, 1000 lm, Ø = 18 cm, DALI dimmbar
	LED-Rasterleuchte (625x625), 4000K, 4500lm
	LED-Deckeneinbauleuchte rund, 4000K, 1000 lm, Ø = 18 cm
	LED-Deckenanbauleuchte rund, 4000K, 1000 lm, Ø = 23 cm
	LED-Deckeneinbauleuchte rund, 4000K, 1400 lm, Ø = 23 cm
A	LED-Wandanbauleuchte Außen, 3000 K

VORABZUG

Erweiterung und Umbau KITA Ellerstadt

Bahnstraße 35, 67158 Ellerstadt

Bauherr: Ortsgemeinde Ellerstadt

AUSFÜHRUNGSPLANUNG

geändert "8"			
geändert "7"			
geändert "6"			
geändert "5"			
geändert "4"			
geändert "3"			
geändert "2"			
geändert "1"			
	Datum	Name	Art der Änderung
gezeichnet	01.10.2026	Hoffmann	
bearbeitet	01.10.2026	Heinrich	
geprüft			

Maßstab: 1:50

INeTEC Innovation Elektrotechnik
Wormser Straße 109
D-67227 Frankenthal
Tel.: 06233 3692-0
Mail: info@ib-inetec.de

Zeichnungsinhalt

Elektroinstallation
Neubau/Anbau Mensa Kita Regenbogen Ellerstadt
Erdgeschoss

DIESE ZEICHNUNG IST URHEBERRECHTLICH GESCHÜTZT.
DER EMPFÄNGER DARF DIESE ZEICHNUNG NUR ZU DEM ZWECK BENUTZEN, ZU DEM SIE IHM ANVERTRAUT WURDE.

Datei-Name:	02+03_Kita_Ellerstadt_Installation_EG
Zeichnungs-Nr.:	03