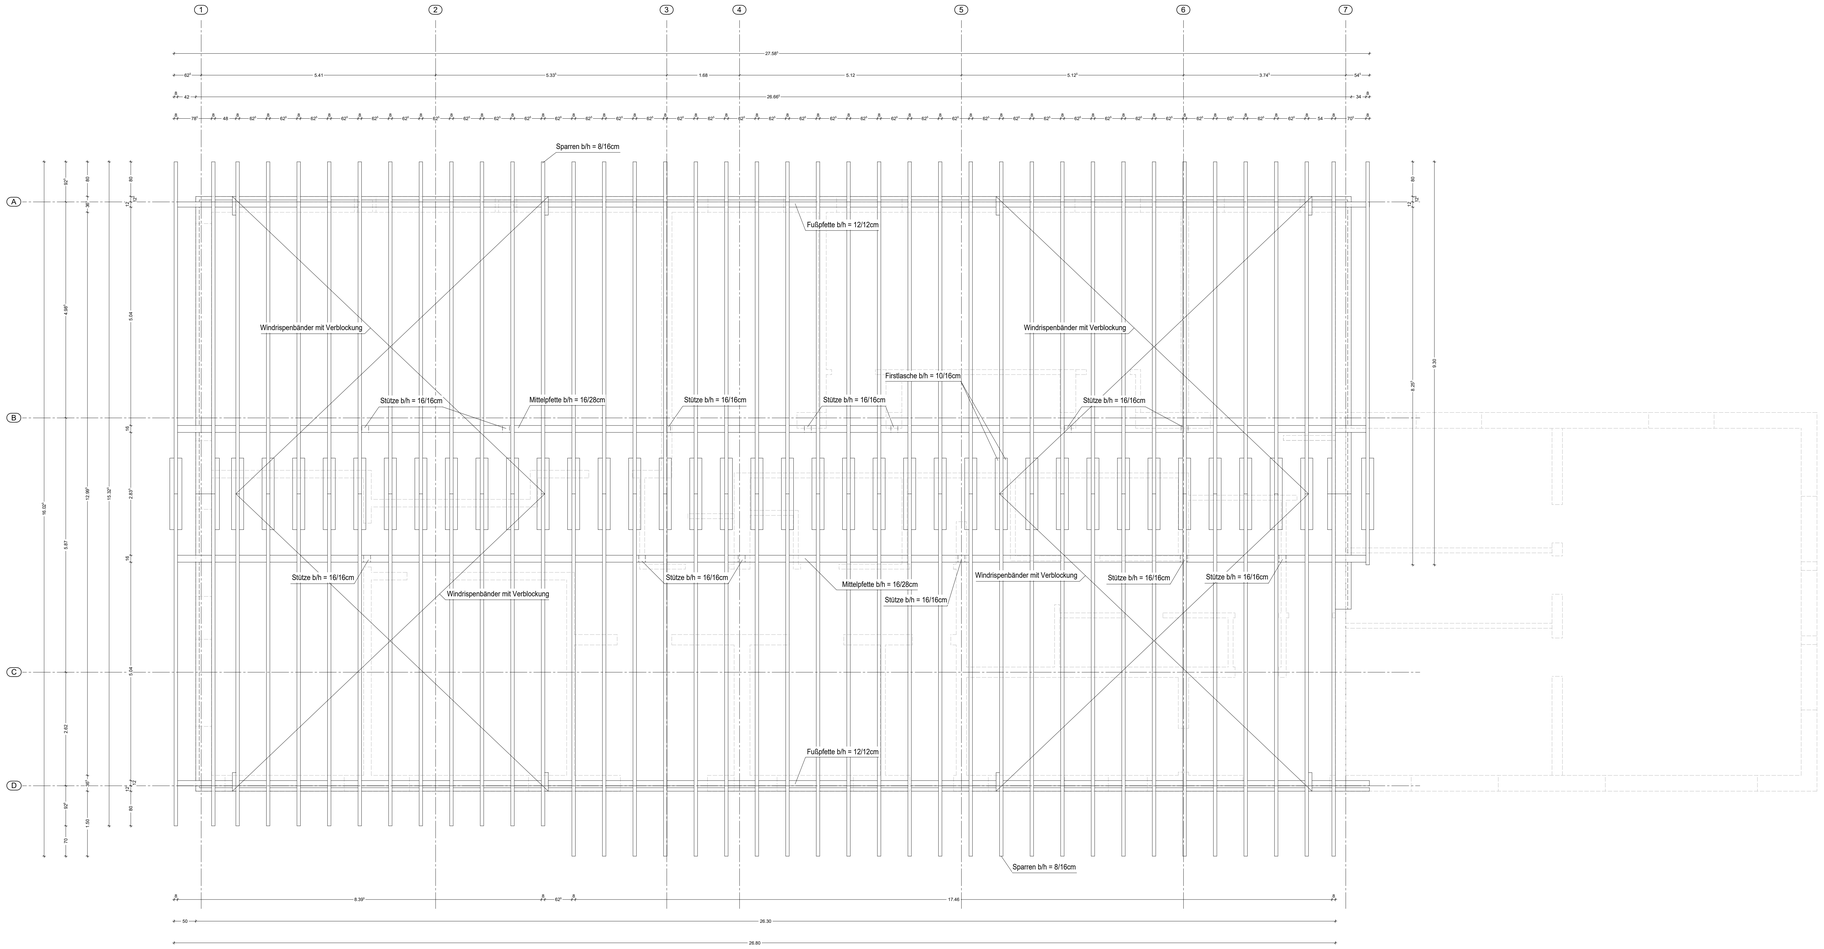

Index	Datum	Bearbeiter	Prüfer	
0	07.07.2026	Patrick Thews	Axel Bedner	

BEDNER Architekten
Homburger Straße 6
67663 Kaiserslautern
Telefon 0631-41281191 Telefax 0631-31185828
E-Mail info@bedner-architekten.de

Bauherr: Entsorgungs-und Servicebetrieb Grünstadt AöR
Max-Planck-Straße 12
67269 Grünstadt

Bauvorhaben: Anbau von Sozial-und Sanitärräumen
Kläranlage Grünstadt
67269 Grünstadt

Lagerschaftsnummer

Planinhalt: Dachgeschoss

Maßstab: 1:50

gezeichnet: Patrick Thews Datum: 07.07.2026
geprüft: Axel Bedner Datum: 07.07.2026

Planungsstand: Vorabzugsplan	Index:	Projektnummer:	Plannummer:	Plandatum:
Darstellungsart: Grundriss	0		Gr-02	07.07.2026

Bauherr Verfasser

H/B = 841 / 1189 (1.00m²) Allplan 2023