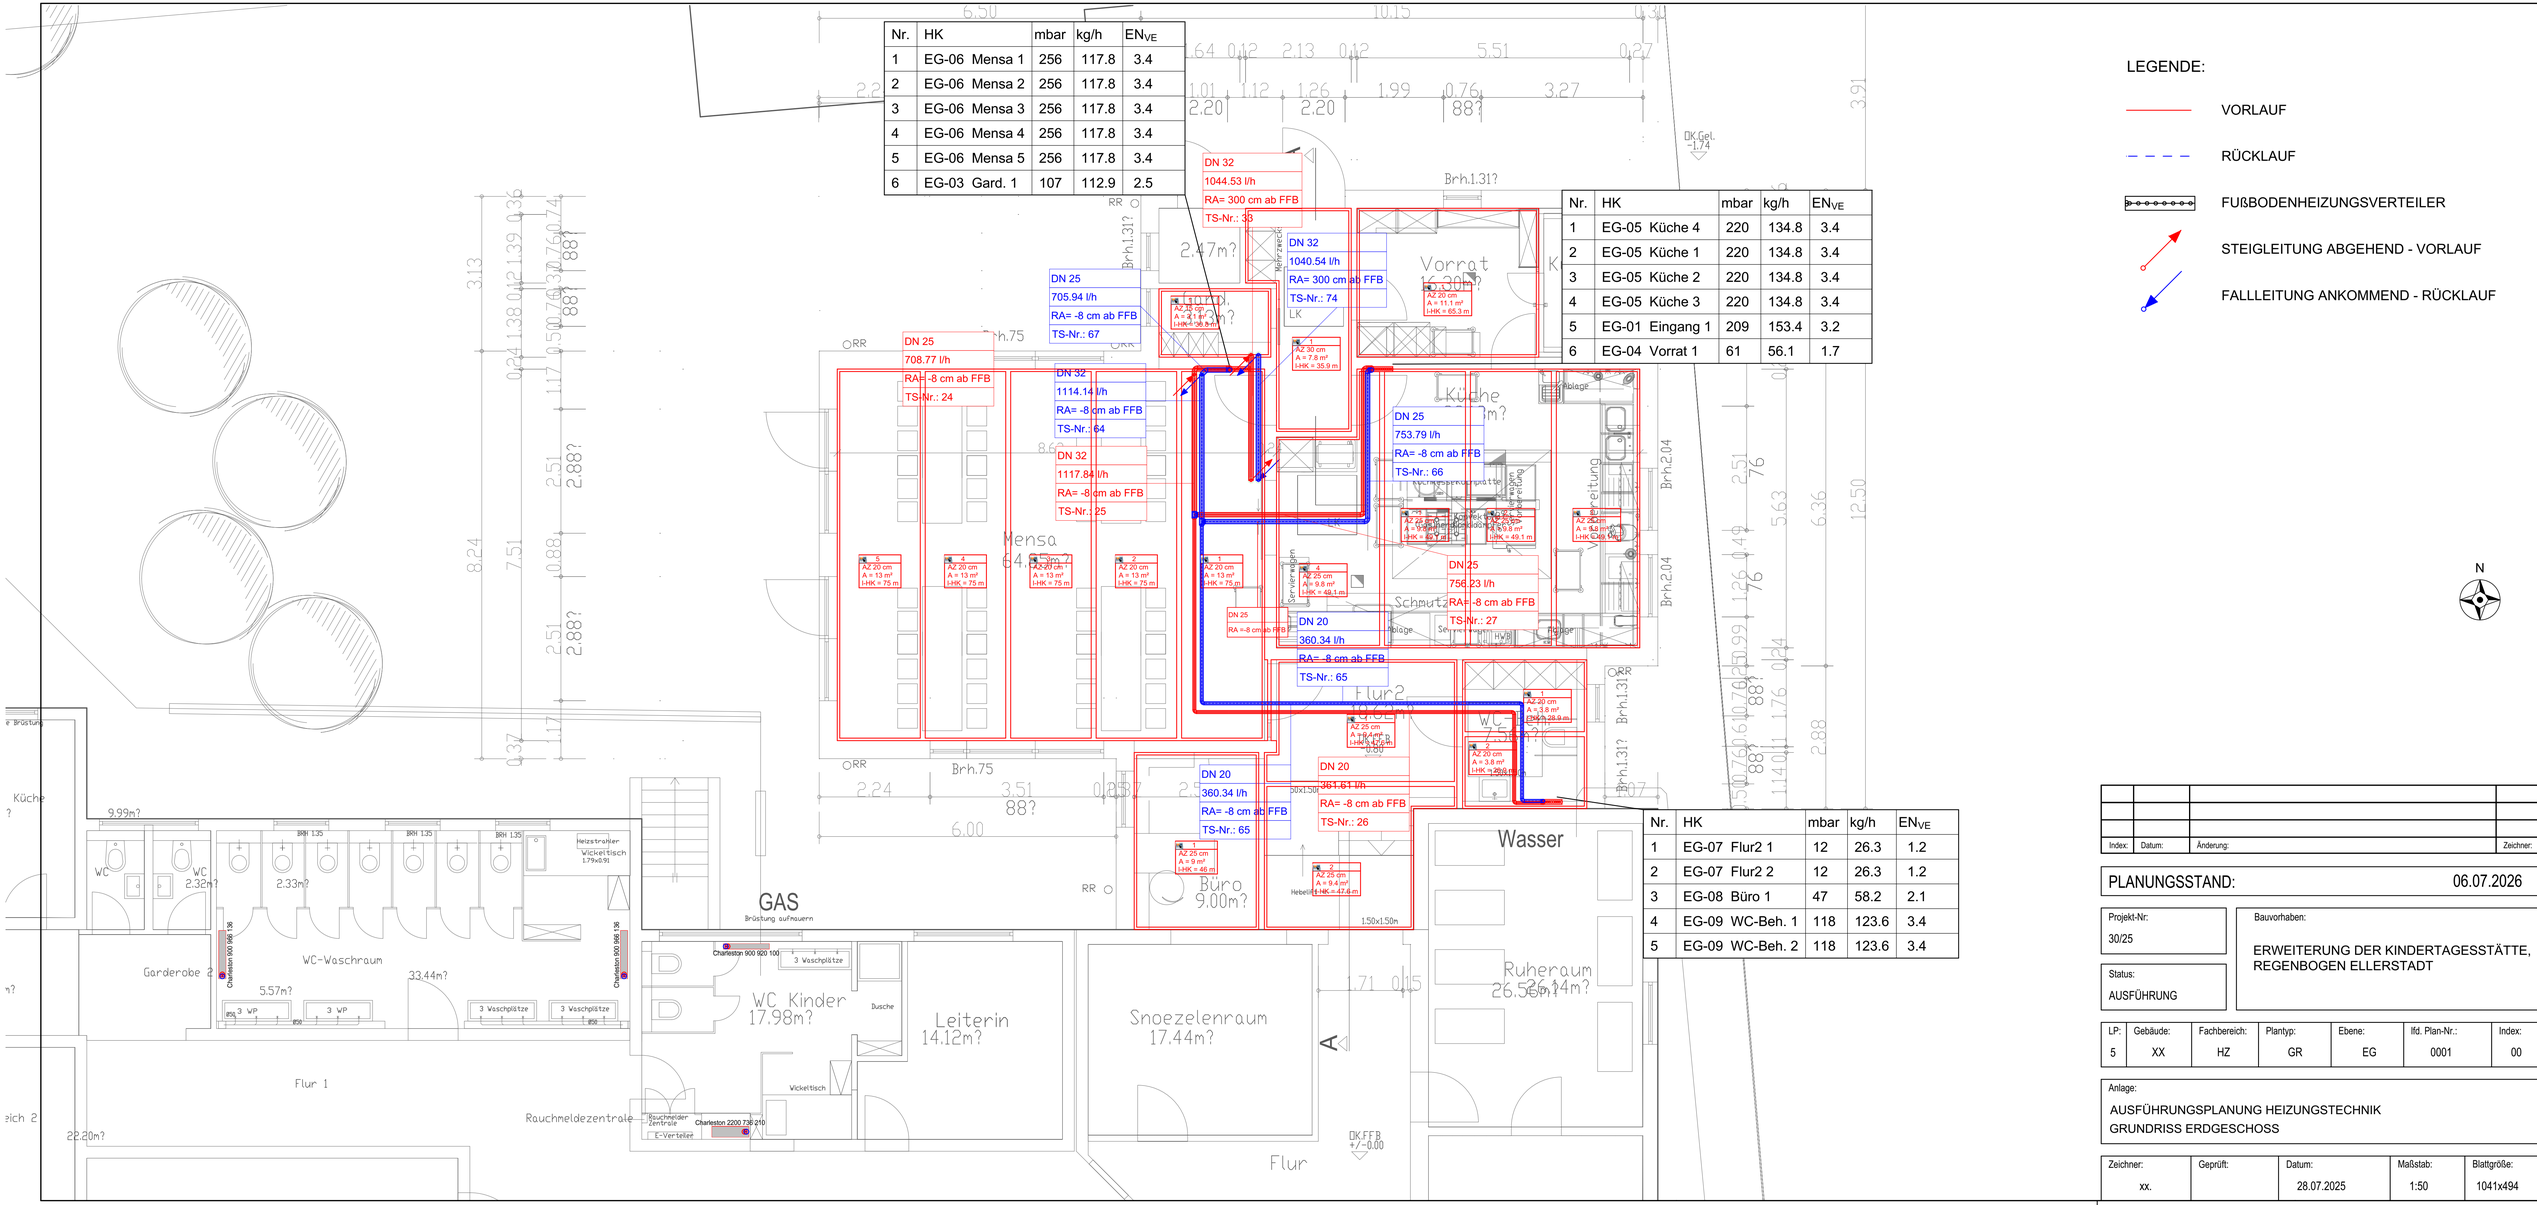

Nr. HK mbar kg/h EN_VE
1 EG-06 Mensa 1 256 117.8 3.4
2 EG-06 Mensa 2 256 117.8 3.4
3 EG-06 Mensa 3 256 117.8 3.4
4 EG-06 Mensa 4 256 117.8 3.4
5 EG-06 Mensa 5 256 117.8 3.4
6 EG-03 Gard. 1 107 112.9 2.5
Nr. HK mbar kg/h EN_VE
1 EG-05 Küche 4 220 134.8 3.4
2 EG-05 Küche 1 220 134.8 3.4
3 EG-05 Küche 2 220 134.8 3.4
4 EG-05 Küche 3 220 134.8 3.4
5 EG-01 Eingang 1 209 153.4 3.2
6 EG-04 Vorrat 1 61 56.1 1.7
Nr. HK mbar kg/h EN_VE
1 EG-07 Flur2 1 12 26.3 1.2
2 EG-07 Flur2 2 12 26.3 1.2
3 EG-08 Büro 1 47 58.2 2.1
4 EG-09 WC-Beh. 1 118 123.6 3.4
5 EG-09 WC-Beh. 2 118 123.6 3.4
LEGENDE:
VORLAUF
RÜCKLAUF
FUßBODENHEIZUNGSVERTEILER
STEIGLEITUNG ABGEHEND - VORLAUF
FALLLEITUNG ANKOMMEND - RÜCKLAUF
N
Index: Datum: Änderung: Zeichner:
PLANUNGSSTAND: 06.07.2026
Projekt-Nr: 30/25
Bauvorhaben: ERWEITERUNG DER KINDERTAGESSTÄTTE, REGENBOGEN ELLERSTADT
Status: AUSFÜHRUNG
LP: 5 Gebäude: XX Fachbereich: HZ Plantyp: GR Ebene: EG lfd. Plan-Nr.: 0001 Index: 00
Anlage: AUSFÜHRUNGSPLANUNG HEIZUNGSTECHNIK GRUNDRISS ERDGESCHOSS
Zeichner: xx. Geprüft: Datum: 28.07.2025 Maßstab: 1:50 Blattgröße: 1041x494