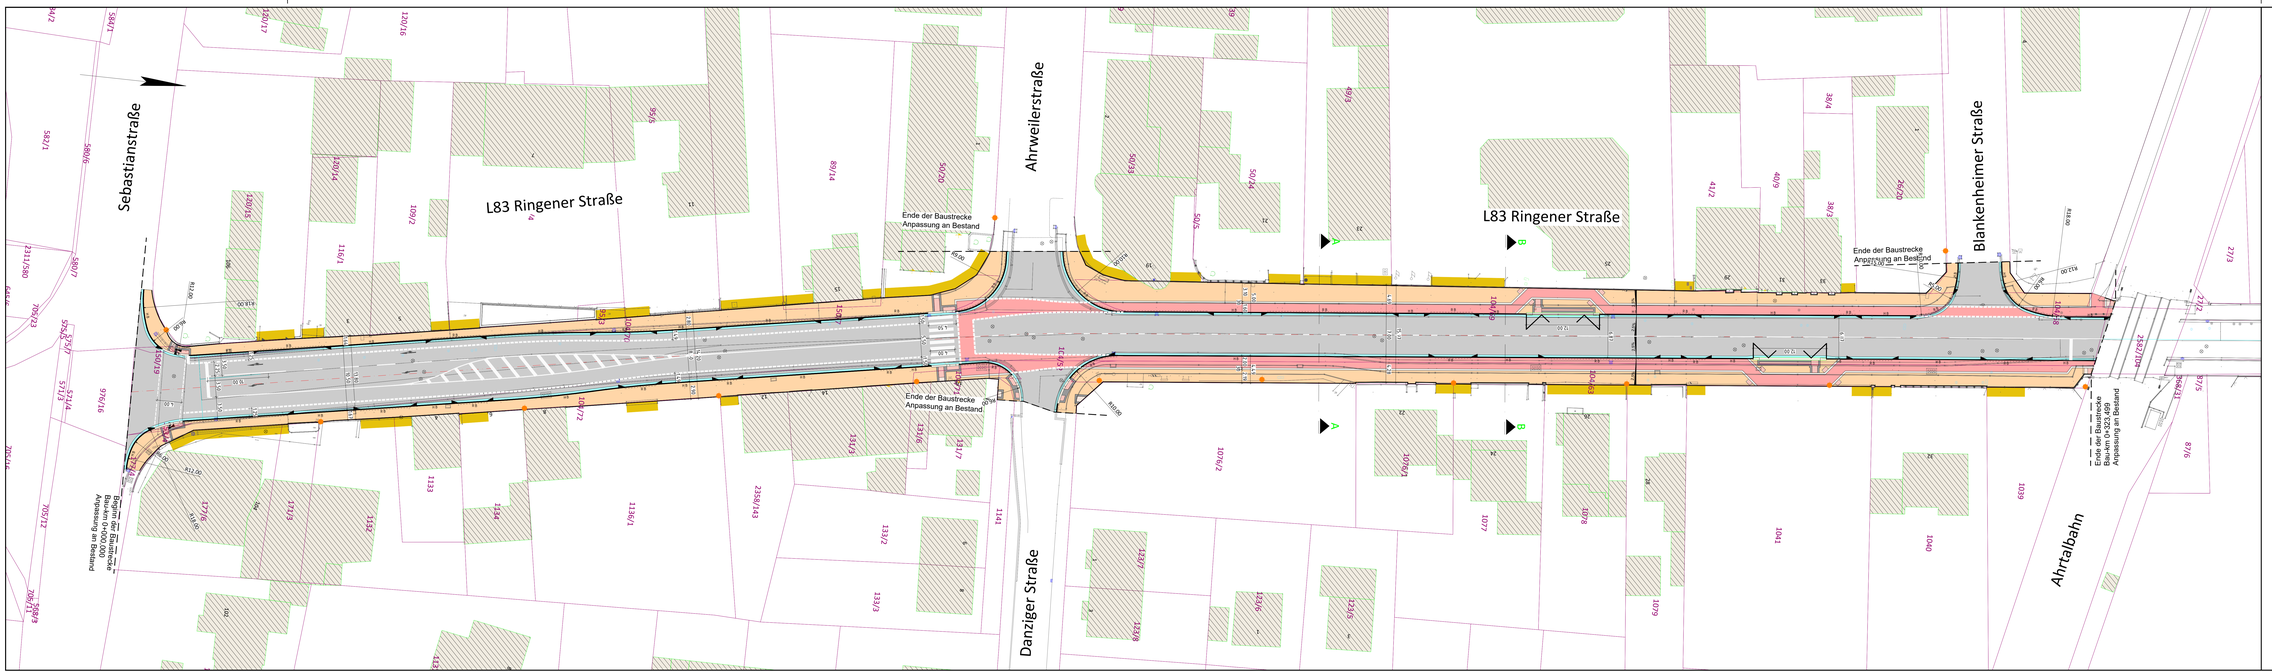


Zeichenerklärung

Planung

- Entwässerungsanlage
- Fahrbahn mit Achse
- Bordstein
- Radweg
- Gehweg
- Begleitstreifen
- Busbuchten
- Sonderbordstein
- taktile Elemente
- Rad-Gehweg-Trennstein
- Zufahrt

H = 15.000 m
1.500 % ∆ 0,100 %
1531,000 1725,000 m

- Neigungsbruchpunkt mit Angabe von Ausrundungshalbmesser, Längsneigung und Abstand zum nächsten Neigungsbruchpunkt
- Gradientenhochpunkt
- Gradiententiefpunkt
- Querneigung
- Rundbordstein Übergangssteien
- RB / HB
- Kürzel Bordstein
- Lichtsignalanlage

Nr.	Art der Änderung	Datum	Zeichen
a	Planerstellung	30.10.2026	EKe

INGENIEURGRUPPE
STEEN-MEYERS-SCHMIDDEM
beratende Ingenieure PartG mbB

Auf dem Polacker 14, 53347 Alfter
Telefon: 0228/91820-0, Telefax: 0228/91820-99
E-Mail: info@sms-ing.de

Stadtverwaltung
Bad Neuenahr-Ahrweiler

Hauptstraße 116, 53474 Bad Neuenahr-Ahrweiler
Telefon: 02641/87-100
E-Mail: stadt@bad-neuenahr-ahrweiler.de

	geprüft:		
	gezeichnet:		
		Datum	Zeichen

VORPLANUNG

Straßenbauverwaltung

Unterlage / Blatt Nr. 5/1

Lageplan

Straße: Ringener Straße Station: 0+000,000-0+323,499

PROJEKT-Nr.: 1219-35

Maßstab: 1:250

Stadt Bad Neuenahr-Ahrweiler
Ringener Straße
Straßenbau

gezeichnet:	30.10.2026	EKE
geprüft:	30.10.2026	EKE
abgegeben:	30.10.2026	MSc
	Datum	Zeichen