


ANSICHT NORDOSTEN


ANSICHT SÜDOSTEN

ANSICHT SÜDWESTEN _ EINGANG

ANSICHT NORDWESTEN _ RÜCKSEITE

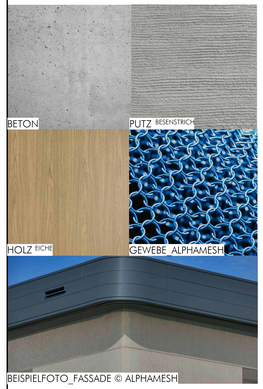


MATERIALIEN_AUSSEN_INNEN_
VORSCHLÄGE

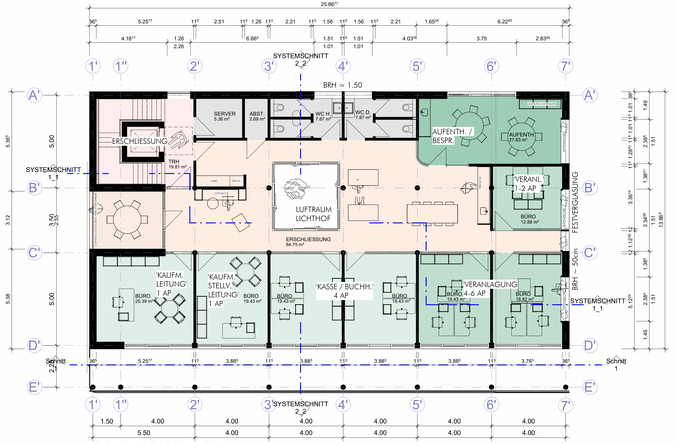

GRUNDRISS _ OG



PERSPEKTIVE _ AUSSEN

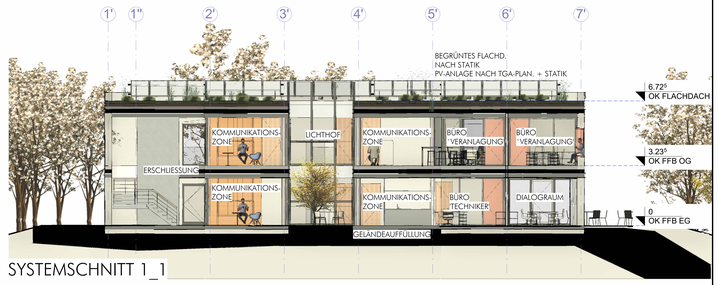


SYSTEMSCHNITT 1_1



EG _ EINGANG




OG _ KOMMUNIKATION

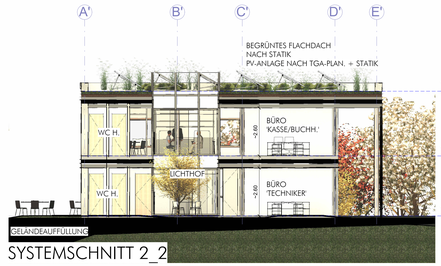

SYSTEMSCHNITT 2_2



LAGEPLAN _ 1_1000

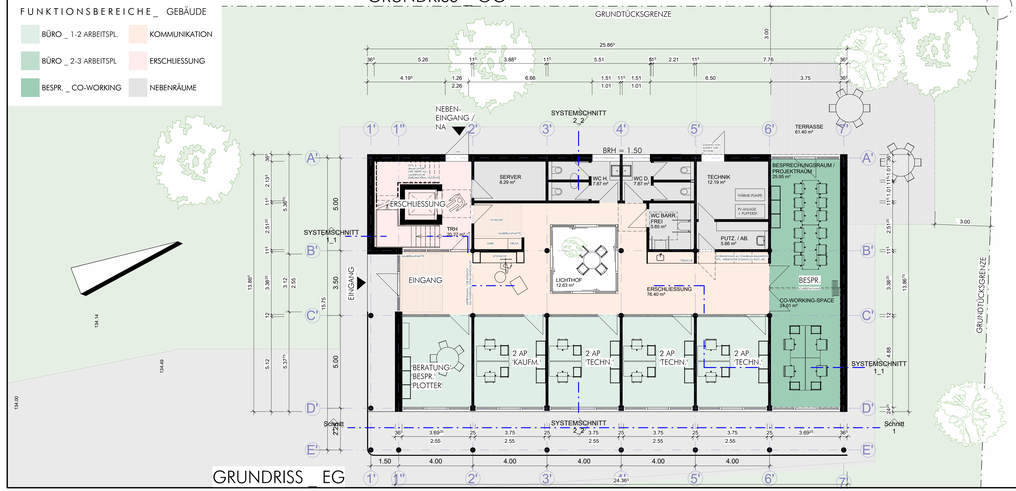

GRUNDRISS _ EG



OG _ KOMMUNIKATION



OG _ SITZNISCHEN



EG _ BESPR. _ CO-WORKING



PERSPEKTIVE _ AUSSEN

datei: H:\Hochbau\PROJEKTE\Öffentlich_Kommunal\BKG-ANDEL_Neubau Bürogebäude VG-Werke\3. LPH 3 ENTWURFSPLANUNG\Entwurf_Juli 2026\REVIT\Grundrisse_Ansichten_Schnitte - 2026_08_25.rvt

jakobs fuchs
architektur- und ingenieurbüro
architektur und ingenieurbüro jakobs-fuchs gur tey 4 + 6 54487 morbach
telefon +49853393079-0
telefax +49853393079-99
info@jakobs-fuchs.de
www.jakobs-fuchs.de

architektur
innenarchitektur
konstruktiver ingenieurbau
versorgungswesen
technische infrastruktur
si-ge-koordination
energieberatung

plan nr.

projekt: **NEUBAU EINES BÜROGEBÄUDES**
VERBANDSGEMEINDEWERKE BERNKASTEL-KUES

baustelle: MOSELBAHNSTR. 14
54470 BERNKASTEL-ANDEL

bauherr: VERBANDSGEMEINDE BERNKASTEL-KUES
VERTRETER: HERR WOLFGANG HAUTH
GESTADE 18 I 54470 BERNKASTEL-KUES

zeichnung: VORENTWURF _ KONZEPT

maßstab: 1 : 100	ENTWURF		änderungs-index
abteilung: HOCHBAU	bearbeitet: AB	plot: 2026	
ltg. ov. -	gezeichnet: AB	datum: 25 / 08 / 2026	

der entwurfsverfasser

der bauherr