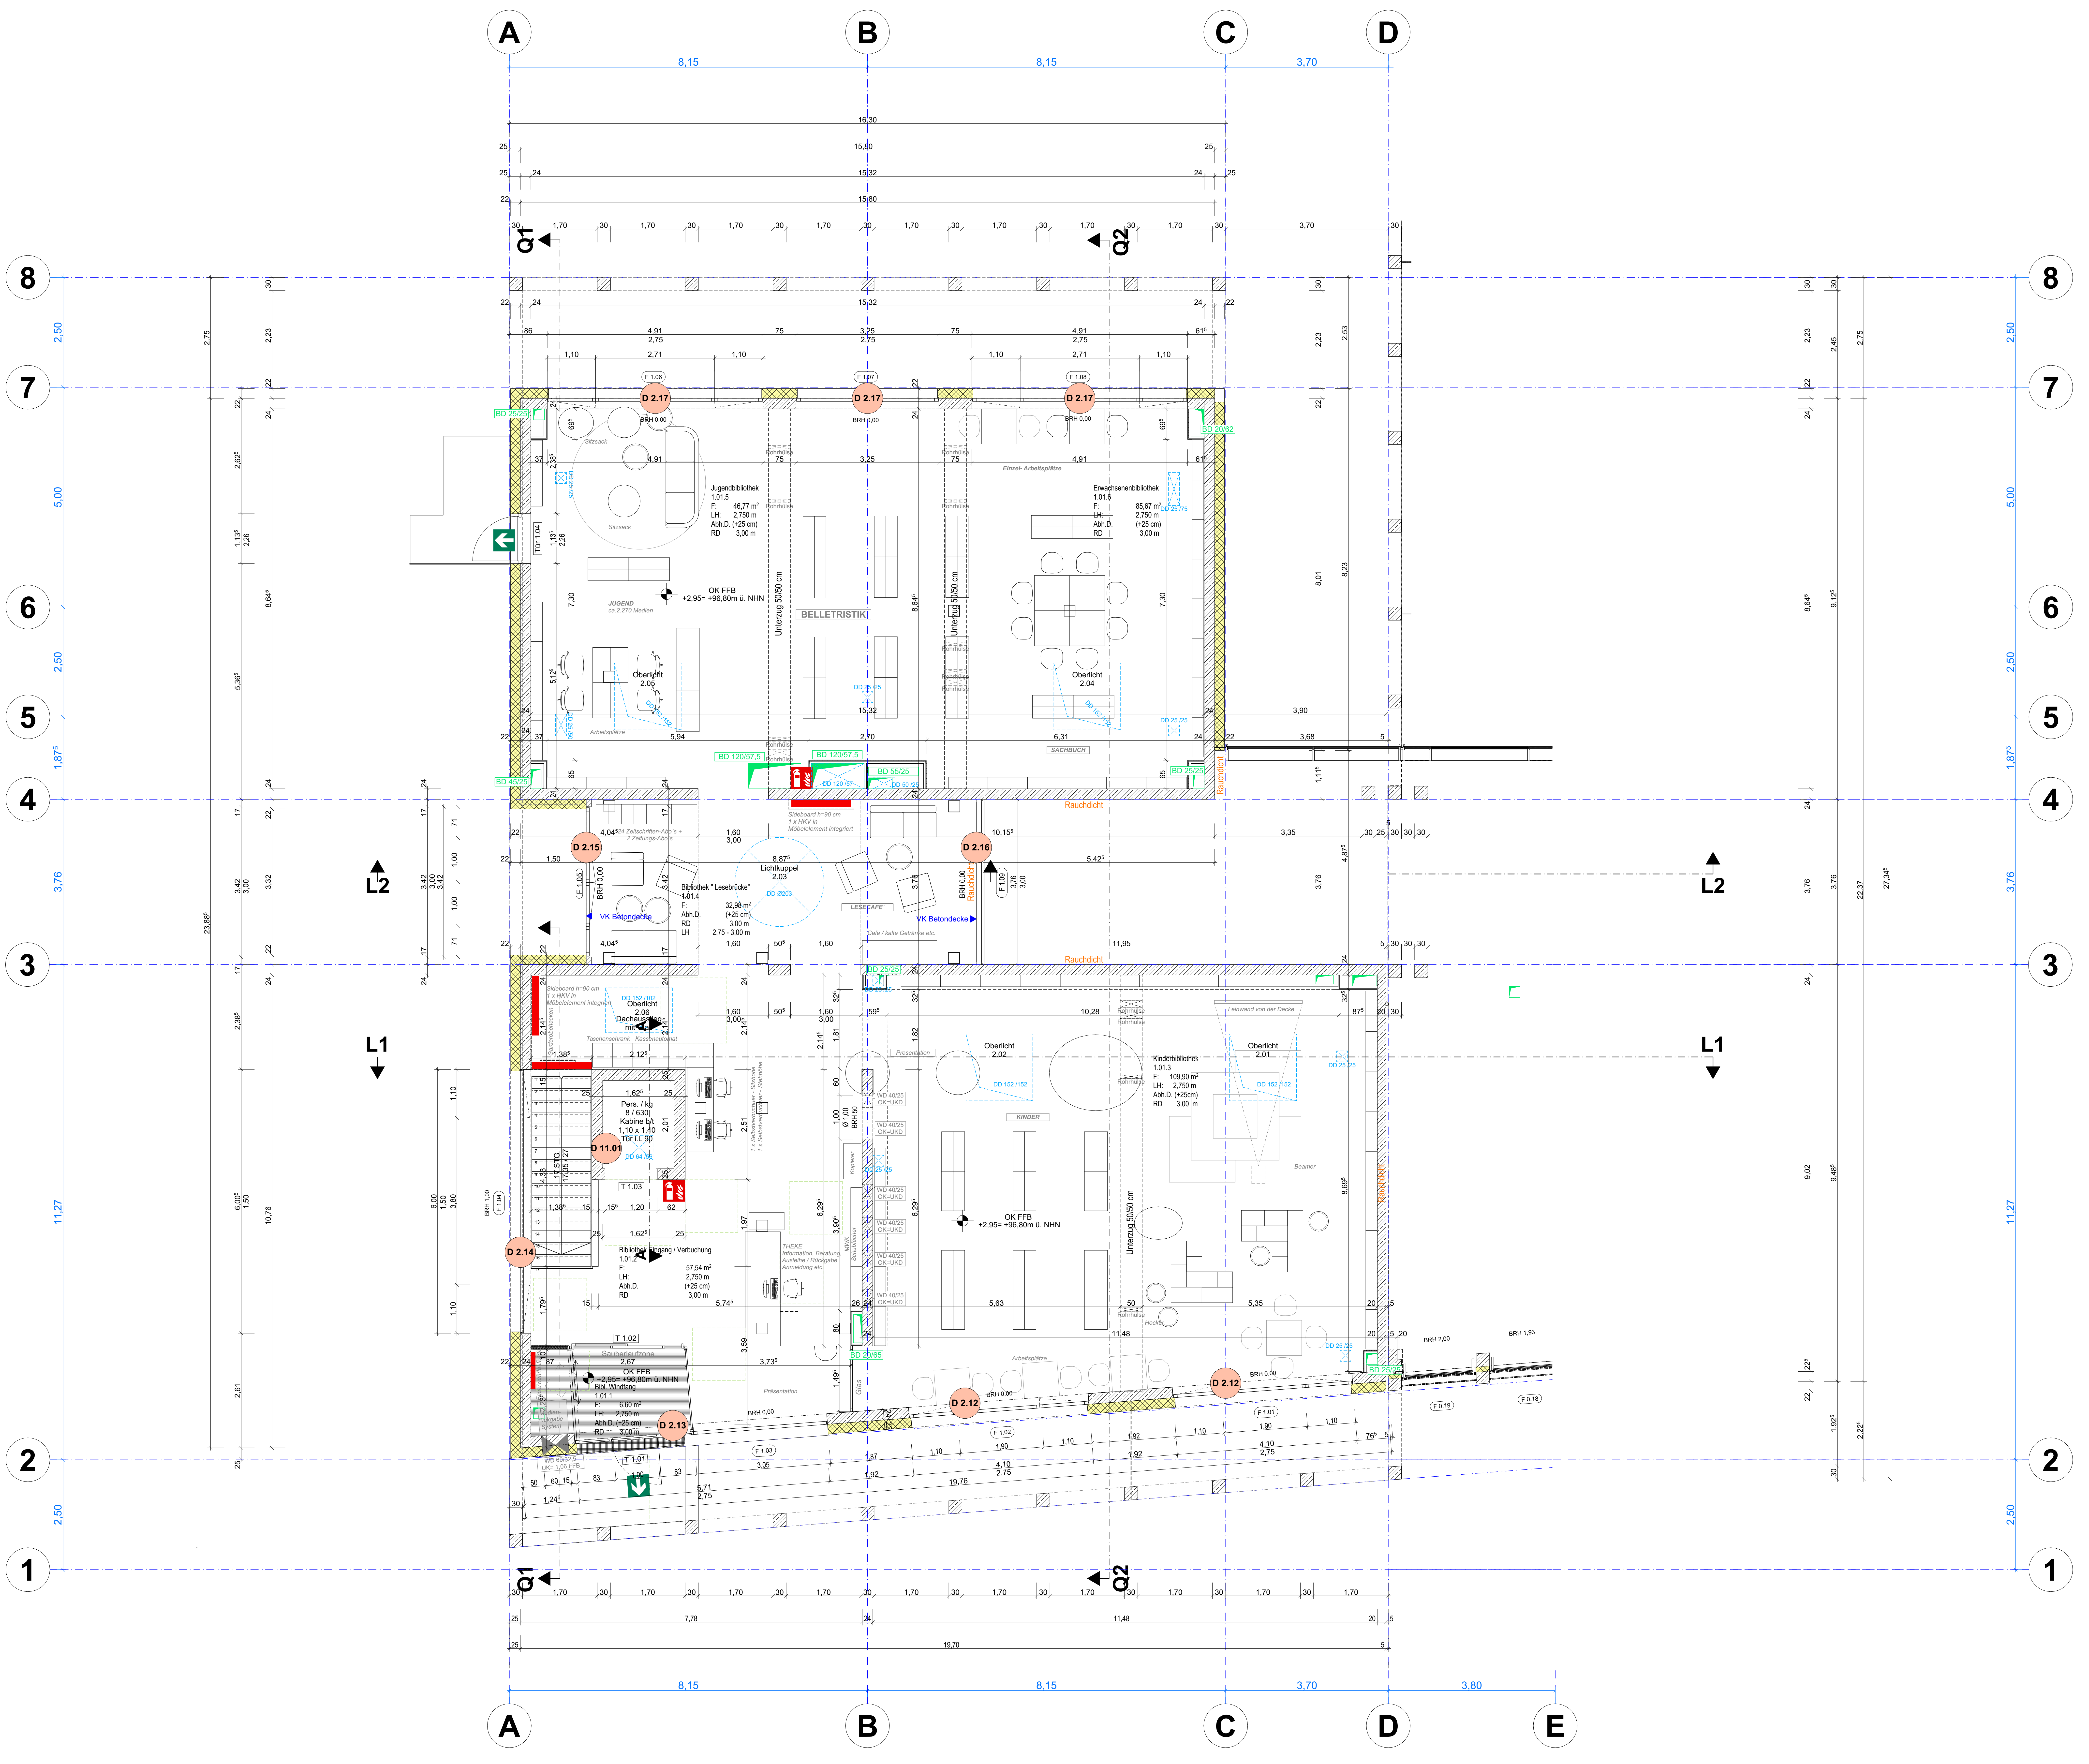

ACHTUNG

SÄMTLICHE MASSE SIND VOM UNTERNEHMER VOR AUSFÜHRUNG DURCH ÖRTLICHES AUFMASS EIGENVERANTWORTLICH ZU PRÜFEN!

EVENTUELLE UNSTIMMIGKEITEN ODER ABWEICHUNGEN SIND UMGEHEND MIT DER BAULEITUNG UND DEN ARCHITEKTEN ZU KLÄREN!

ALLE ANGABEN GELTEN NUR IN VERBINDUNG MIT DEN ENTSPRECHENDEN PLÄNEN UND ANGABEN DER FACHINGENIEURE!

MATERIALANGABEN TRAGENDE BAUTEILE S.STATIKPLÄNE

DURCHBRÜCHE IN NICHTTRAGENDEN WÄNDEN S. HAUSTECHNIKPLÄNE

BRÜSTUNGSHÖHEN UND TÜRHÖHEN: ANGABE VON OFFFB BIS UK ROH

LEGENDE

- Deckendurchbruch
- Wanddurchbruch
- Bodenschlitz
- Bodendurchbruch
- ○ Lüftung (Gelb)
- ○ Schmutzwasser (Braun)
- ○ Regenwasser (Blau)
- nach oben gehend
- nach unten gehend
- von oben kommend
- von unten kommend
- ELT-UV
- Wohnungsstation TW / Hzg

- ▨ Stahlbeton WU
- ▨ Stahlbeton
- ▨ Mauerwerk
- Wand GK
- Vorwandschale GK
- ▨ Stahl
- Holz
- Wärmedämmung
- ☐ Luftschicht
- Kies
- Erdreich
- Schüttung
- Sauberkeitsschicht

+1,00 Oberkante roh
-1,00 Unterkante roh
+1,20 Oberkante fertig
-1,20 Unterkante fertig
±0,00 Höhenkote

Bewegungsfläche 150 cm

Bewegungsfläche 120 cm

AHD	- Abgehängte Decke
BRH	- Brüstungshöhe
BD	- Bodendurchbruch
DD	- Deckendurchbruch
DA	- Deckenaussparung
HA	- Hausanschlüsse
OK	- Oberkante
OKF	- Oberkante Fertigfussboden
OKR	- Oberkante Rohfussboden
OL	- Oberlicht
BS	- Bodenschlitz
UK	- Unterkante
UZ	- Unterzug
ÜZ	- Überzug
RR	- Regenfallrohr
StB	- Stahlbeton
VK	- Vorderkante
WD	- Wanddurchbruch LxH
WS	- Wandschlitz

Brandschutzangaben:

BW, fb A+M	Brandwand, feuerbeständig, nicht brennbare Baustoffe unter zusätzlicher mechanischer Beanspruchung
fb+M	Wand , feuerbeständig unter zusätzlicher mech. Beanspr.
fb	Wand (Decke), feuerbeständig
anst. BW: hfh+M	Wand, anstelle einer Brandwand, hochfeuerhemmend unter zusätzlicher mechanischer Beanspruchung
hfh+M	Wand, hochfeuerhemmend unter zusätzlicher mech. Beanspr.
hfh	Wand (Decke), hochfeuerhemmend
fh	Wand (Decke), feuerhemmend
T30-RS	Tür, feuerhemmend, rauchdicht und selbstschließend
T30	Tür, feuerhemmend, dicht- und selbstschließend
DT	Tür, dichtschließend
NAg	Notausgang
1.RW / 2.RW	erster / zweiter Rettungsweg
Ⓑ	Steigleitung, trocken Einspeisestelle
Ⓒ	Steigleitung, trocken Entnahmestelle
BA ↔ BA	Abgrenzung Brandabschnitt

DATUM	ÄNDERUNG	NAME	INDEX
29.10.2024	Tür- und Fensternummer angepasst, Wandschlitz für Medienrückgabe, Aufzugsschachtbereite Fenster F 1.03, F 1.04, F 1.05, Vorderkante Geschossdecke im Bereich Lesebrücke	ZN	b
26.03.2024	DB´s angepasst	ZN	a

KBN-000_AR_R_5_S-_GR_OG1_2V

KBN- KURPARKLIEGENSCHAFT BAD NEUEN AHR AUSFÜHRUNG **5.08 b**

Ebene 1 (Südtrakt)

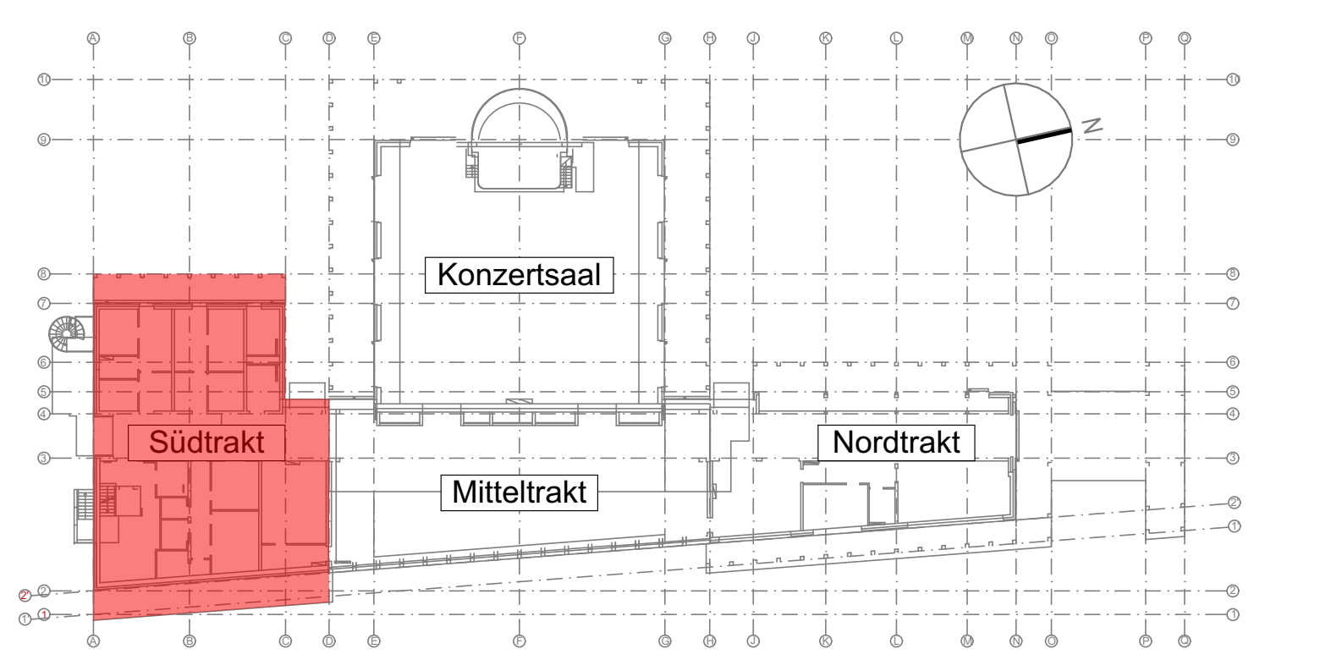

PROJEKT
NEUBAU DER KURLIEGENSCHAFTEN BAD NEUENAHR
KURGARTENSTRAßE 13 53474 BAD NEUENAHR-AHRWEILER

BAUHERR
STADTVERWALTUNG BAD NEUENAHR-AHRWEILER
HAUPTSTRAßE 116 53474 BAD NEUENAHR-AHRWEILER

PLANUNGS-PHASE: AUSFÜHRUNG — MAßSTAB 1:50

BAUTEIL+ BEREICH: GRUNDRISS EBENE 1 (Südtrakt) — PLANNR. 5.08

HÖHENBEZUG ±0.00 = +93.85 m. ü.NN

DATUM	GEZEICHNET	FORMAT	HQ $_{100}$ zzgl. eines Aufschlags von 50 cm = 93,40 m ü.NHN	INDEX
08.03.2024	ST / ZN	1188x840		b