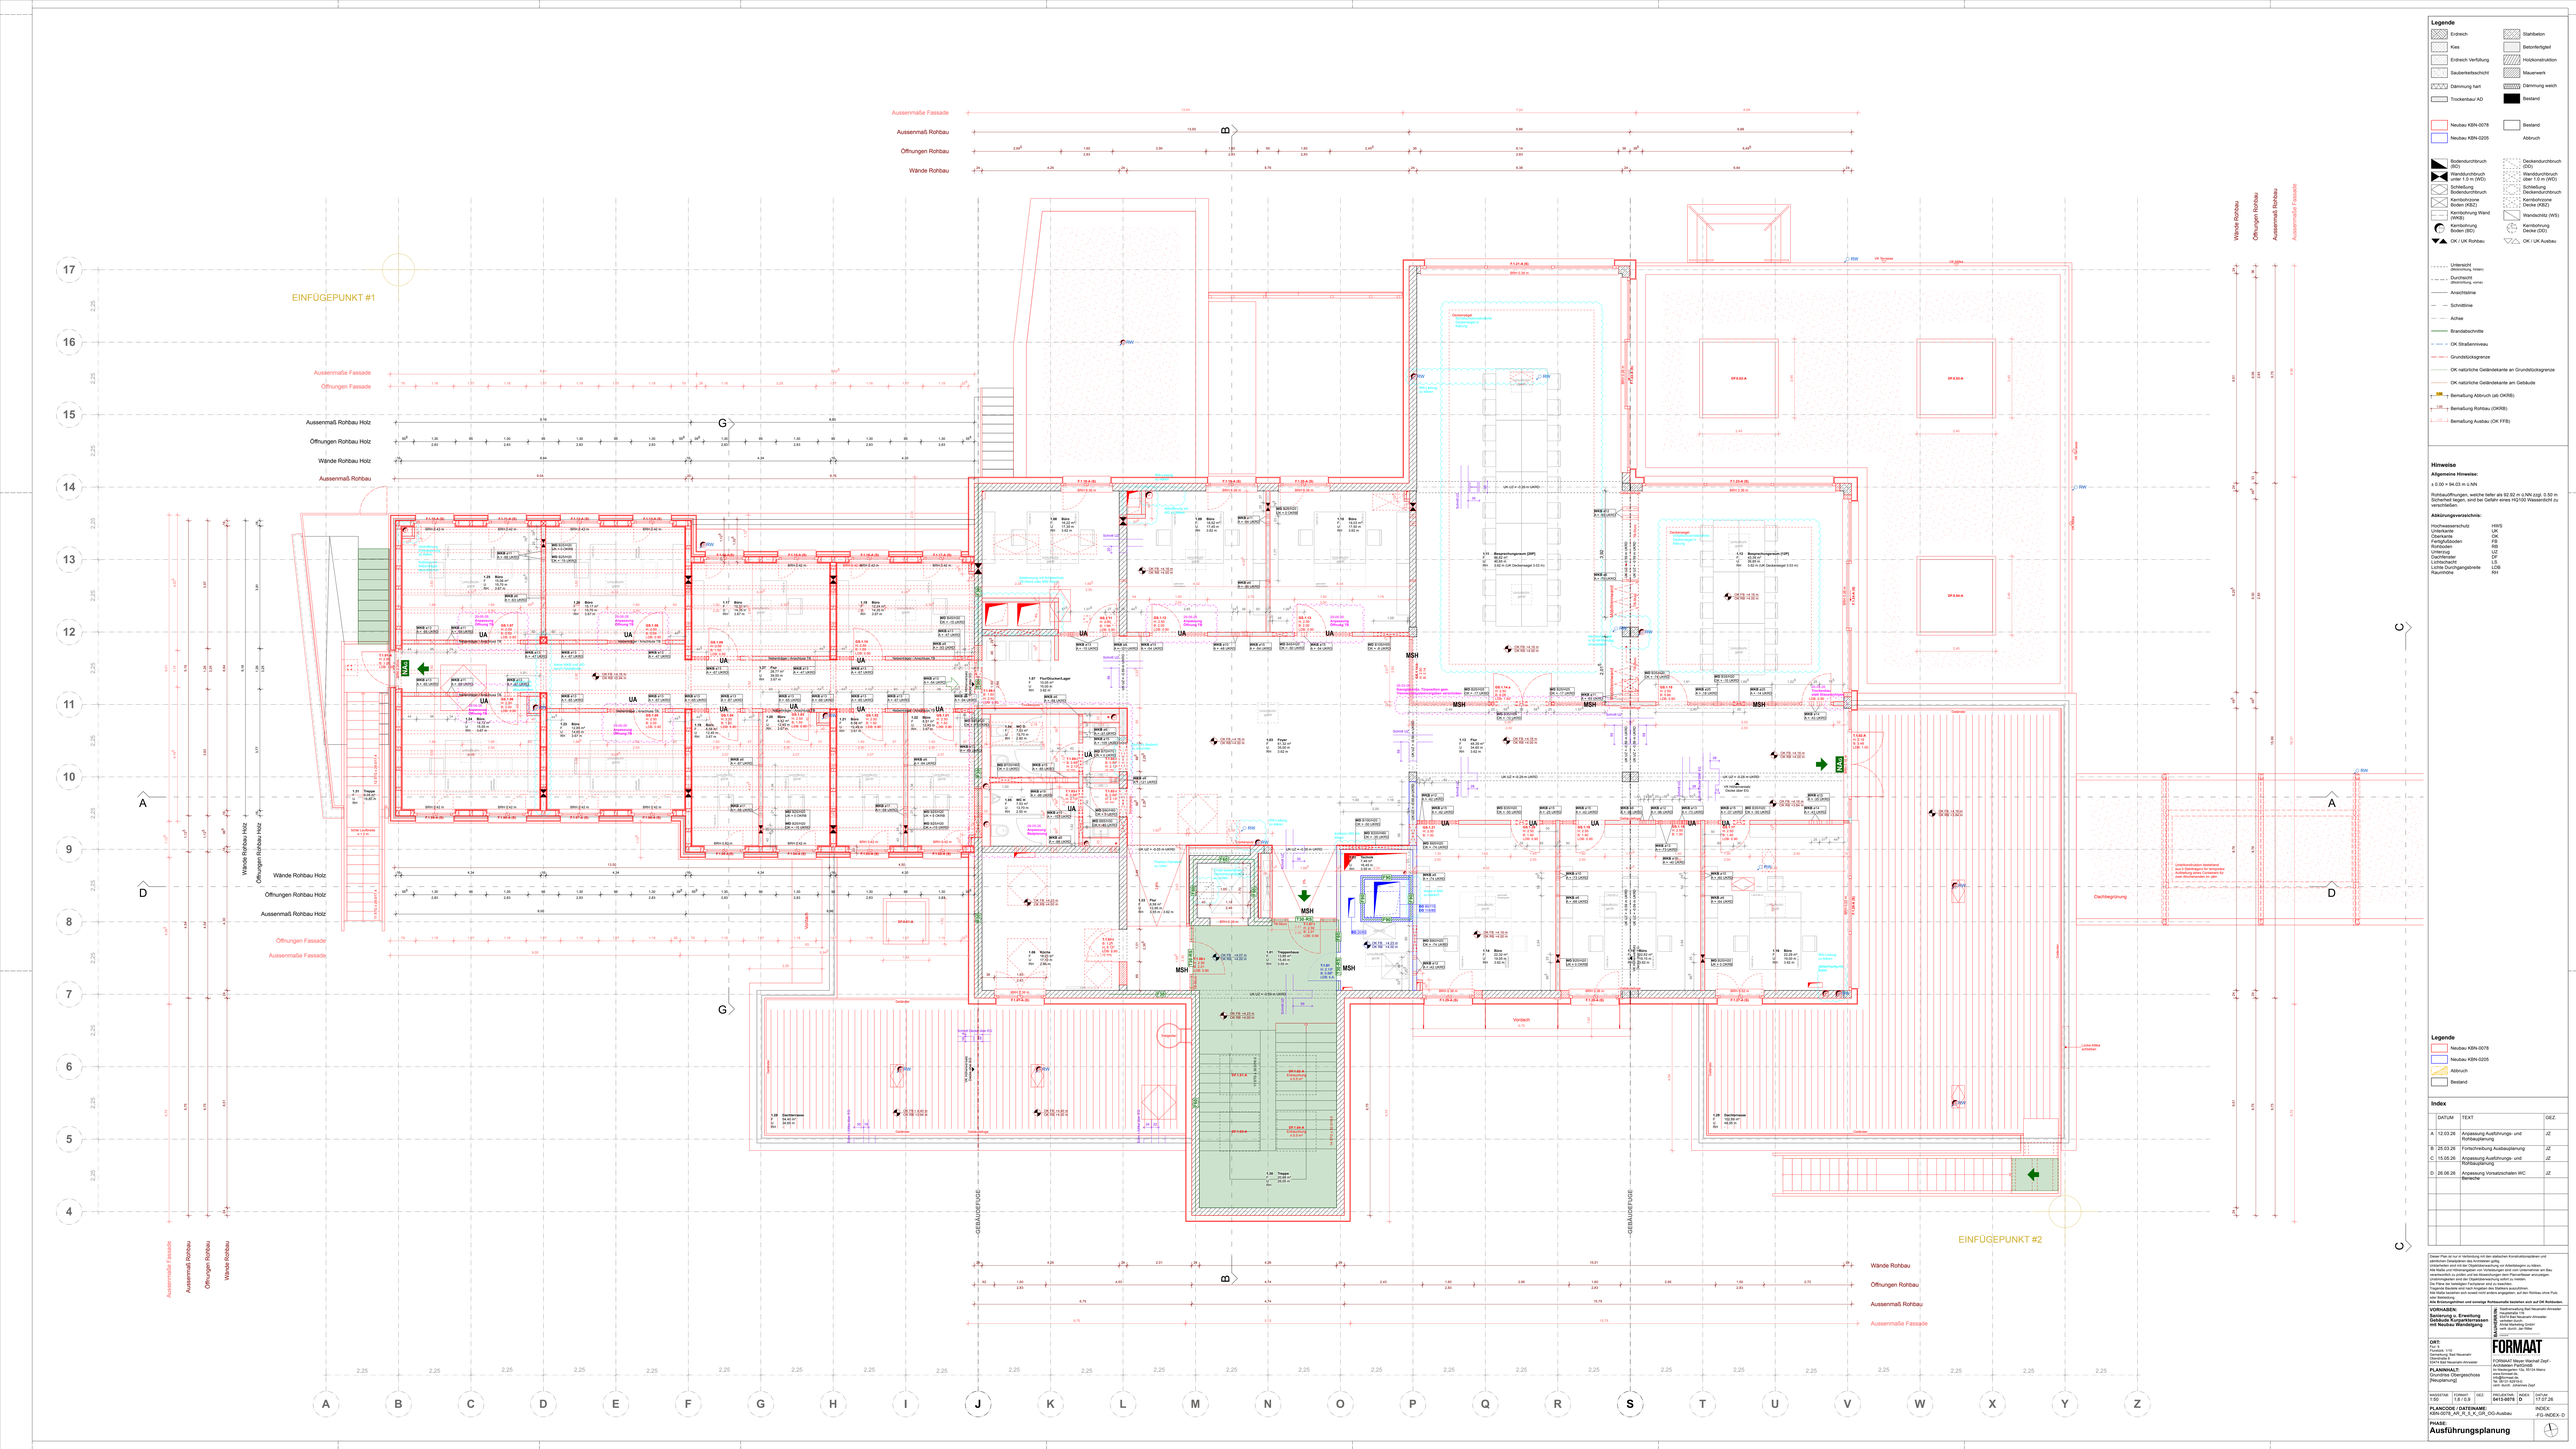
EINFÜGEPUNKT #1
EINFÜGEPUNKT #2
Aussenmaße Fassade
Aussenmaß Rohbau
Öffnungen Rohbau
Wände Rohbau
Aussenmaß Rohbau Holz
Öffnungen Rohbau Holz
Wände Rohbau Holz
GEBÄUDEFUGE
Legende
Neubau KBN-0078
Neubau KBN-0205
Abbruch
Bestand
Index
DATUM
TEXT
GEZ
A 12.03.26 Anpassung Ausführungs- und Rohbauplanung JZ
B 25.03.26 Fortschreibung Ausbauplanung JZ
C 15.05.26 Anpassung Ausführungs- und Rohbauplanung JZ
D 26.06.26 Anpassung Vorsatzschalen WC Bereiche JZ
Hinweise
Allgemeine Hinweise:
± 0.00 = 94.03 m ü.NN
Rohbauöffnungen, welche tiefer als 92.92 m ü.NN liegt. 0.50 m Sicherheit legen, sind bei Gefahr eines HQ100 Wasserstroß zu verschließen.
Abkürzungsverzeichnis:
Hochwasserschutz HWS
Unterkante UK
Oberkante OK
Fertigfußboden FB
Rohboden RB
Fensterbank FB
Dachfenster DF
Lichtschacht LS
Lichte Durchgangsbreite LDB
Raumhöhe RH
Bestand
Abbruch
Deckendurchbruch (DD)
Wanddurchbruch (DW)
Schließung Deckendurchbruch
Kernbohrzone Decke (KBZ)
Wanddurchbruch (WD)
Kernbohrung Decke (DD)
Kernbohrung Boden (BD)
OK / UK Rohbau
OK / UK Ausbau
Unterkante (Bekleidung, hinten)
Durchbruch (Bekleidung, vorne)
Axislinie
Schnittlinie
Achse
Brandabschnitte
OK Straßenniveau
Grundstücksgrenze
OK natürliche Geländekante am Grundstücksgrenze
OK natürliche Geländekante am Gebäude
Bemaßung Abbruch (ab OKRB)
Bemaßung Rohbau (OKRB)
Bemaßung Ausbau (OK FFB)
Legende
Neubau KBN-0078
Neubau KBN-0205
Abbruch
Bestand
Diese Plan ist nur in Verbindung mit den statischen Konstruktionsplänen und sämtlichen Detailplänen des Architekten gültig.
Alle Maße sind vor Beginn der Ausführungen zu überprüfen.
Alle Maße und Höhenangaben von Vorsatzlagen sind vom Unternehmer am Bauwesentlich zu prüfen und bei Abweichungen dem Planverfasser anzuzeigen.
Nachträgliche Änderungen sind unverzüglich mitzuteilen.
Die Pläne des beteiligten Fachplaner sind zu beachten.
Folgende Bauteile sind nach Angaben des Statikers auszuführen:
Alle Bauteile sind nach Angaben eines Fachplaners zu Schallschutz, Brandschutz und sonstige Bauphysik herstellen und auf HK Rohbaubau
VORHABEN:
Sanierung u. Erweiterung Gebäude Kurparkterrassen mit Neubau Wandelgang
ORT:
Flur: 1
Flurstücke: 1/12
Gemarkung: Bad Neuenahr
Stadt: Bad Neuenahr-Ahrweiler
PLANINHALT:
Grundriss Obergeschoss (Neuplanung)
Stadtverwaltung Bad Neuenahr-Ahrweiler Hauptstraße 116 53474 Bad Neuenahr-Ahrweiler
Ingenieurbüro Dipl.-Ing. (FH) Andreas Schmitz Dipl.-Ing. (FH) Jörg Zeyen
FORMAAT
FORMAAT Meyer Wachtel Zepf - Architekten Partnerschaft mbB
Im Heidegarten 15a, 53129 Bonn
www.formaat.de
Tel. 0228 / 9 69 74 70
Fax. 0228 / 9 69 74 71
MASSSTAB: 1:50
FORMAT: 1.0 / 0.5
DAU: 04/13-0078
PROJEKTNR.: 04/13-0078
INDEX: 0
DATUM: 17.07.26
PLANCODE / DATEINAME: KBN-0078_AR_PLS_K_GR_OG-Ausbau
INDEX: FG-INDEX: D
PHASE: Ausführungsplanung