Verwaltung Seitenflügel
VHF

16,05

Fitnessstudio / Umkleide Seitenflügel
VHF

8,86

A-102

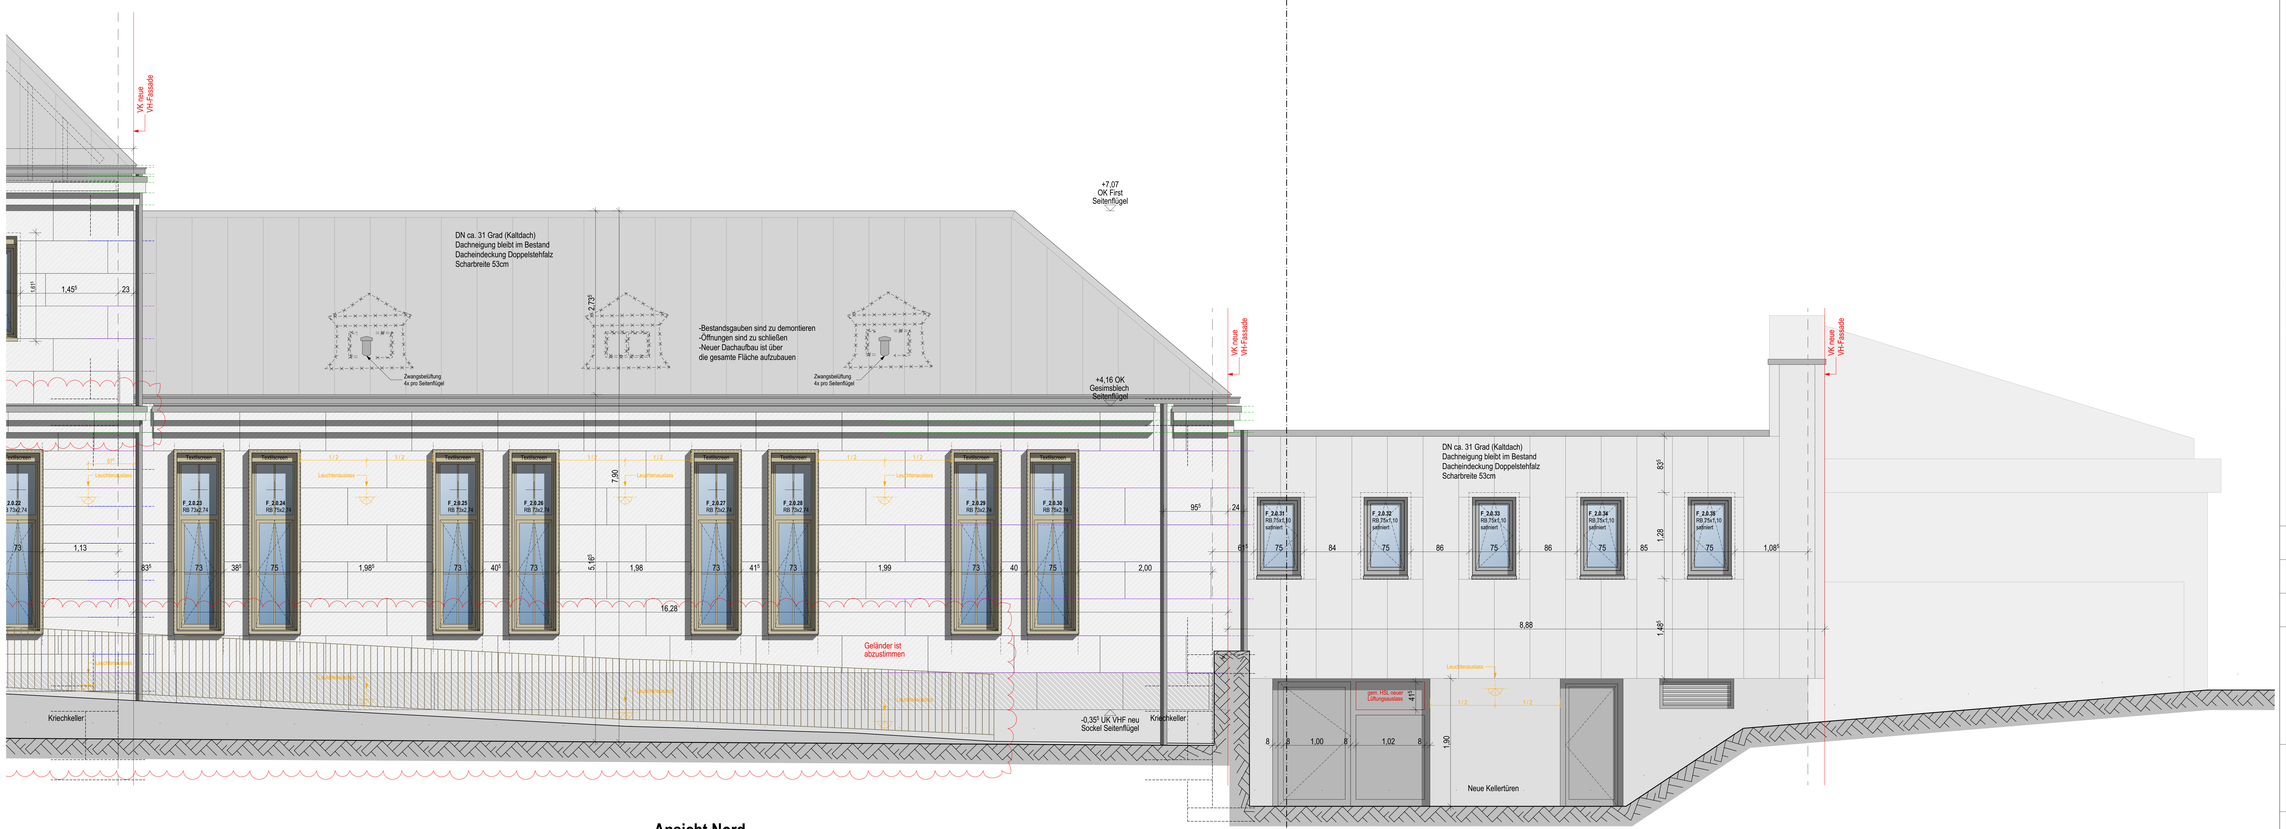

A-22
Ansicht Haupthaus

Ansicht Nord
Seitenflügel West
1:20

LEGENDE:

Mauerwerk	
Stahlbeton	
Betonfertigteil	
Estrich	
Dämmung weich	
Dämmung hart	
Dämmung Perimeter	
Gipskarton	
Deckendurchbr.	DD
Bodendurchbruch	BD
Wanddurchbruch	WS
Wanddurchbruch	WD
Bestand	
Neu	
Abbruch	
Abdichtung/Dampfsperre	
Abdichtung/Dampfbremse	
Schmutzwasser-Grundleitung	
Regenwasser-Grundleitung	
Mischwasser-Grundleitung	
Änderungswolke	

HÖHENKOTEN:

+35.89 OKF	
+35.16 OKR	
+35.89 UKF	
+35.16 UKR	
±0.00	Höhenkote Fertigfußboden
±0.00	Höhenkote Rohfußboden

BRANDSCHUTZ:

EI2	
EI	
hfh	
fh	
	nct. Treppenraum
1. RW	1. Rettungsweg
	Anleiterung
2. RW	2. Rettungsweg

	GK-Platte, imprägniert
	GK-Platte, Feuerschutz
	Zementgebundene Platte

OK	Oberkante
UK	Unterkante
VK	Vorderkante
BRH	Brüstungshöhe
FB	Fußboden
RD	Rohdecke
UZ	Unterzug
LH	Lichte Höhe
LB	Lichte Breite
DF	Dehnfuge
DAF	Dachfenster
BE	Bodeneinlauf
DE	Dacheinlauf
RR	Regenfallrohr
WDVS	Wärmedämmverbundsystem
VHF	Vorhangfassade
AHD	Abhangdecke
BeBW	Bauart einer Brandwand
T30	Feuerhemmende Tür
T90	Feuerbeständige Tür
RS	Rauchschutztür
D	Dichtschließend
S	Selbstschließend
FS	Flachschwelle
AZH	Außenzapfhahn

TECHNIK:

HK	Heizkörper
ZU	Zuluft
AB	Abluft
ALV	Abluftventilator
RA	Rauchabzug
RWA	Rauch-Wärme-Abzugsanlage
BM	Brandmelder
WH	Wandhydrant

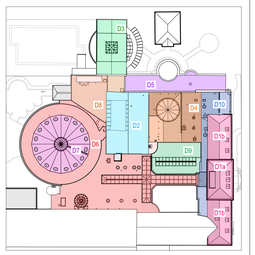

Sämtliche Maße sind vom Unternehmer eigenverantwortlich am Bau zu prüfen.
Alle Werkpläne sind nur in Verbindung mit den gültigen Schal- und Bewehrungsplänen des Tragwerksplaners, sowie den Durchbruchsplänen der Fachingenieure gültig und/oder den ergänzenden Angaben. Dehnungsfugen sind nach Angabe Tragwerksplaner auszuführen.

Alle Höhenangaben von Brüstungen, Stürzen, Türhöhen beziehen sich auf FFB-Höhe.
Im Bestand ist mit Abweichungen zu rechnen. Massangaben im Bestand sind mit bestehendem Putz zu verstehen.
Der Ausführende ist verpflichtet, den AG auf etwaige Unstimmigkeiten der Ausführungsunterlagen hinzuweisen (VOB/B § 3.3).

ÄNDERUNGEN:

INDEX	DATUM	ÄNDERUNGEN	BEARB.

VORABZUG

PROJEKTSTATUS:
Ausführungsplanung

PLANNAME:
Ansicht Seitenflügel West

PLANNUMMER:
A-23 (VA)

BAUVORHABEN:
2023_03 - Römer-Thermen Bad Breisig
Albert-Mertes-Str. 11
53498 Bad Breisig

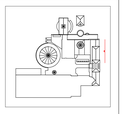

Gebäudeklasse 3
± 0.00 = 61.10 = OK FFB EG

AUFTRAGGEBER:
Fr. Zimmermann
Albert-Mertes-Str. 11
53498 Bad Breisig
Tel:
Fax:

ARCHITEKT:
MPLUS ARCHITEKTEN
Wallersheimer Weg 17
56070 Koblenz
Tel: 0261 450 985 20
Fax: 0261 450 985 90

MPLUS ARCHITEKTEN
info@mplus-architekten.de
www.mplus-architekten.de

MAßSTAB: 1:25 | PLANERSTELLER: | DATUM: | PUBLIZIERT: 07.04.2026
BLATTGRÖSSE: 1.533 x 0.841 | PFAD:Z:\2023_03_GS Roemerthermen\4 CAD+IT\1 Ausführungsplanung\2023_03_AC28.pln