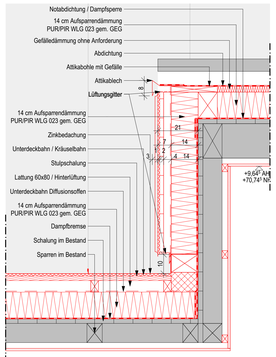

D-03.2
Gaubenwange Rückseite
Hauptgebäude D1a
1:10

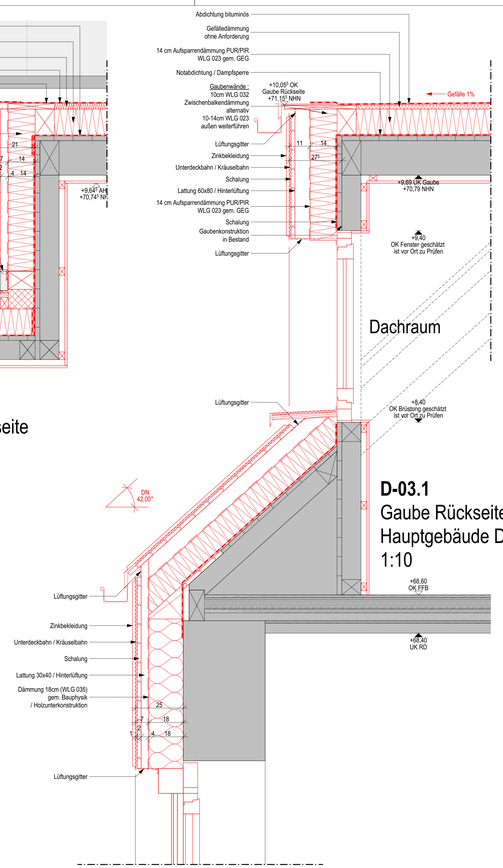

D-03.1
Gaube Rückseite
Hauptgebäude D1a
1:10

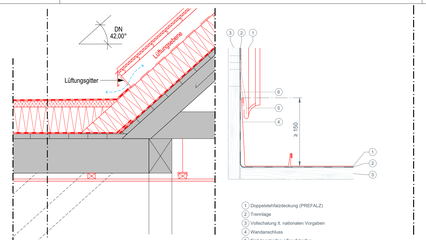

seitlicher Anschluss
Stehfalz Dacheindeckung

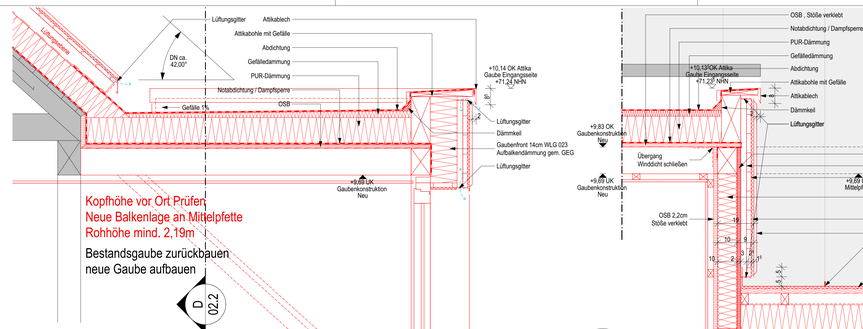

D-02.1
Gauben Eingangsseite
Hauptgebäude D1a
1:10

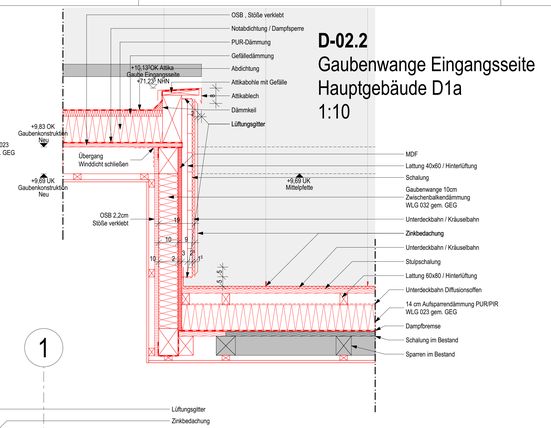

D-02.2
Gaubenwange Eingangsseite
Hauptgebäude D1a
1:10

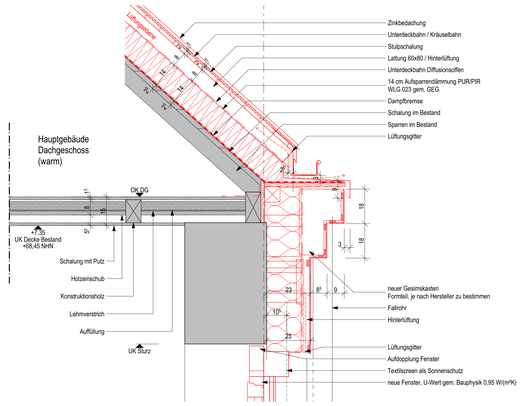

D-01
Traufe - Gesims - Fenster
Hauptgebäude D1a
1:10

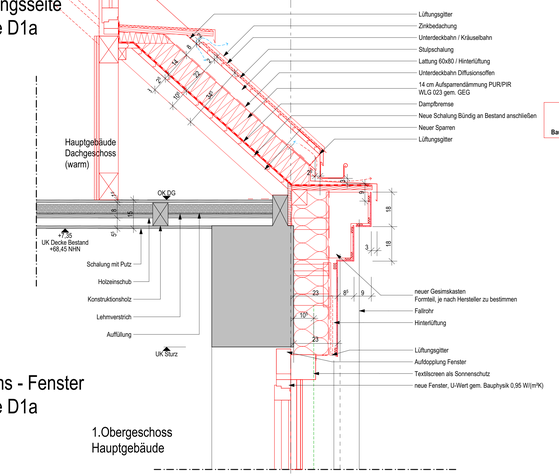

1.Obergeschoss
Hauptgebäude

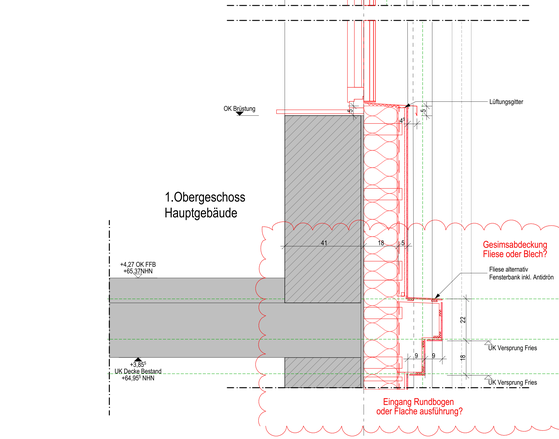

D-05.1
Gesims - Fenster
Hauptgebäude D1a
1:10

D-12.1
Dachübergang Flachdach zu aufgehender Wand
Flachdach D10 + D1a
1:10

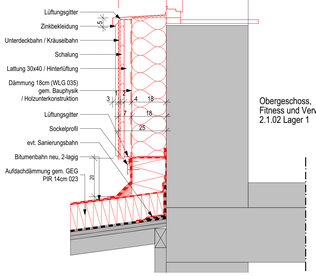

D-12.2
Dachübergang Flachdach zu aufgehender Wand Fußpunkt Austritt
Flachdach D10 + D1a
1:10

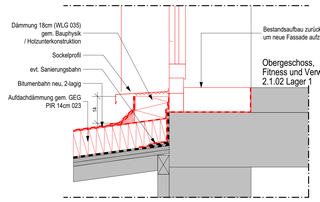

1

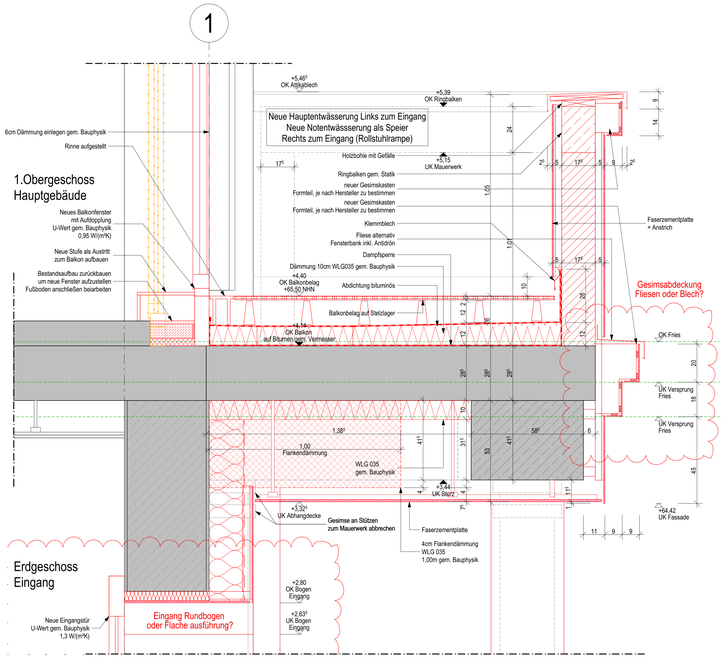

D-04
Eingang - Balkon
Hauptgebäude D1a
1:10

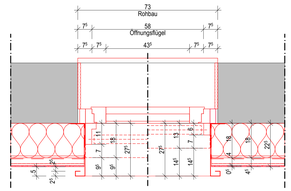

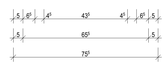

D-05.2
Fenster seitlich Grundriss
Hauptgebäude EG D1a
1:10

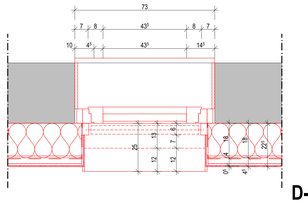

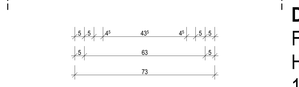

D-05.3
Fenster seitlich Grundriss
Hauptgebäude OG D1a
1:10

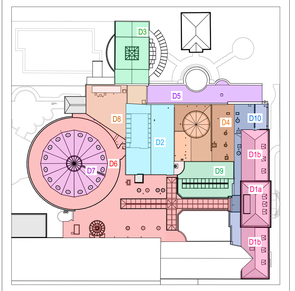

LEGENDE:

Mauerwerk		GK-Platte, imprägniert	
Stahlbeton		GK-Platte, Feuerschutz	
Betonfertigteil		Zementgebundene Platte	
Estrich			
Dämmung weich			
Dämmung hart			
Dämmung Perimeter			
Gipskarton			
Deckendurchbr.	DD	OK	Oberkante
Bodendurchbruch	BD	UK	Unterkante
Wandschlitz	WS	VK	Vorderkante
Wanddurchbruch	WD	BRH	Brüstungshöhe
		FB	Fußboden
		RD	Rohdecke
Bestand		UZ	Unterzug
Neu		LH	Lichte Höhe
Abbruch		LB	Lichte Breite
		DF	Dehnfuge
		DAF	Dachfenster
Abdichtung/Dampfsperre		BE	Bodeneinlauf
Abdichtung/Dampfbremse		DE	Dacheinlauf
Schmutzwasser-Grundleitung		RR	Regenfallrohr
Regenwasser-Grundleitung		WDVS	Wärmedämmverbundsystem
Mischwasser-Grundleitung		VHF	Vorhangfassade
Änderungswolke		AHD	Abhangdecke
		BeBW	Bauart einer Brandwand
HÖHENKOTEN:		T30	Feuerhemmende Tür
+35.89 OKF		T90	Feuerbeständige Tür
+35.16 OKR		RS	Rauchschutztür
+35.89 UKF		D	Dichtschließend
+35.16 UKR		S	Selbstschließend
+0.00 Höhenkote Fertigfußboden		FS	Flachschwelle
+0.00 Höhenkote Rohfußboden		AZH	Außenzapfhahn
BRANDSCHUTZ:		**TECHNIK:**	
BW		HK	Heizkörper
fb		ZU	Zuluft
nfh		AB	Abluft
fh		ALV	Abluftventilator
not. Treppenraum		RA	Rauchabzug
1. RW 1. Rettungsweg		RWA	Rauch-Wärme-Abzugsanlage
Anleiterung		BM	Brandmelder
2. RW 2. Rettungsweg		WH	Wandhydrant

Sämtliche Maße sind vom Unternehmer eigenverantwortlich am Bau zu prüfen.
Alle Werkpläne sind nur in Verbindung mit den gültigen Schal- und Bewehrungsplänen des Tragwerksplaners, sowie den Durchbruchsplänen der Fachingenieure gültig und/oder den ergänzenden Angaben. Dehnungsfugen sind nach Angabe Tragwerksplaner auszuführen.

Alle Höhenangaben von Brüstungen, Stürzen, Türhöhen beziehen sich auf FFB-Höhe.
Im Bestand ist mit Abweichungen zu rechnen. Massangaben im Bestand sind mit bestehendem Putz zu verstehen.
Der Ausführende ist verpflichtet, den AG auf etwaige Unstimmigkeiten der Ausführungsunterlagen hinzuweisen (VOB/B § 3.3).

ÄNDERUNGEN:

VORABZUG

INDEX	DATUM	ÄNDERUNGEN	BEARB.

PROJEKTSTATUS:
Ausführungsplanung

PLANNAME:
Details D-01 - D-05 ; Haupthaus

PLANNUMMER:
A-100 (VA)

BAUVORHABEN:
2023_03 - Römer-Thermen Bad Breisig
Albert-Mertes-Str. 11
53498 Bad Breisig

Gebäudeklasse 3
± 0,00 = 61,10 = OK FFB EG

AUFTRAGGEBER:
Fr. Zimmermann
Albert-Mertes-Str. 11
53498 Bad Breisig
Tel:
Fax:

ARCHITEKT:
MPLUS ARCHITEKTEN
Wallersheimer Weg 17
56070 Koblenz
Tel: 0261 450 985 20
Fax: 0261 450 985 90

MPLUS ARCHITEKTEN
info@mplus-architekten.de
www.mplus-architekten.de

MAßSTAB: 1:10 PLANERSTELLERIN: AG DATUM: 06.09.2025 PUBLIZIERT: 07.04.2026
BLATTGRÖSSE: 1,344 x 0,841 PFAD:Z:\2023_03_GB Roemerthermen\4 CAD\41 CAD\415 Ausführungsplanung\260102_2023_03_ACB.pln