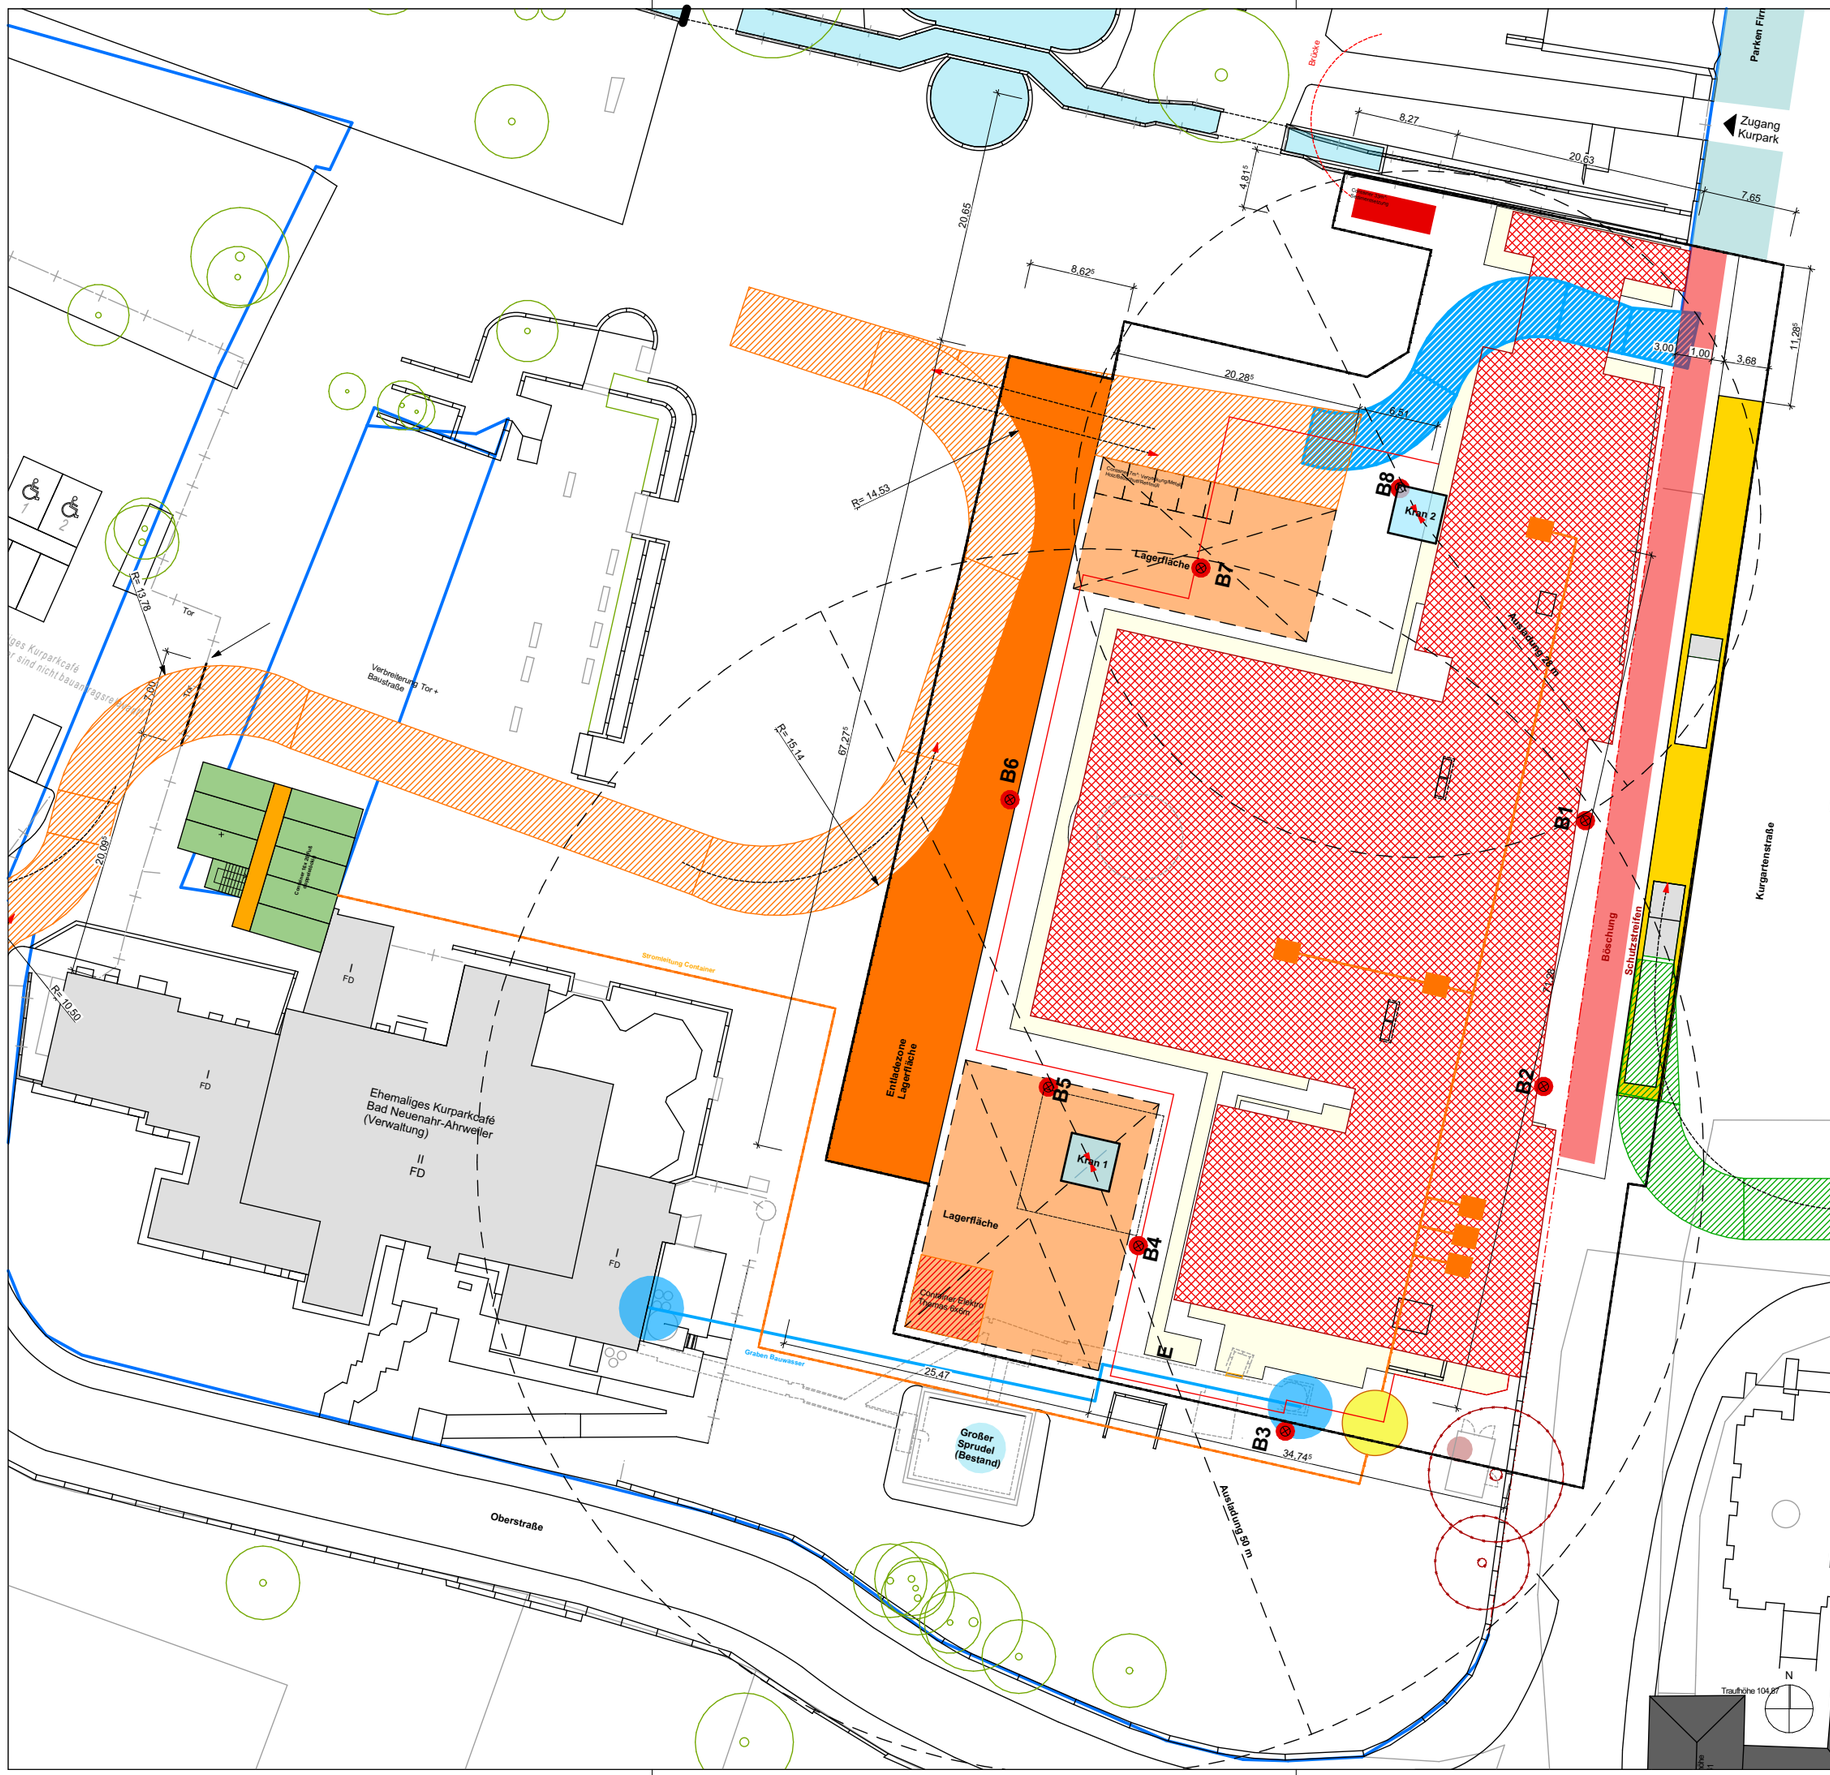


## LEGENDE

- Vorhandene Wohngebäude
- Vorhandene Gebäude für Gewerbe
- Vorhandene Gebäude für öffentliche Zwecke
- Geplante Gebäude und sonstige Anlagen
- Baustellengebiet
- Wasserflächen
- Baustellengebiet im Straßenbereich / Parken Baustellenfahrzeuge
- Eisfläche während den "Uferlichtern": Dezember-Januar 2024 und 2025
- Schema Wasserhaltung Pumpe und Leitung
- Baustromanschluss/ -verteiler max. 400 kVA
- Baustromunterverteilung Je Geschoss und Bauteil
- Bauwasser
- Flurstücksgrenze
- Bauzaun
- fliegende Bauten Klangewelle

Verkehrsfläche An- und Abfuhr
**Schrittgeschwindigkeit mit Einweiser!**

Verkehrsfläche An- und Abfuhr Nutzbar ab, Fertigstellung Bodenplatte, Verfüllung Arbeitsräume
**Schrittgeschwindigkeit mit Einweiser!**

Verkehrsfläche An- und Abfuhr im Kurpark **(7.00 Uhr- 11.00 Uhr)**
Keine Anlieferung über den Kurpark wärend der Vernastaltung "Lebesnart" zulässig: **09.06.2025 - 17.06.2025**
**Schrittgeschwindigkeit mit Einweiser!**

## Veranstaltungen

Klangwelle 2024:
Aufbau 28.09.-09.10.2024
VA 09.-20.10.2024
Abbau 20.-23.10.2024

LebensArt 2025:
Aufbau 09.-12.06.2025
VA 13.-15.06.2025
Abbau 16.-17.06.2025

Uferlichter 2024/25:
Aufbau 1-2 Wochen vorher + Floristik
Ab 06.12.2024 bis 12.01.2025
(FR-SO) und Zwischen den Jahren
Abbau ab Mitte Januar ca. 1-2 Wochen

| | | | |
|---|---|---|---|
| PROJEKT | KBN Neubau Kurparkliegenschaften Bad Neuenahr<br>Kurgartenstraße 13 53474 Bad Neuenahr-Ahrweiler | | |
| BAUHERR | Stadtverwaltung Bad Neuenahr-Ahrweiler<br>Hauptstraße 116 53474 Bad Neuenahr-Ahrweiler | | |
| PLANUNGS-PHASE | ROHBAU | MAßSTAB | 1:500 |
| BAUTEIL + BEREICH | LAGEPLAN BAUSTELLENEINRICHTUNG | PLAN NR. | 5.90 |
| HÖHENBEZUG ± 0,00 = 93.85 m ü. NHN | | | |

| FORMAT | GEZEICHNET VON | GEZEICHNET AM | STAND | INDEX |
|---|---|---|---|---|
| 420 x 297 mm | ST, HU | 14.02.2023 | 15.04.2025 | - |