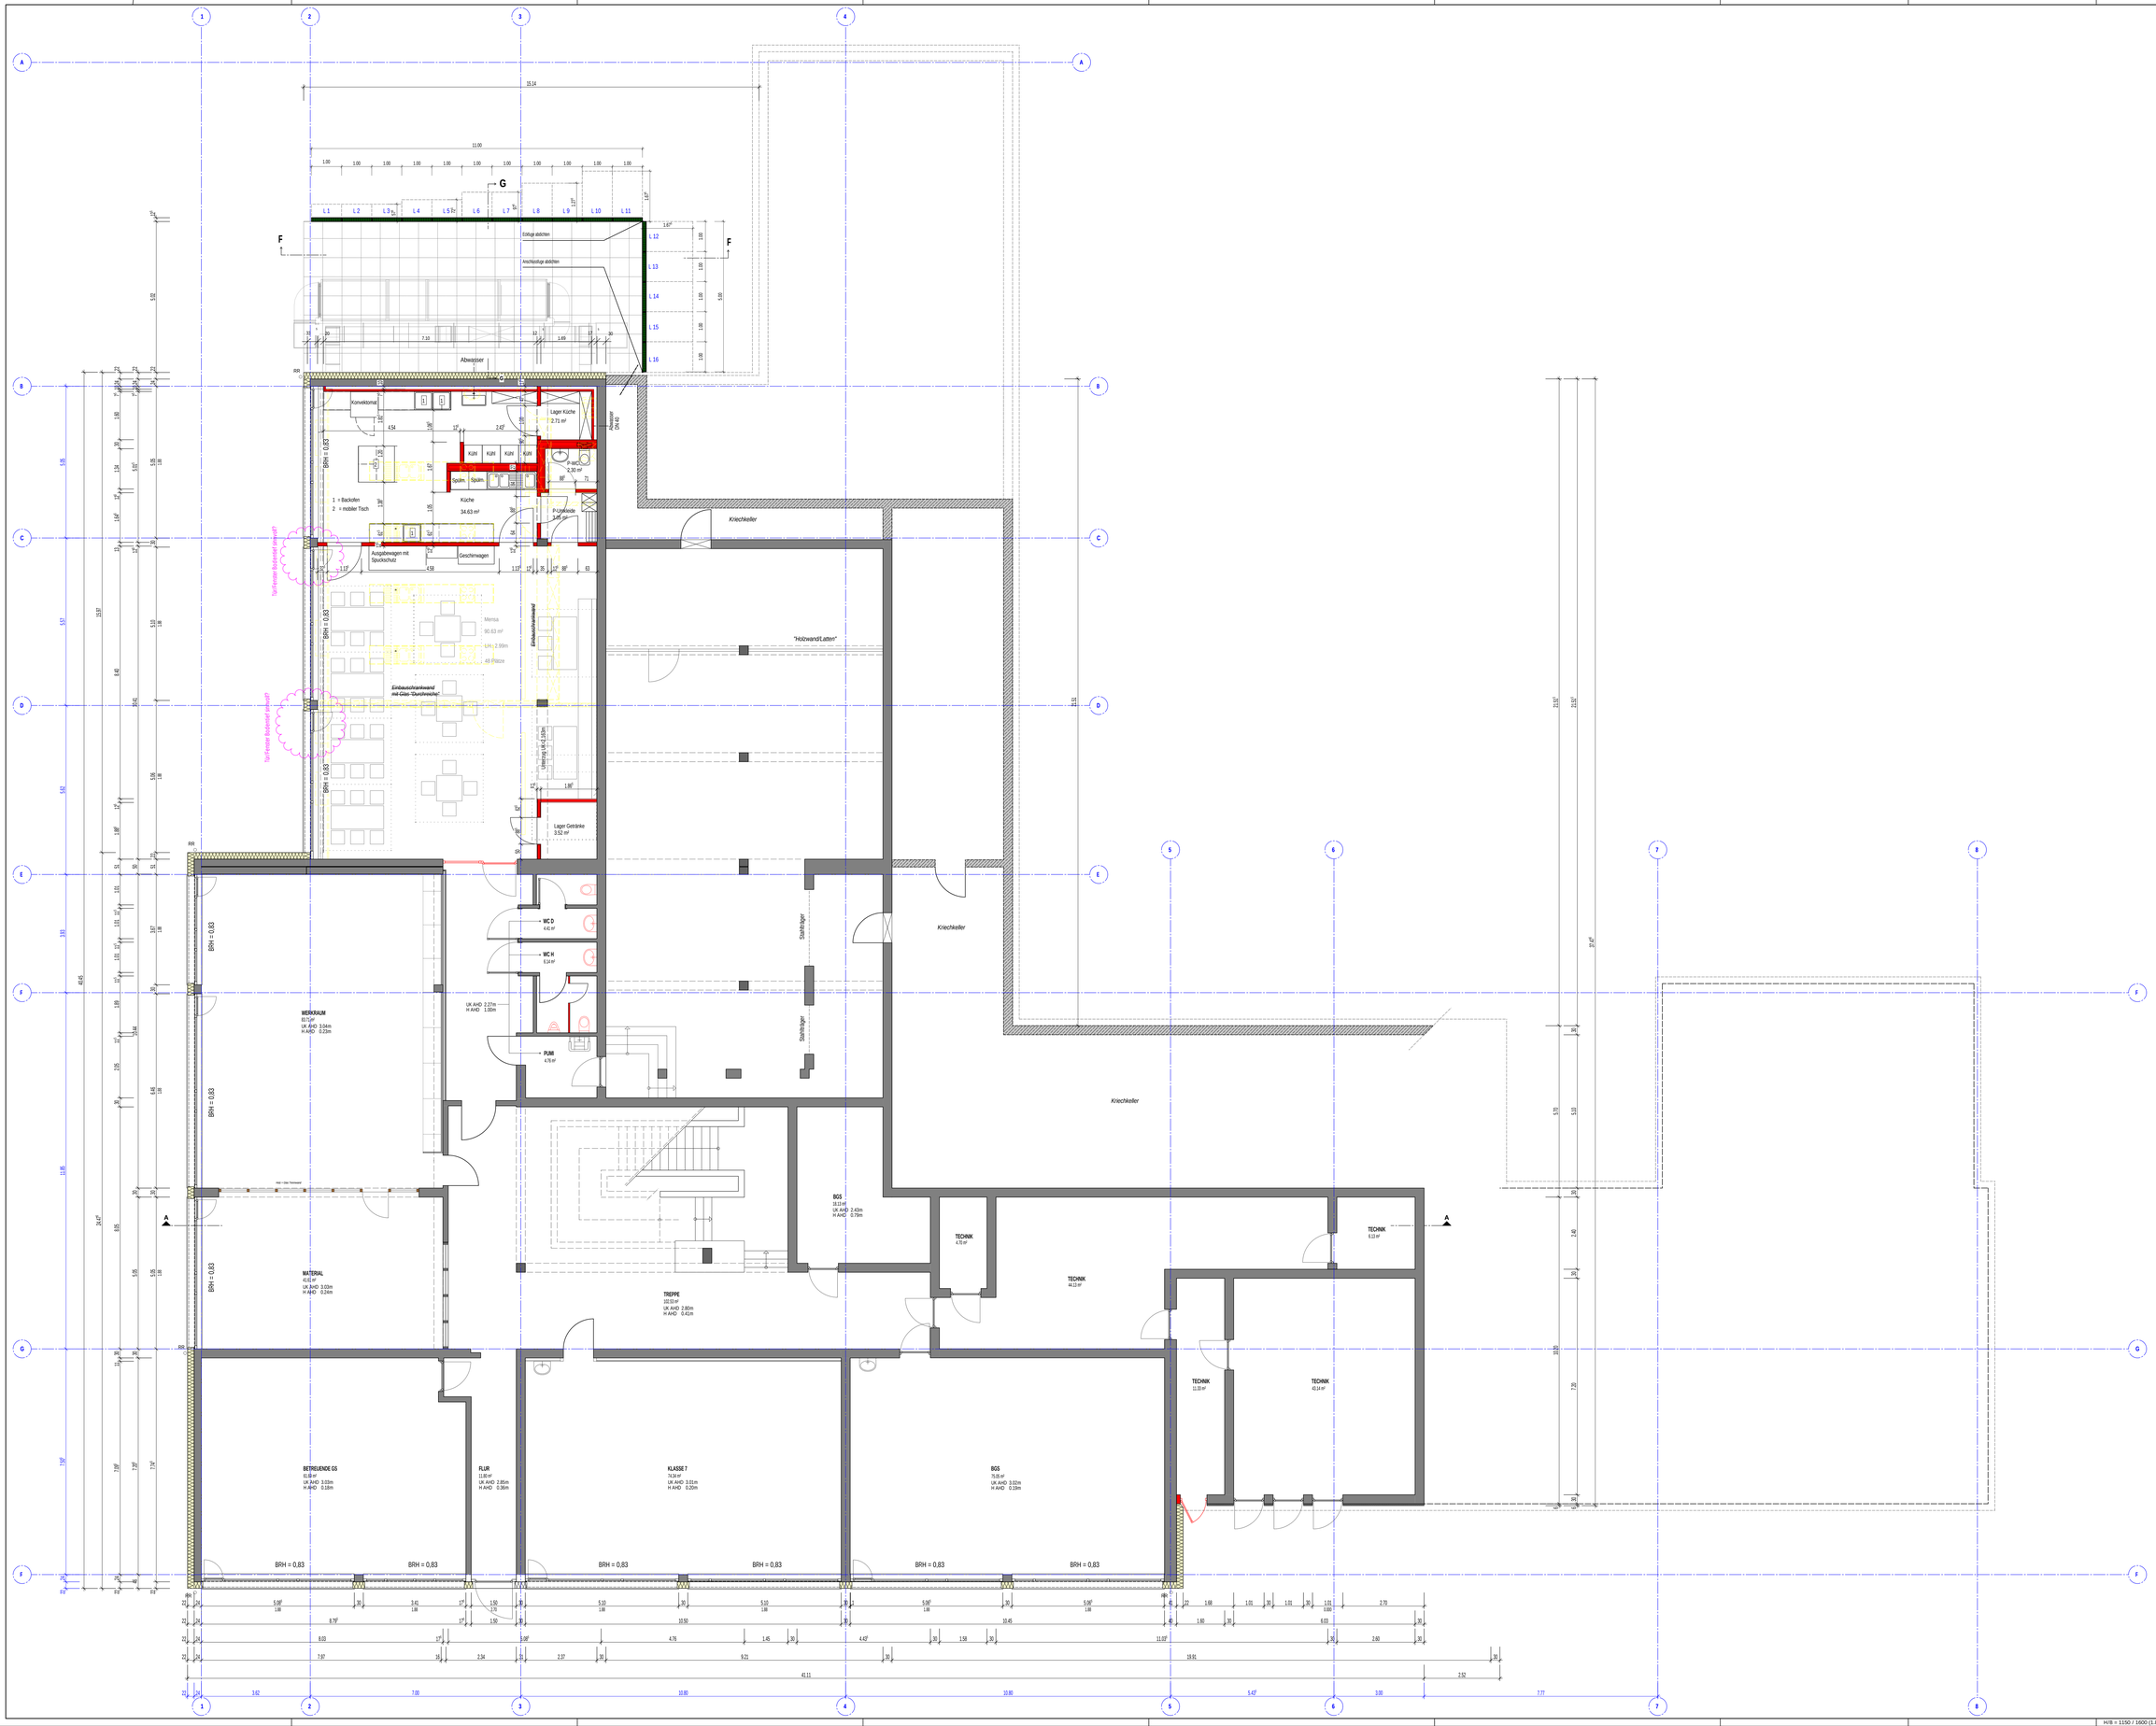

ZEICHENERKLÄRUNG

AHD	ABHANGDECKE	H	Höhe
EF	EINZELFUNDAMENT	UKRB	UNTERKANTE ROHBODEN
SF	STREIFENFUNDAMENT	KB	KERNBOHRUNG
ZB	ZERRBAUEN	SA	SANITÄR
BP	BODENPLATTE	K	KÄLTE
S	SOHLE	L	LÜFTUNG
UZ	UNTERZUG		
ÜZ	ÜBERZUG	SK2	SCHALLSCHUTZKLASSE 2
OKFB	OBERKANTE FERTIGBODEN	SK3	SCHALLSCHUTZKLASSE 3
OKRB	OBERKANTE ROHBODEN		
▽	OKFB		
▼	OKRB		

BAUSTOFFE

	NEUBAU / GEPLANTE BAUTEILE		ABBRUCH / RÜCKBAU
	VORHANDENE BAUSUBSTANZ		PERIMETERDÄMMUNG BESTAND
	STAHLBETON BESTAND		PERIMETERDÄMMUNG
	STAHLBETON (STB.)		WÄRMEDÄMMUNG BESTAND
	MAGNESITBETON		WÄRMEDÄMMUNG
	Fensterelnbaudichtung		WD WANDDURCHBRUCH
	SAND		BD BODENDURCHBRUCH
	SCHOTTER		DD DECKENDURCHBRUCH
	NATURBODEN		WS WANDSCHUTZ

ALLE BRH=BRÜSTUNGSHÖHEN / ÖFFNUNGSHÖHEN AB OKFB

ALLE HÖHEN AB OKFB, OKFB= ±0.00

ALLE INNENWÄNDE UND AUSSENWÄNDE GEMÄSS STATIK ! ALLE MASSE SIND VOR ORT VERANTWORTLICH ZU PRÜFEN !

ALLE NICHTTRAGENDEN WÄNDE SIND VON DER OBEREN DECKE DURCH WEICHFASERPLATTE O. VGLEICHBAR ZU ABSTÜTZEN !

INDEX	DATUM	ÄNDERUNG	NAME

BAUHERR

VERBANDSGEMEINDE MAIFELD

MARKTPLATZ 4-6
56751 POLCH

PLANVERFASSER

SEELBACH + SCHÄFER GmbH architekten und ingenieure
KONRAD-ADENAUER-ALLEE 24 56626 ANDERNACH
TEL: 02632-9407810 FAX 02632-9407820

PROJEKT

SCHULSANIERUNG
CUSANUSSTRASSE 1
MÜNSTERMAIFELD

WERKPLANUNG

BLATT-NR.	PLANINHALT
WP01	**GRUNDRISS UNTERGESCHOSS**
	V O R A B Z U G
INDEX	MAßSTAB **1 : 50**

Planstand: Abfassung **ab1:** Architektenkammer RLP, Stand 2020

H/B = 1150 / 1600 (1.84m²)

Allplan 2020