
Die Grüneintragungen aus der Baugenehmigung sind zu berücksichtigen. Diese werden aktuell noch geklärt.

SANITÄR	
	Trinkwasser Kalt
	Trinkwasser Warm
	Trinkwasser Zirkulation
	Schmutzwasser
	Regenwasser
Alle Installationen UKD sind so hoch wie möglich zu setzen, wenn nicht Kreuzungen mit anderen Gewerken anderes erfordern! Die Höhen abgehangener Decken sind zu beachten!	

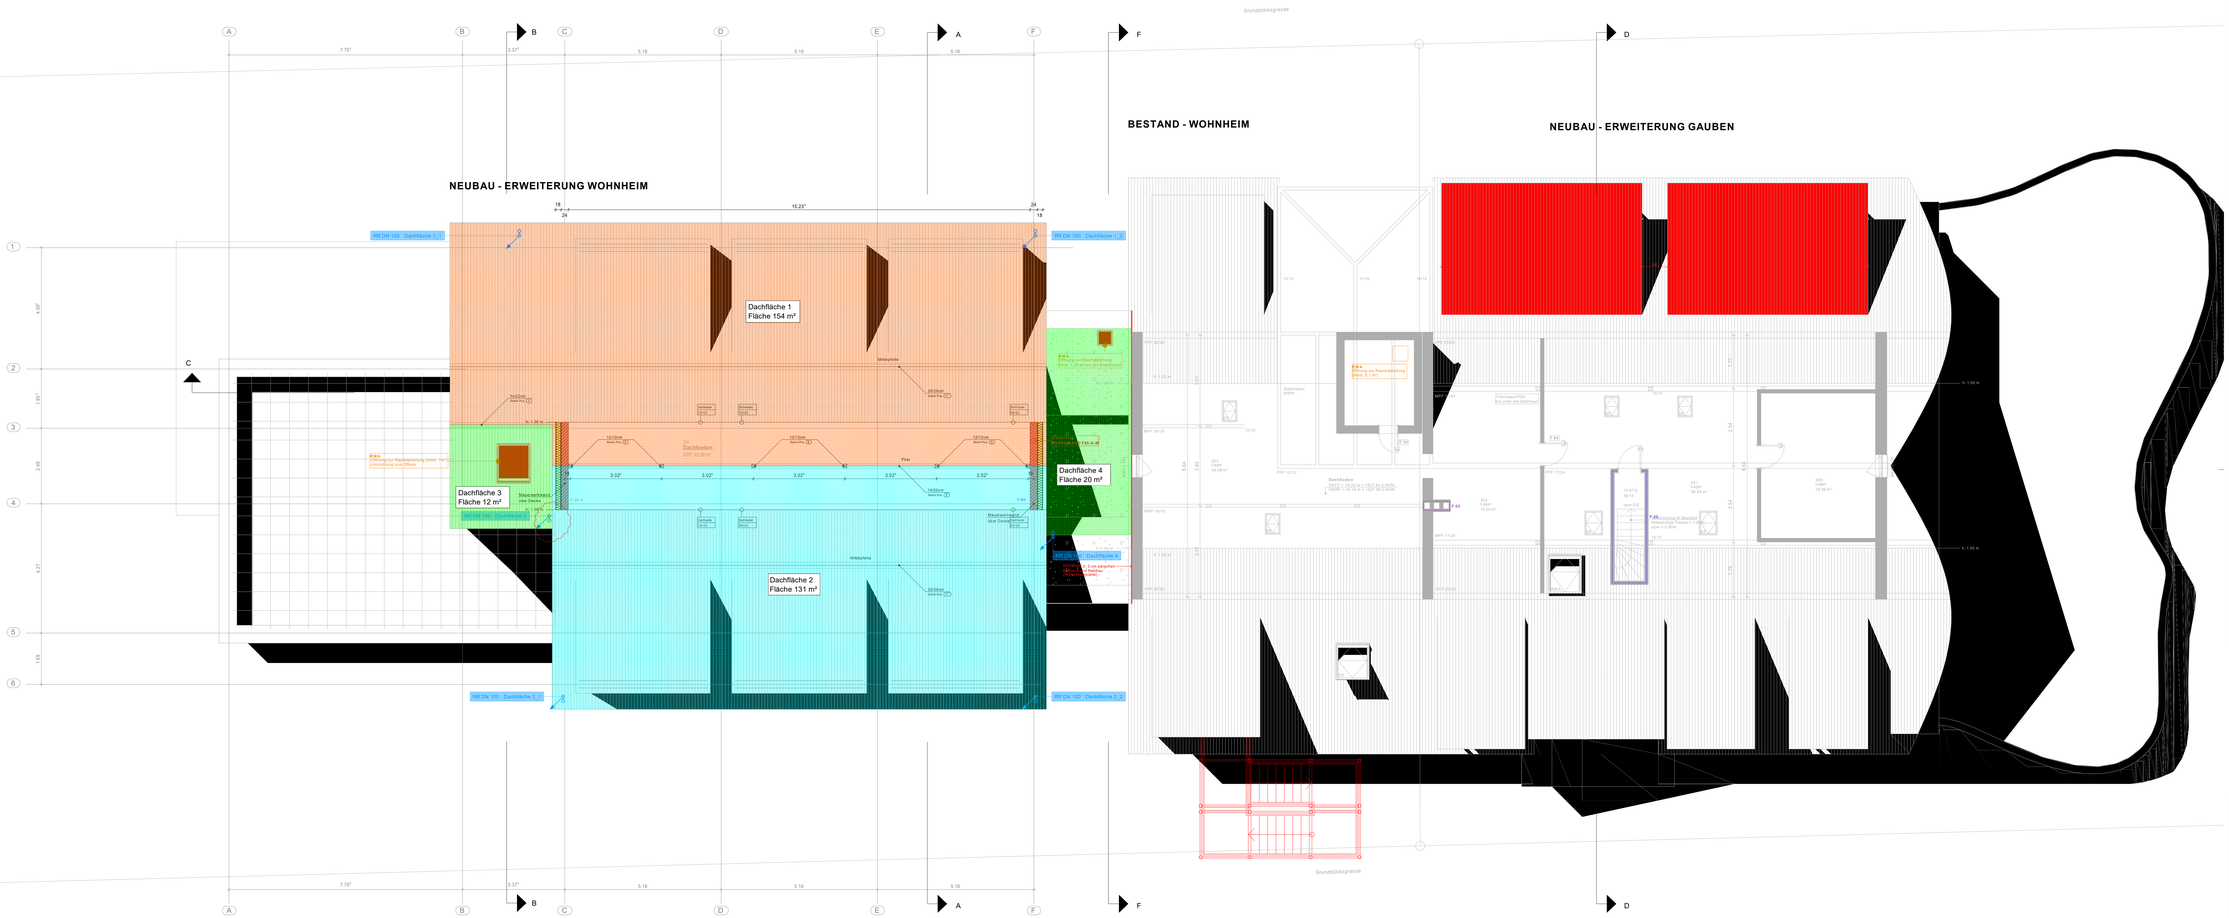

ANMERKUNGEN

OKFF EG ±0.00 = 518.62 ü. NN.

Maßangaben für Brüstungshöhen im Grundriss gelten von OKRB (=Oberkante Rohboden) bis Oberkante Rohbrüstung.

Maßangaben für Türhöhen im Grundriss gelten von OKRB bis Unterkante Rohsturz.

Höhe lichtlinie 2.135 m von OKFF, falls nicht anders angegeben.

Höhenangaben Unterzüge und Stürze gelten einschließlich Rohdecke und sind mit den Schnitten zu prüfen!

Höhenangaben Abhangdecken beinhalten Konstruktionshöhe, d.h. von UK Abhangdecke bis UKRD.

Maßketten generell bezogen auf Rohbau bzw. Konstruktion, Maße zum Fassadenaufbau (z.B. WDVS) sind kursiv dargestellt.

Maßangaben von Schlitzen und Durchbrüchen im Grundriss gelten ab OKRB und sind mit den Plänen der Fachplaner zu überprüfen.

PROJEKTLEITER
W.Rumpf

BEARBEITET
FRe

GEZEICHNET
FRe

PLANABGABE
613

PLANINDEX

Index	Datum	Änderung / Ergänzung	Bearbeiter
01	03.12.2025		FRe
02	24.03.2026		
03	08.04.2026		

BAUHERR
Lebenshilfe Kreisvereinigung Ahrweiler e.V.

Geschäftsstelle
Rheinallee/Ecke 7
53489 Sinzig

Hohenleimbach, Umbau und Erweiterung eines Wohnheimes

Baustellenadresse: Auf d. Weeg 2, 56745 Hohenleimbach

PROJEKT-NR.
2022.08
Planungsstand
06.09.2024
letzte Änderung
08.04.2026

AUSFÜHRUNGSPLANUNG
Grundriss Dachboden

PLAN-NR.
5.13 - 03

MASSTAB
M 1:50

ARCHITEKT
RUMPF architekten + ingenieure
Reinweg 97
56626 Andernach
Tel.: 0 26 32 - 23 23 - 0
Fax: 0 26 32 - 23 23 10
eMail: info@architekten-rumpf.de
Internet: www.architekten-rumpf.de

Ausführungsplan

Nr.:	Beschreibung der Änderung	Datum/Name
04	Regenrohr verschoben	31.08.2026 / NR-TG
03	aktuellen Architektengrundriss vom 17.12.2025 eingefügt, RR ergänzt	06.01.2026 / NR
02	trockene Löschwasserleitung ergänzt	17.11.2025 / NR-TG
01	aktuellen Architektengrundriss vom 03.11.2025 eingefügt	05.11.2025 / NR

Empfänger	Datum	Kenntn. od. Mitz.
Planfred	31.08.26	@

IFH Energie Umwelt

Planung Beratung Bauleitung
Heizung Lüftung Sanitär Elektro
INGENIEURBÜRO FÜR HAUSTECHNIK

IFH Energie und Umwelt GmbH & Co. KG
Ingenieurgesellschaft
Robert Bosch Str. 5
56727 Mayen
Tel.: 02651 / 988790
Fax: 02651 / 988792
Mail: Info@IFH-Mayen.de

2025	Tag	Name	Plan-Nr.: 2023-18.0.D01.01.03-02	Gewerk:
Gez.:	06.01.	N. Ravve	Proj.: Hohenleimbach Umbau und Erweiterung eines Wohnheimes Dachboden	Sanitär
Gepr.:	07.01.	T. Göbel		Maßstab: 1:50
Ges.:				Blattgr.: 1700 x 841

Urheberrechtlich geschützt. Ohne unsere Genehmigung darf weder die Zeichnung noch der Inhalt weitergegeben, vervielfältigt oder für andere Zwecke verwendet werden.