| SANITÄR | |
|---|---|
| (grün, gestrichelt) | Trinkwasser Kalt |
| (rot, gestrichelt) | Trinkwasser Warm |
| (violett, gestrichelt) | Trinkwasser Zirkulation |
| (oliv, durchgezogen) | Schmutzwasser |
| (cyan, gestrichelt) | Regenwasser |
| | Alle Ltg. OKRF (wenn nicht anders angegeben) |

Alle Installationen UKD sind so hoch wie möglich zu setzen, wenn nicht Kreuzungen mit anderen Gewerken anderes erfordern! Die Höhen abgehangener Decken sind zu beachten!

**ANMERKUNGEN**

**OKFF EG ±0.00 = 518.62 ü. NN.**

Maßangaben für Brüstungshöhen im Grundriss gelten von OKFF (=Oberkante Fertigfußboden) bis Oberkante Rohbrüstung.

Maßangaben für Türhöhen im Grundriss gelten von OKFF bis Unterkante Rohsturz.

Höhe Innentüren 2.135 m von OKFF, falls nicht anders angegeben.

Höhenangaben Unterzüge und Stürze gelten einschließlich Rohdecke und sind mit den Schnitten zu prüfen!

Höhenangaben Abhangdecken beinhalten Konstruktionshöhe, d.h. von UK Abhangdecke bis UKRD.

Maßketten generell bezogen auf Rohbau bzw. Konstruktion, Maße zum Fassadenaufbau (z.B. WDVS) sind kursiv dargestellt.

Maßangaben von Schlitzen und Durchbrüchen im Grundriss gelten ab OKRB und sind mit den Plänen der Fachplaner zu überprüfen.

PROJEKTLEITER
W.Rumpf

BEARBEITET
FRe

GEZEICHNET
FRe

PLANABGABE
609


**PLANINDEX**

| Index | Datum | Änderung / Ergänzung | Bearbeiter |
|---|---|---|---|
| | | - Einfügung Drainage zum Schutz des Bauwerkes gemäß Bodengutachten | FRe |
| 03 | 08.04.2026 | - Anpassung neues Gelände (Abfangung) im Osten<br>- Flurtür T0 2 im Bestand versetzt/ U G ist neue Flurtür geplant | |
| 04 | 01.07.2026 | -Einfügen Haustechnik Schlitz- und Durchbrüche<br>-siehe Bemerkungen im Plan | |
| 05 | 16.07.2026 | -Fundamente enden vor der Dämmung | |
| 06 | 18.08.2026 | -Rasterbemaßung in ROT<br>-Zusätzliches Fallrohr Bereich Terrasse | |

BAUHERR
Lebenshilfe Kreisvereinigung Ahrweiler e.V.

Geschäftsstelle
Pestalozzistraße 7
53489 Sinzig

# Hohenleimbach, Umbau und Erweiterung eines Wohnheimes

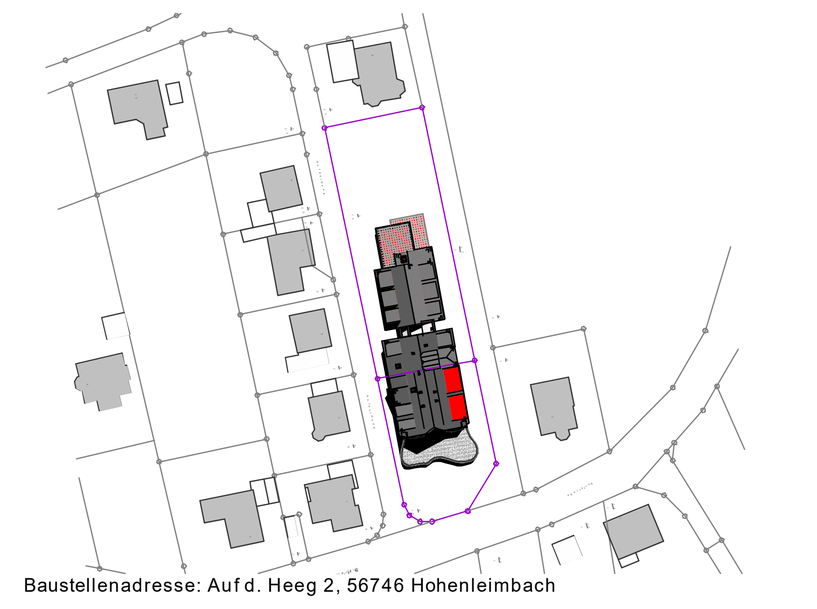

Baustellenadresse: Auf d. Heeg 2, 56746 Hohenleimbach

PROJEKT-NR.
2022.08

Planungsstand
06.09.2024

letzte Änderung
18.08.2026

# AUSFÜHRUNGSPLANUNG
## Grundriss Untergeschoss

PLAN-NR.
5.09 - 06

MASSTAB
M 1:50

RUMPF architekten

ARCHITEKT
RUMPF architekten + ingenieure
Rennweg 97
56626 Andernach
Tel. 0 26 32 - 25 23 - 0
Fax 0 26 32 - 25 23 10
eMail info@architekten-rumpf.de
Internet www.architekten-rumpf.de

## Ausführungsplan

| Nr.: | Beschreibung der Änderung | Datum/Name |
|---|---|---|
| 05 | aktuellen Architektengrundriss eingefügt | 31.08.2026 / NR-TG |
| 04 | aktuellen Architektengrundriss vom 13.04.2026 eingefügt, angepasst | 15.04.2026 / NR-TG |
| 03 | Architekten-GR vom 24.03.2026 eingefügt, Löschwasserltg in Bestand ergänzt | 26.03.2026 / NR-TG |
| 02 | Material TW-Zuleitungsleitung angepasst | 23.02.2026 / NR-TH |
| 01 | Zentrale WW-Aufbereitung auf dezentrale geändert, Leitungen angepasst | 24.02.2026 / NR-TG |

| Empfänger / Datum | Anzahl od. Mail | 31.08.26 |
|---|---|---|
| Planfred | | @ |

IFH Energie Umwelt

Planung Beratung Bauleitung
Heizung Lüftung Sanitär Elektro
INGENIEURBÜRO FÜR HAUSTECHNIK

IFH Energie und Umwelt
GmbH & Co. KG
Ingenieurgesellschaft
Robert Bosch Str. 5
56727 Mayen
Tel.: 02651 / 988790
Fax: 02651 / 988782
Mail: Info@IFH-Mayen.de

| 2026 | Tag | Name | Plan-Nr.: 2023-18.0.U00.01.03-02 | Gewerk: Sanitär |
|---|---|---|---|---|
| Gez.: | 06.01. | N. Ravve | Proj.: Hohenleimbach Umbau und Erweiterung eines Wohnheimes Untergeschoss | |
| Gepr.: | 07.01. | T. Göbel | | Maßstab: 1:50 |
| Ges.: | | | | Blattgr.: 1700 x 841 |

\\SRVDC\NovaProjekteMySQL\IFH\Hohenleimbach\2023-18 Wohnheim Lebenshilfe_Sanitär\2023_18_UG_SA.n4m