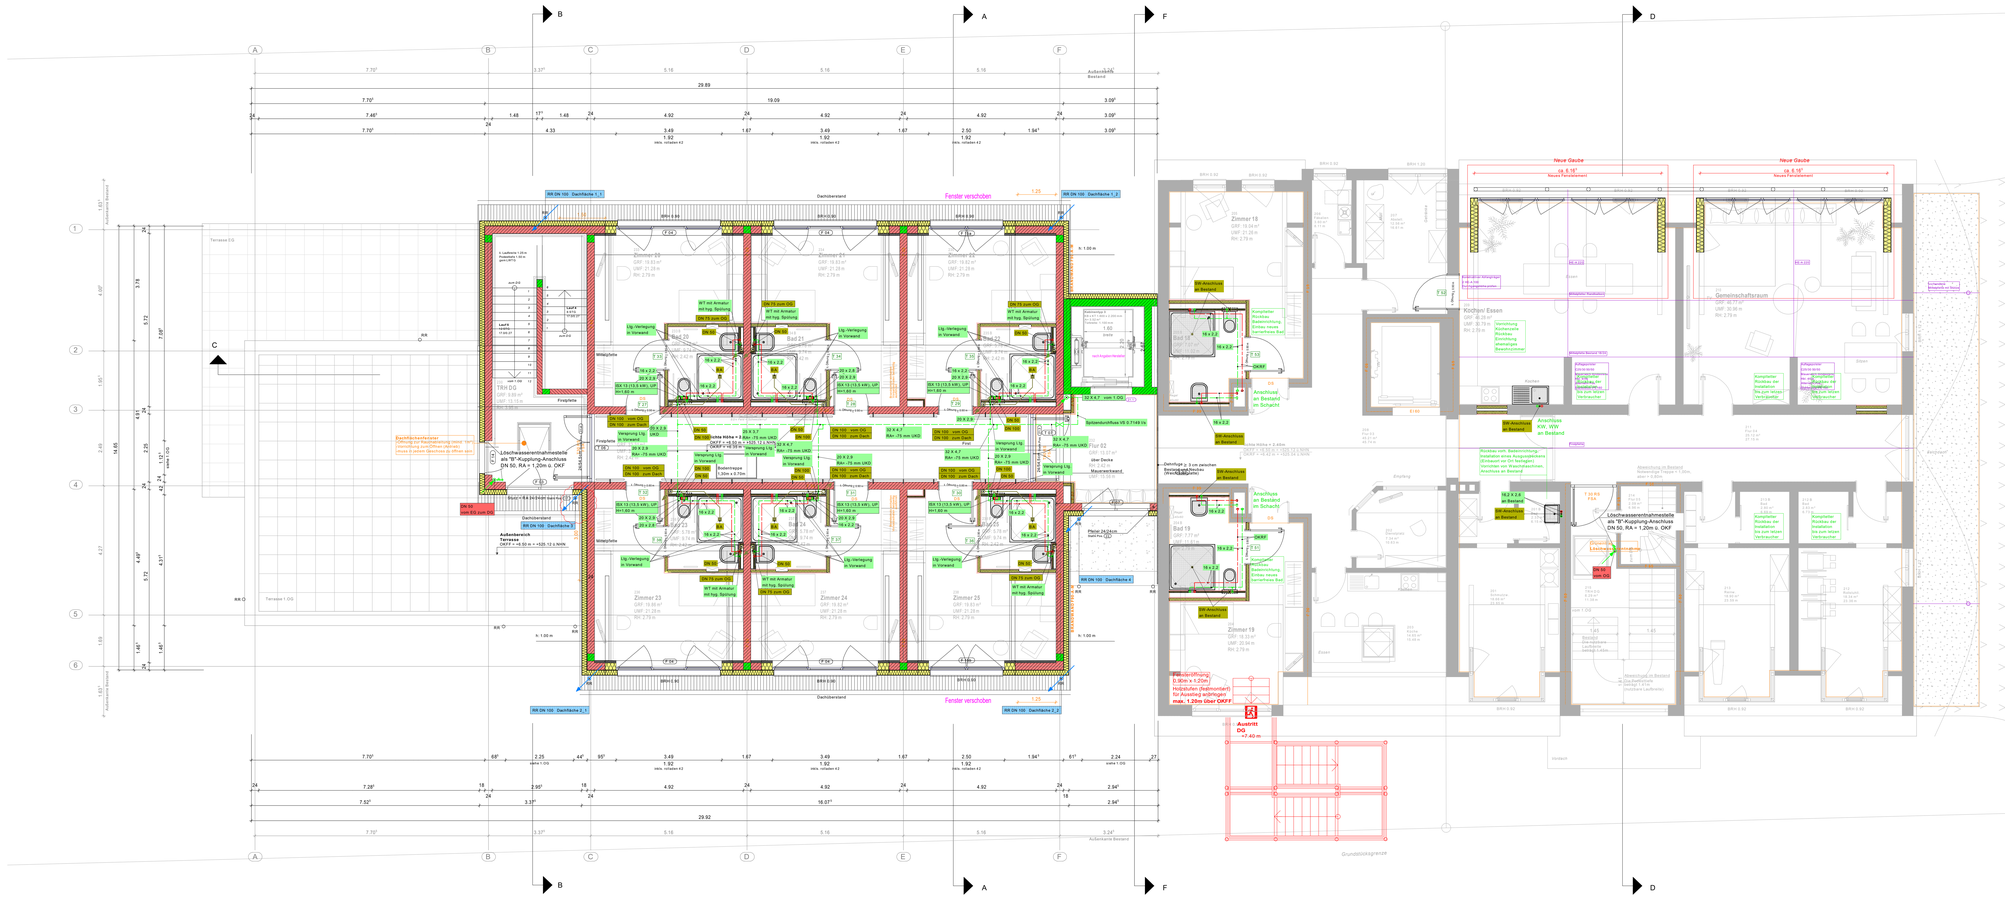


SANITÄR	
	Trinkwasser Kalt
	Trinkwasser Warm
	Trinkwasser Zirkulation
	Schmutzwasser
	Regenwasser

Alle Lfg. OKFF (wenn nicht anders angegeben)
Alle Installationen UKD sind so hoch wie möglich zu setzen, wenn nicht Kreuzungen mit anderen Gewerken anderes erfordern! Die Höhen abgehangener Decken sind zu beachten!

ANMERKUNGEN

OKFF EG ±0.00 = 518.62 ü. NN.

Maßangaben für Brüstungshöhen im Grundriss gelten von OKFF (=Oberkante Fertigfußboden) bis Oberkante Rohdistanz.

Maßangaben für Türhöhen im Grundriss gelten von OKFF bis Unterkante Rohsturz.

Höhe Innenstrom 2.135 m von OKFF, falls nicht anders angegeben.

Höhenangaben Unterzüge und Stürze gelten einschließlich Rohdecke und sind mit den Schnitten zu prüfen!

Höhenangaben Abhangdecken beinhalten Konstruktionshöhe, d.h. von UK Abhangdecke bis UKRD.

Maßketten generell bezogen auf Rohbau bzw. Konstruktion, Maße zum Fassadenaufbau (z.B. WDVS) sind kursiv dargestellt.

Maßangaben von Schlitzen und Durchbrüchen im Grundriss gelten ab OKRB und sind mit den Plänen der Fachplaner zu überprüfen.

PROJEKTLEITER
W.Rumpf

BEARBEITET
FRe

GEZEICHNET
FRe

PLANABGABE
612

PLANINDEX

Index	Datum	Änderung / Ergänzung	Bearbeiter
02	24.03.2026		FRe
03	08.04.2026		
04	01.07.2026		
05	18.08.2026		

BAUHERR
Lebenshilfe Kreisvereinigung Ahrweiler e.V.
Geschäftsstelle
Rheinallee/Ecke Poststraße 7
53489 Sinzig

Hohenleimbach, Umbau und Erweiterung eines Wohnheimes

Baustellenadresse: Auf d. Hesg 2, 56745 Hohenleimbach

PROJEKT-NR.
2022.08
Planungsstand
06.09.2024
letzte Änderung
18.08.2026

AUSFÜHRUNGSPLANUNG
Grundriss Dachgeschoss

PLAN-NR.
5.12 - 05

MASSTAB
M 1:50

ARCHITEKT
RUMPF architekten + ingenieure
Rennweg 97 Tel.: 0 26 32 - 23 23 - 0
56626 Andernach Fax: 0 26 32 - 23 23 15
eMail: info@architekten-rumpf.de
Internet: www.architekten-rumpf.de

Ausführungsplan

Nr.	Beschreibung der Änderung	Datum/Name
06	aktuellen Architektengrundriss eingefügt, Regenrohr neu, RR verschoben	31.08.2026 / NR-TG
05	aktuellen Architektengrundriss vom 13.04.2026 eingefügt, angepasst	15.04.2026 / NR-TG
04	Architekten-GR vom 24.03.2026 eingefügt	26.03.2026 / NR-TG
03	Trockene Löschwasserleitung angepasst	25.02.2026 / TT-TG
02	Zentrale WW-Aufbereitung auf dezentrale geändert, Leitungen angepasst	24.02.2026 / NR-TG
01	Abflusstlg. Duschen in Bäder Neubau an Fallltg. WC's angeschlossen	26.01.2026 / NR-TG

Empfänger	Datum	
Planfred	31.08.26	

Anzahl Ausf.: 1 | Maßstab: @

IFH Energie und Umwelt
Planung Beratung Bauleitung
Heizung Lüftung Sanitär Elektro
INGENIEURBÜRO FÜR HAUSTECHNIK

IFH Energie und Umwelt GmbH & Co. KG
Ingenieurgesellschaft
Robert Bosch Str. 5
56727 Mayen
Tel.: 02651 / 988790
Fax: 02651 / 988792
Mail: Info@IFH-Mayen.de

	Tag	Name	Plan-Nr.: 2023-18.0.D00.01.03-02	Gewerk:
2025				
Gez.:	06.01.	N. Ravve	Proj.: Hohenleimbach Umbau und Erweiterung eines Wohnheimes Dachgeschoss	Sanitär
Gepr.:	07.01.	T. Göbel		Maßstab: 1:50
Ges.:				Blattgr.: 1700 x 841

Urheberrechtlich geschützt. Weitergabe, Vervielfältigung oder Verwendung ohne schriftliche Genehmigung nicht gestattet.