

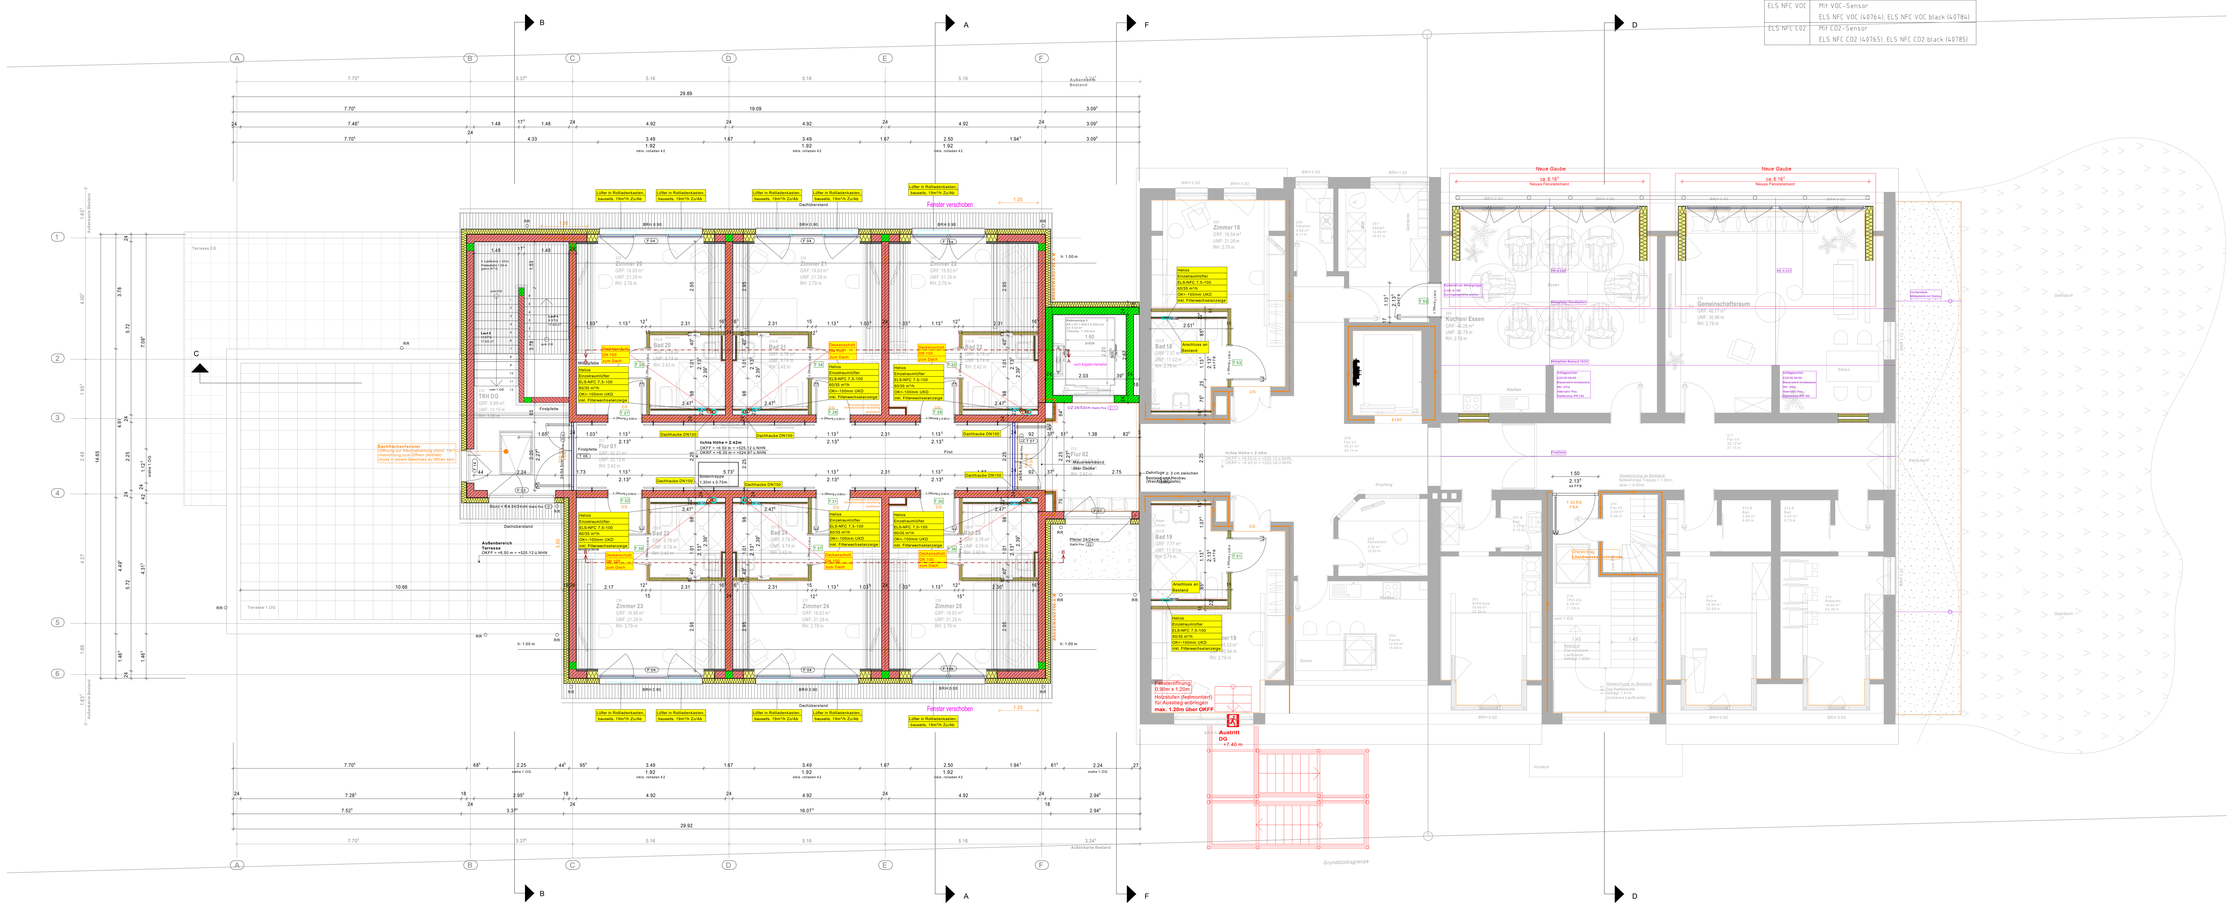


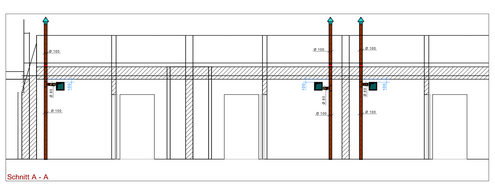

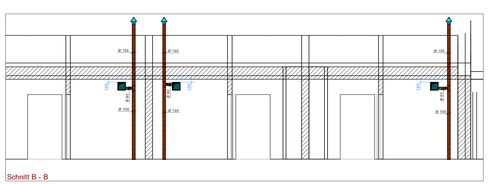

LEGENDE Einzelraumentlüfter Helios	
ELS NFC	Mit Nachlauf und Intervallbetrieb ELS NFC (40761); ELS NFC black (40781)
ELS NFC F	mit Fechteverlaufsautomatik ELS NFC F (40762); ELS NFC F black (40782)
ELS NFC P	Mit Praesenzmelder ELS NFC P (40763); ELS NFC P (40783)
ELS NFC VOC	Mit VOC-Sensor ELS NFC VOC (40764); ELS NFC VOC black (40784)
ELS NFC CO2	Mit CO2-Sensor ELS NFC CO2 (40765); ELS NFC CO2 black (40785)

LEGENDE LÜFTUNG	
	Fortluft
	Deckenschott
	Einzelraumlüfter mit Feuchtraum Automatik

Alle Maßangaben sind vor Ort zu prüfen und bei Unstimmigkeit mit der Bauleitung zu klären!

ANMERKUNGEN

OKFF EG ±0.00 = 518.62 ü. NN.

Maßangaben für Brüstungshöhen im Grundriss gelten von OKFF (=Oberkante Fertigfußboden) bis Oberkante Rohrdurchlass.

Maßangaben für Türhöhen im Grundriss gelten von OKFF bis Unterkante Rohsturz.

Höhe lichte/rohe: 2.135 m von OKFF, falls nicht anders angegeben.

Höhenangaben Unterzüge und Stürze gelten einschließlich Rohdecke und sind mit den Schnitten zu prüfen!

Höhenangaben Abhangdecken beinhalten Konstruktionshöhe, d.h. von UK Abhangdecke bis UKRD.

Maßketten generell bezogen auf Rohbau bzw. Konstruktion, Maße zum Fassadenaufbau (z.B. WDVS) sind kursiv dargestellt.

Maßangaben von Schlitzen und Durchbrüchen im Grundriss gelten ab OKRB und sind mit den Plänen der Fachplaner zu überprüfen.

PROJEKTLEITER
W.Rumpf

BEARBEITET
FRe

GEZEICHNET
FRe

PLANABGABE
612

PLANINDEX

Index	Datum	Änderung / Ergänzung	Bearbeiter
02	24.03.2026		FRe
03	08.04.2026		
04	01.07.2026		
05	18.08.2026		

BAUHERR
Lebenshilfe Kreisvereinigung Ahrweiler e.V.

Geschäftsstelle
Rheinallee/Ecke 7
53489 Sinzig

Hohenleimbach, Umbau und Erweiterung eines Wohnheimes

Baustellenadresse: Auf d. Hesg 2, 56745 Hohenleimbach

PROJEKT-NR.
2022.08
Planungsstand
06.09.2024
letzte Änderung
18.08.2026

AUSFÜHRUNGSPLANUNG
Grundriss Dachgeschoss

PLAN-NR.
5.12 - 05

MASSTAB
M 1:50

ARCHITEKT
RUMPF architekten + ingenieure
Reinweg 97
56626 Andernach
Tel.: 0 26 32 - 23 23 - 0
Fax: 0 26 32 - 23 23 15
eMail: info@architekten-rumpf.de
Internet: www.architekten-rumpf.de

Ausführungsplan

Nr.:	Beschreibung der Änderung	Datum/Name
06	Neuen Grundriss eingefügt, je1x Lüfter im Zimmer 22 und 25 entfallen	24.08.2026 / HD-SSe
05	Lüfter in Appartements über Rolladenkasten	08.05.2026/NR-TG-SMa
04	aktuellen Architektengrundriss vom 13.04.2026 eingefügt, LÜ angepasst	15.04.2026 / NR-TG
03	Architekten-DR vom 24.03.2026 eingefügt	26.03.2026 / NR-TG
02	Dimension für Steigeleitungen von DN125 auf DN100 geändert	06.03.2026 / NR-TG
01	Lüftungsplanung überarbeitet	28.01.2026 / NR-TG

Empfänger / Datum / Fa. xxx / z.Kenntn.d. / M.d.B.u. / i.A./i.V.

IFH Energie Umwelt

Planung Beratung Bauleitung
Heizung Lüftung Sanitär Elektro
INGENIEURBÜRO FÜR HAUSTECHNIK

IFH Energie und Umwelt GmbH & Co. KG
Ingenieurgesellschaft
Robert Bosch Str. 5
56727 Mayen
Tel.: 02651 / 988790
Fax: 02651 / 988792
Mail: Info@IFH-Mayen.de

	Tag	Name
2026		
Gez.:	08.01.	N. Ravve
Gepr.:	08.01.	T. Göbel
Ges.:		

Plan-Nr.: 2023-18.0.D00.01.02-01
Proj.: Hohenleimbach Umbau und Erweiterung eines Wohnheimes Dachgeschoss

Gewerk: Lüftung
Maßstab: 1:50
Blattgr.: 1700 x 841