
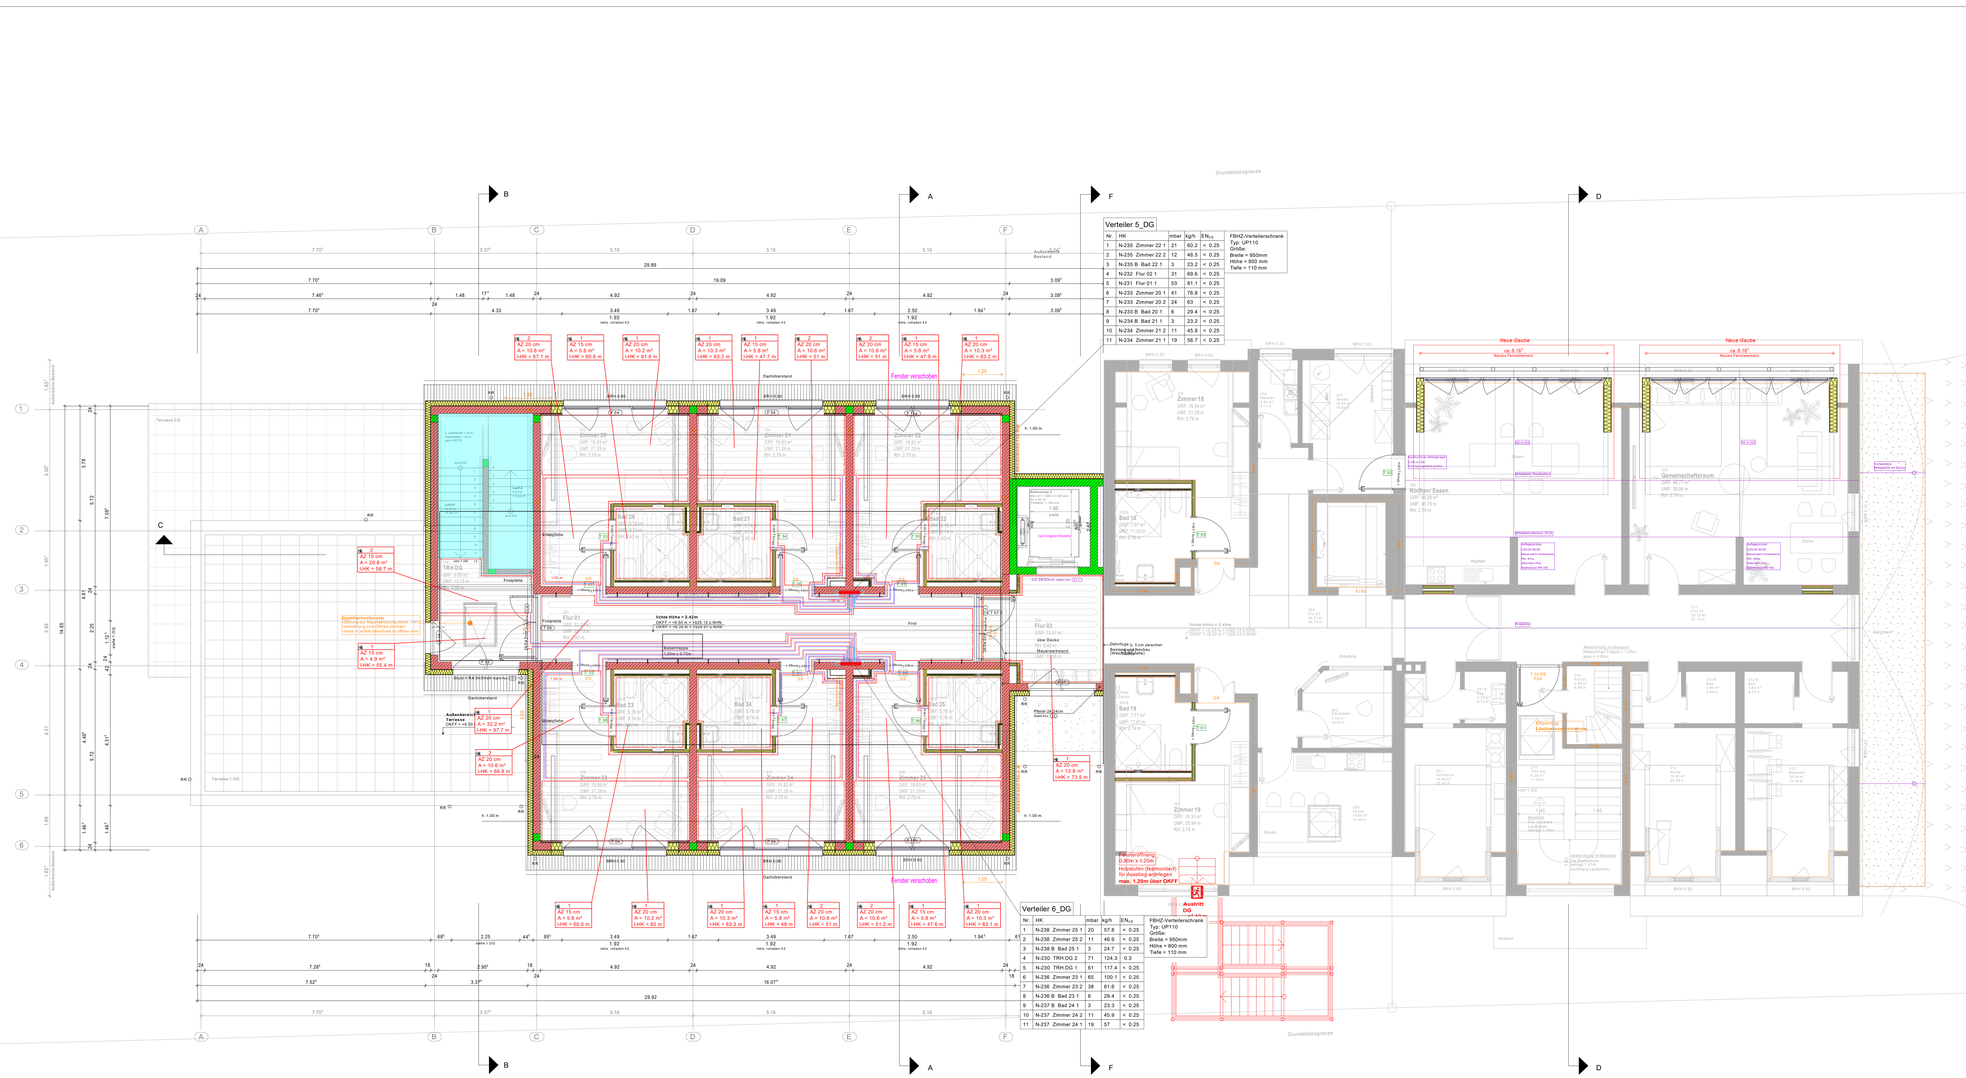


LEGENDE HEIZUNG

- Heizung Vorlauf
- Heizung Rücklauf
- Heizung Vorlauf, OKRF
- Heizung Rücklauf, OKRF
- Kühlwasser Vorlauf
- Kühlwasser Rücklauf
- RT Raumthermostat

1.OG, DG (15 cm)

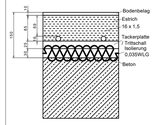

ANMERKUNGEN

OKFF EG ±0.00 = 518.62 ü. NN.

Maßangaben für Brüstungshöhen im Grundriss gelten von OKFF (=Oberkante Fertigfußboden) bis Oberkante Rohdämmung.

Maßangaben für Türhöhen im Grundriss gelten von OKFF bis Unterkante Rohsturz.

Höhe lichte/rohe 2.135 m von OKFF, falls nicht anders angegeben.

Höhenangaben Unterzüge und Stürze gelten einschließlich Rohdecke und sind mit den Schnitten zu prüfen!

Höhenangaben Abhangdecken beinhalten Konstruktionshöhe, d.h. von UK Abhangdecke bis UKRD.

Maßketten generell bezogen auf Rohbau bzw. Konstruktion, Maße zum Fassadenaufbau (z.B. WDVS) sind kursiv dargestellt.

Maßangaben von Schlitzen und Durchbrüchen im Grundriss gelten ab OKRB und sind mit den Plänen der Fachplaner zu überprüfen.

PROJEKTLEITER
W.Rumpf

BEARBEITET
FRe

GEZEICHNET
FRe

PLANABGABE
612

PLANINDEX

Index	Datum	Änderung / Ergänzung	Bearbeiter
02	24.03.2026		FRe
03	08.04.2026		
04	01.07.2026		
05	18.08.2026		

BAUHERR
Lebenshilfe Kreisvereinigung Ahrweiler e.V.
Geschäftsstelle
Kreuzstraße 7
53489 Sinzig

Hohenleimbach, Umbau und Erweiterung eines Wohnheimes

Baustellenadresse: Auf d. Hweg 2, 56745 Hohenleimbach

PROJEKT-NR.
2022.08
Planungsstand
06.09.2024
letzte Änderung
18.08.2026

AUSFÜHRUNGSPLANUNG
Grundriss Dachgeschoss

PLAN-NR.
5.12 - 05

MASSTAB
M 1:50

ARCHITEKT
RUMPF architekten + ingenieure
Reinweg 97
56626 Andernach
Tel.: 0 26 32 - 23 23 - 0
Fax: 0 26 32 - 23 23 15
eMail: info@architekten-rumpf.de
Internet: www.architekten-rumpf.de

Ausführungsplan FBHZ

Nr.:	Beschreibung der Änderung	Datum/Name
04	aktuellen Architektengrundriss eingefügt	31.08.2026 / NR-TG
03	aktuellen Architektengrundriss vom 13.04.2026 eingefügt, HZ angepasst	15.04.2026 / NR-TG
02	Architekten-GR vom 24.03.2026 eingefügt	26.03.2026 / NR-TG
01	Heizungsplanung überarbeitet	03.03.2026 / NR-TG

Empfänger: Planfreigabe durch AG | Datum: 31.08.26 | Kürzel: FRe

IFH Energie Umwelt
Planung Beratung Bauleitung
Heizung Lüftung Sanitär Elektro
INGENIEURBÜRO FÜR HAUSTECHNIK

IFH Energie und Umwelt GmbH & Co. KG
Ingenieurgesellschaft
Robert Bosch Str. 5
56727 Mayen
Tel.: 02651 / 988790
Fax: 02651 / 988792
Mail: Info@IFH-Mayen.de

	Tag	Name
2026		
Gez.:	06.01.	N. Ravve
Gepr.:	07.01.	T. Göbel
Ges.:		

Plan-Nr.: 2023-18.0.D00.01.01-03
Proj.: Hohenleimbach Umbau und Erweiterung eines Wohnheimes Dachgeschoss
Gewerk: Heizung
Maßstab: 1:50
Blattgr.: 1700 x 841