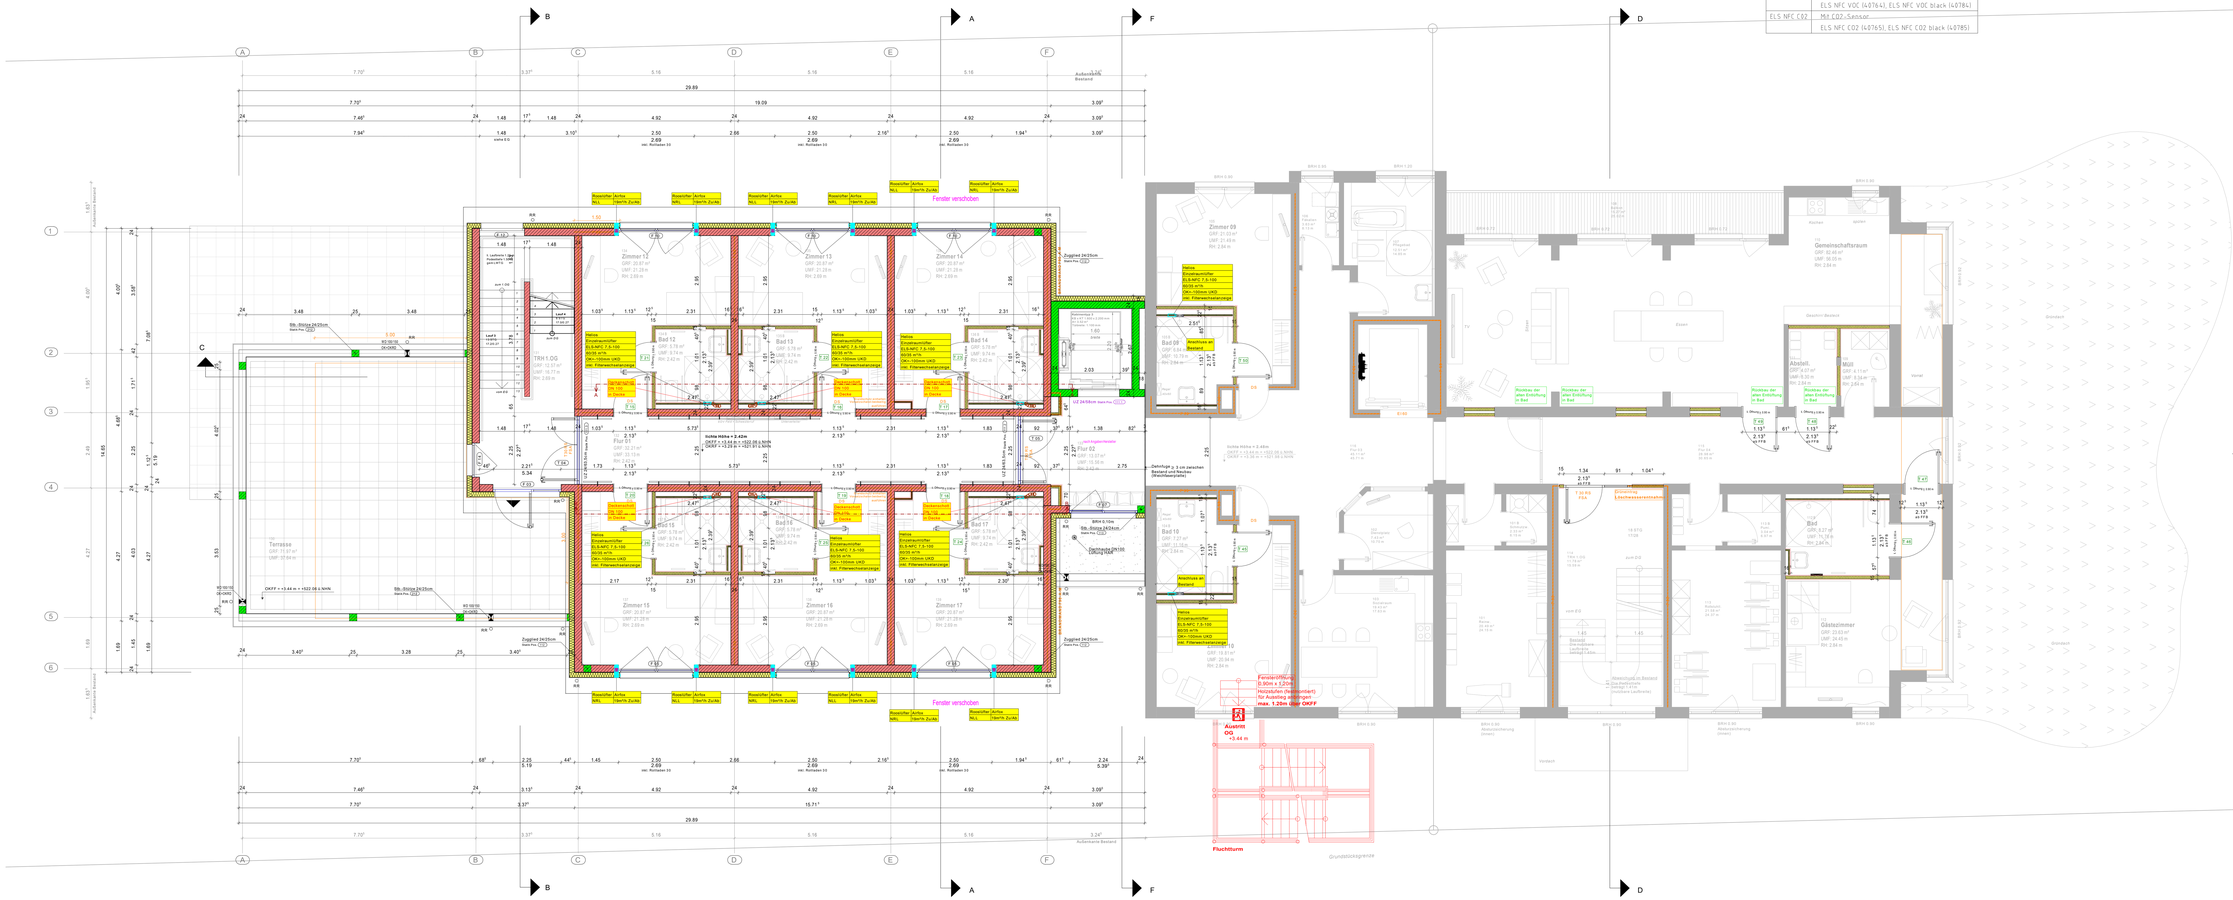


LEGENDE Einzelraumentlüfter Helios

ELS NFC	Mit Nachlauf und Intervallbetrieb ELS NFC (A0761), ELS NFC black (A0781)
ELS NFC F	mit Fechteverlaufsautomatik ELS NFC F (A0762), ELS NFC F black (A0782)
ELS NFC P	Mit Präsenzmelder ELS NFC P (A0763), ELS NFC P (A0783)
ELS NFC VOC	Mit VOC-Sensor ELS NFC VOC (A0764), ELS NFC VOC black (A0784)
ELS NFC CO2	Mit CO2-Sensor ELS NFC CO2 (A0765), ELS NFC CO2 black (A0785)

LEGENDE LUFTUNG

- Fortluft
- Deckenschott
- Einzelraumlüfter

Alle Maßangaben sind vor Ort zu prüfen und bei Unstimmigkeit mit der Bauleitung zu klären!

ANMERKUNGEN

OKFF EG ±0.00 = 518.62 ü. NN.

Maßangaben für Brüstungshöhen im Grundriss gelten von OKFF (=Oberkante Fertigfußboden) bis Oberkante Rohdämmung.

Maßangaben für Türhöhen im Grundriss gelten von OKFF bis Unterkante Rohsturz.

Höhe lichtes Maß 2,135 m von OKFF, falls nicht anders angegeben.

Höhenangaben Unterzüge und Stürze gelten einschließlich Rohdecke und sind mit den Schnitten zu prüfen!

Höhenangaben Abhangdecken beinhalten Konstruktionshöhe, d.h. von UK Abhangdecke bis UKRD.

Maßketten generell bezogen auf Rohbau bzw. Konstruktion, Maße zum Fassadenaufbau (z.B. WDVS) sind kursiv dargestellt.

Maßangaben von Schlitzen und Durchbrüchen im Grundriss gelten ab OKRB und sind mit den Plänen der Fachplaner zu überprüfen.

PROJEKTLEITER
W.Rumpf
BEARBEITET
FRe
GEZEICHNET
FRe
PLANABGABE
611

PLANINDEX

Index	Datum
02	24.03.2026
03	08.04.2026
04	01.07.2026
05	18.08.2026

Änderung / Ergänzung

Bearbeiter
FRe

BAUHERR
Lebenshilfe Kreisvereinigung Ahrweiler e.V.
Geschäftsstelle
Hauptstraße 7
53489 Sinzig

Hohenleimbach, Umbau und Erweiterung eines Wohnheimes



Baustellenadresse: Auf d. Hweg 2, 56745 Hohenleimbach

PROJEKT-NR.
2022.08
Planungsstand
06.09.2024
letzte Änderung
18.08.2026

AUSFÜHRUNGSPLANUNG
Grundriss 1.Obergeschoss

PLAN-NR.
5.11 - 05

MASSTAB
M 1:50

ARCHITEKT
RUMPF architekten + ingenieure
Reinweg 97
56626 Andernach
tel/fax: 0 26 32 - 23 23 - 0
Fax: 0 26 32 - 23 23 15
eMail: info@architekten-rumpf.de
Internet: www.architekten-rumpf.de

Ausführungsplan

Nr.	Beschreibung der Änderung	Datum/Name
05	Neuen Grundriss eingefügt; Lüftung im Zimmer 14 und 17 versetzt	24.08.2026 / HS-SSa
04	aktuellen Architektengrundriss vom 13.04.2026 eingefügt, LÜ angepasst	15.04.2026 / NR-TG
03	Architekten-GR vom 24.03.2026 eingefügt	26.03.2026 / NR-TG
02	Dimension für Steigeleitungen von DN125 auf DN100 geändert	06.03.2026 / NR-TG
01	Lüftungsplanung überarbeitet	27.01.2026 / NR-TG

Empfänger / Datum / Fa. xxx / z.K./z.w.V. / M.d.P. / i.A. / i.V.

IFH Energie Umwelt

Planung Beratung Bauleitung
Heizung Lüftung Sanitär Elektro
INGENIEURBÜRO FÜR HAUSTECHNIK

IFH Energie und Umwelt GmbH & Co. KG
Ingenieurgesellschaft
Robert Bosch Str. 5
56727 Mayen
Tel.: 02651 / 988790
Fax: 02651 / 988792
Mail: Info@IFH-Mayen.de

	Tag	Name
2026		
Gez.:	08.01	N. Ravve
Gepr.:	09.01.	T. Göbel
Ges.:		

Plan-Nr.: 2023-18.0.001.01.02-02

Proj.: Hohenleimbach
Umbau und Erweiterung
eines Wohnheimes
1.Obergeschoss

Gewerk: Lüftung

Maßstab: 1:50

Blattgr.: 1700 x 841

Diese Zeichnung ist urheberrechtlich geschützt. Sie darf ohne unsere Zustimmung weder vervielfältigt noch Dritten zugänglich gemacht werden.