

Grundriss Erdgeschoss

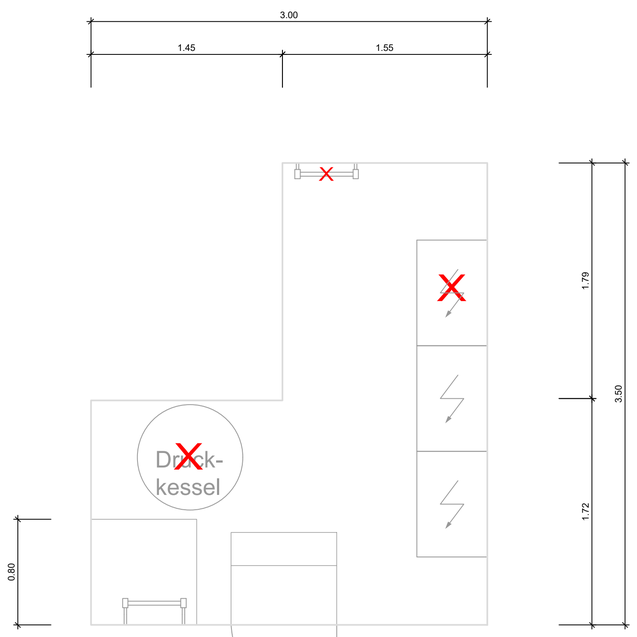

Grundriss Kellergeschoss

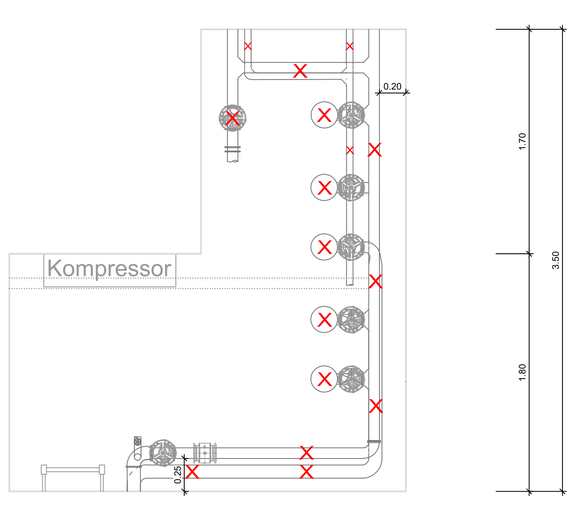

Zeichenerklärung und Hinweise

Bestand

- Bestand
- Schaltschrank
- Handklappe
- Magnetisch-induktiver Durchflussmesser
- geplanter Rückbau / Abbruch

Index	Änderung	gez.	bearb.	gepr.	Datum

Verbandsgemeinde Thalfang an Erbeskopf

DEA Grünwies

Grundriss Bestand, Rückbaumaßnahme

gez.: Mai 2026

bearb.: Proj.-Nr. AG:

gepr.: Proj.-Nr.: 19916

Maßstab: 1:25

Blatt Nr.: A01

Index: -

Vorabzug

Y:\05 - Q:\Projekte\11199\16\13 Zeichnungen\05 Ausführungsplanung\03 ACAD\Grundriss_Pumpwerk_Grünwies\dwg\A01 28.05.26-15:26