


Ortsfotos

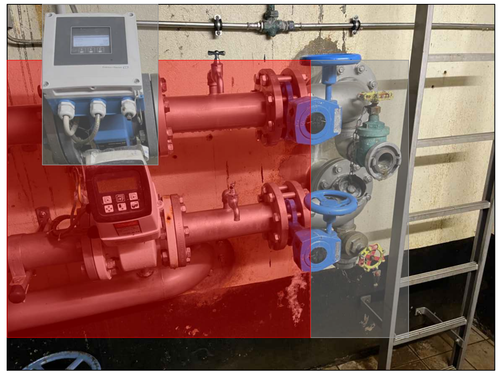


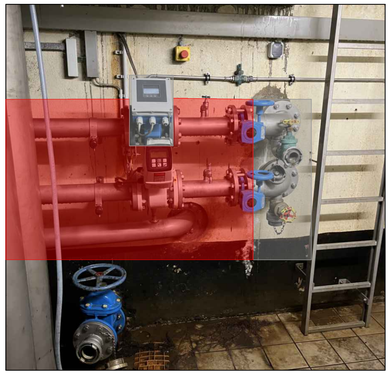


Fließschema

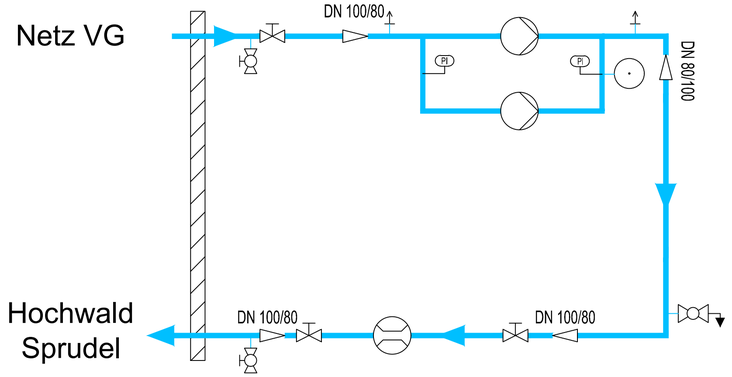

Grundriss Erdgeschoss

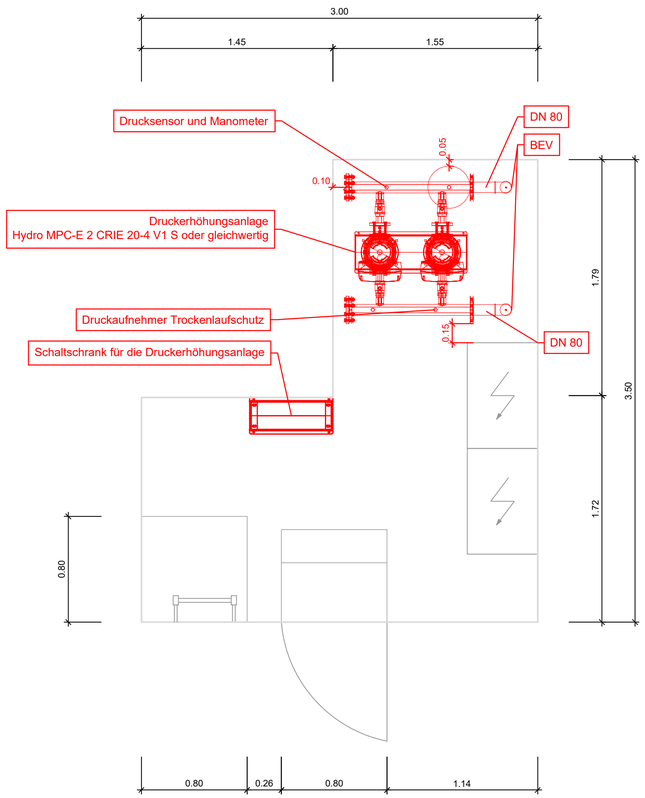

Grundriss Kellergeschoss

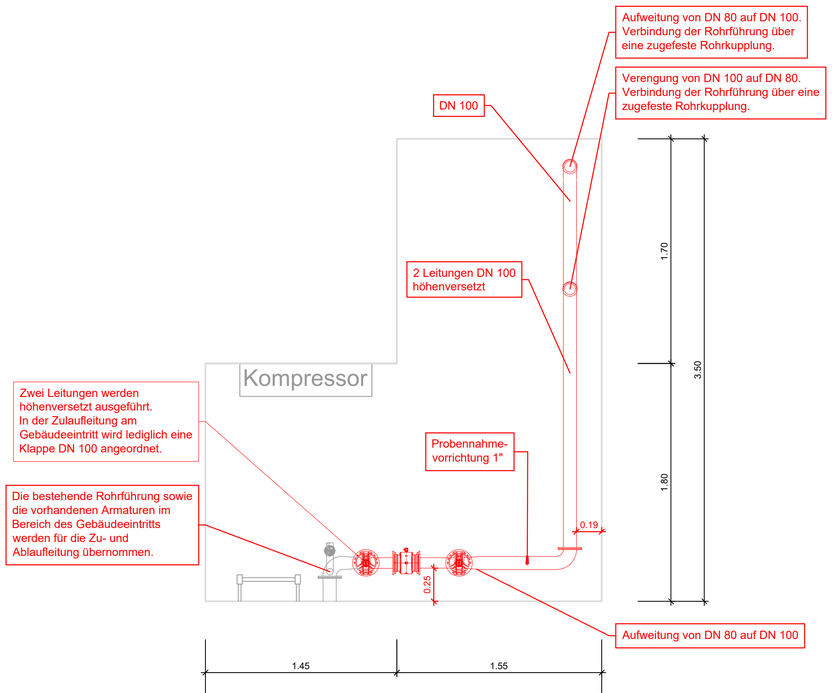

Zeichenerklärung und Hinweise

Bestand

- Bestand
- Bestand übernommen
- Schaltschrank
- Handklappe
- Magnetisch-induktiver Durchflussmesser

Planung

- Planung
- Planung/Rückbau
- Handklappe
- Magnetisch-induktiver Durchflussmesser
- BEV — Be- und Entlüftungsventil
- Membrandruckbehälter
- Probennahmevorrichtung

Symbole

- Trinkwasser
- Pumpe
- Be- und Entlüftungsventil
- Handklappe
- Magnetisch-induktiver Durchflussmesser
- Kugelhahn
- Membrandruckbehälter
- PI — Drucktransmitter
- Reduzierung
- Probennahmevorrichtung

Index	Änderung	gez.	bearb.	gepr.	Datum

Verbandsgemeinde Thalfang an Erbeskopf

DEA Grünwies

Grundriss Planung und Fließschema

gez.:	Mai 2026
bearb.:	Proj.-Nr. AG:
gepr.:	Proj.-Nr.: 19916
Maßstab: 1:25	Blatt Nr.: A02 — Index: -

Vorabzug

V:\3 - Q:\Projekte\19916\13 Zeichnungen\05 Ausführungsplanung\02 ACAD\Grundriss_Pumpwerk_Grünwies.dwg-A02 28.05.26-15:28