
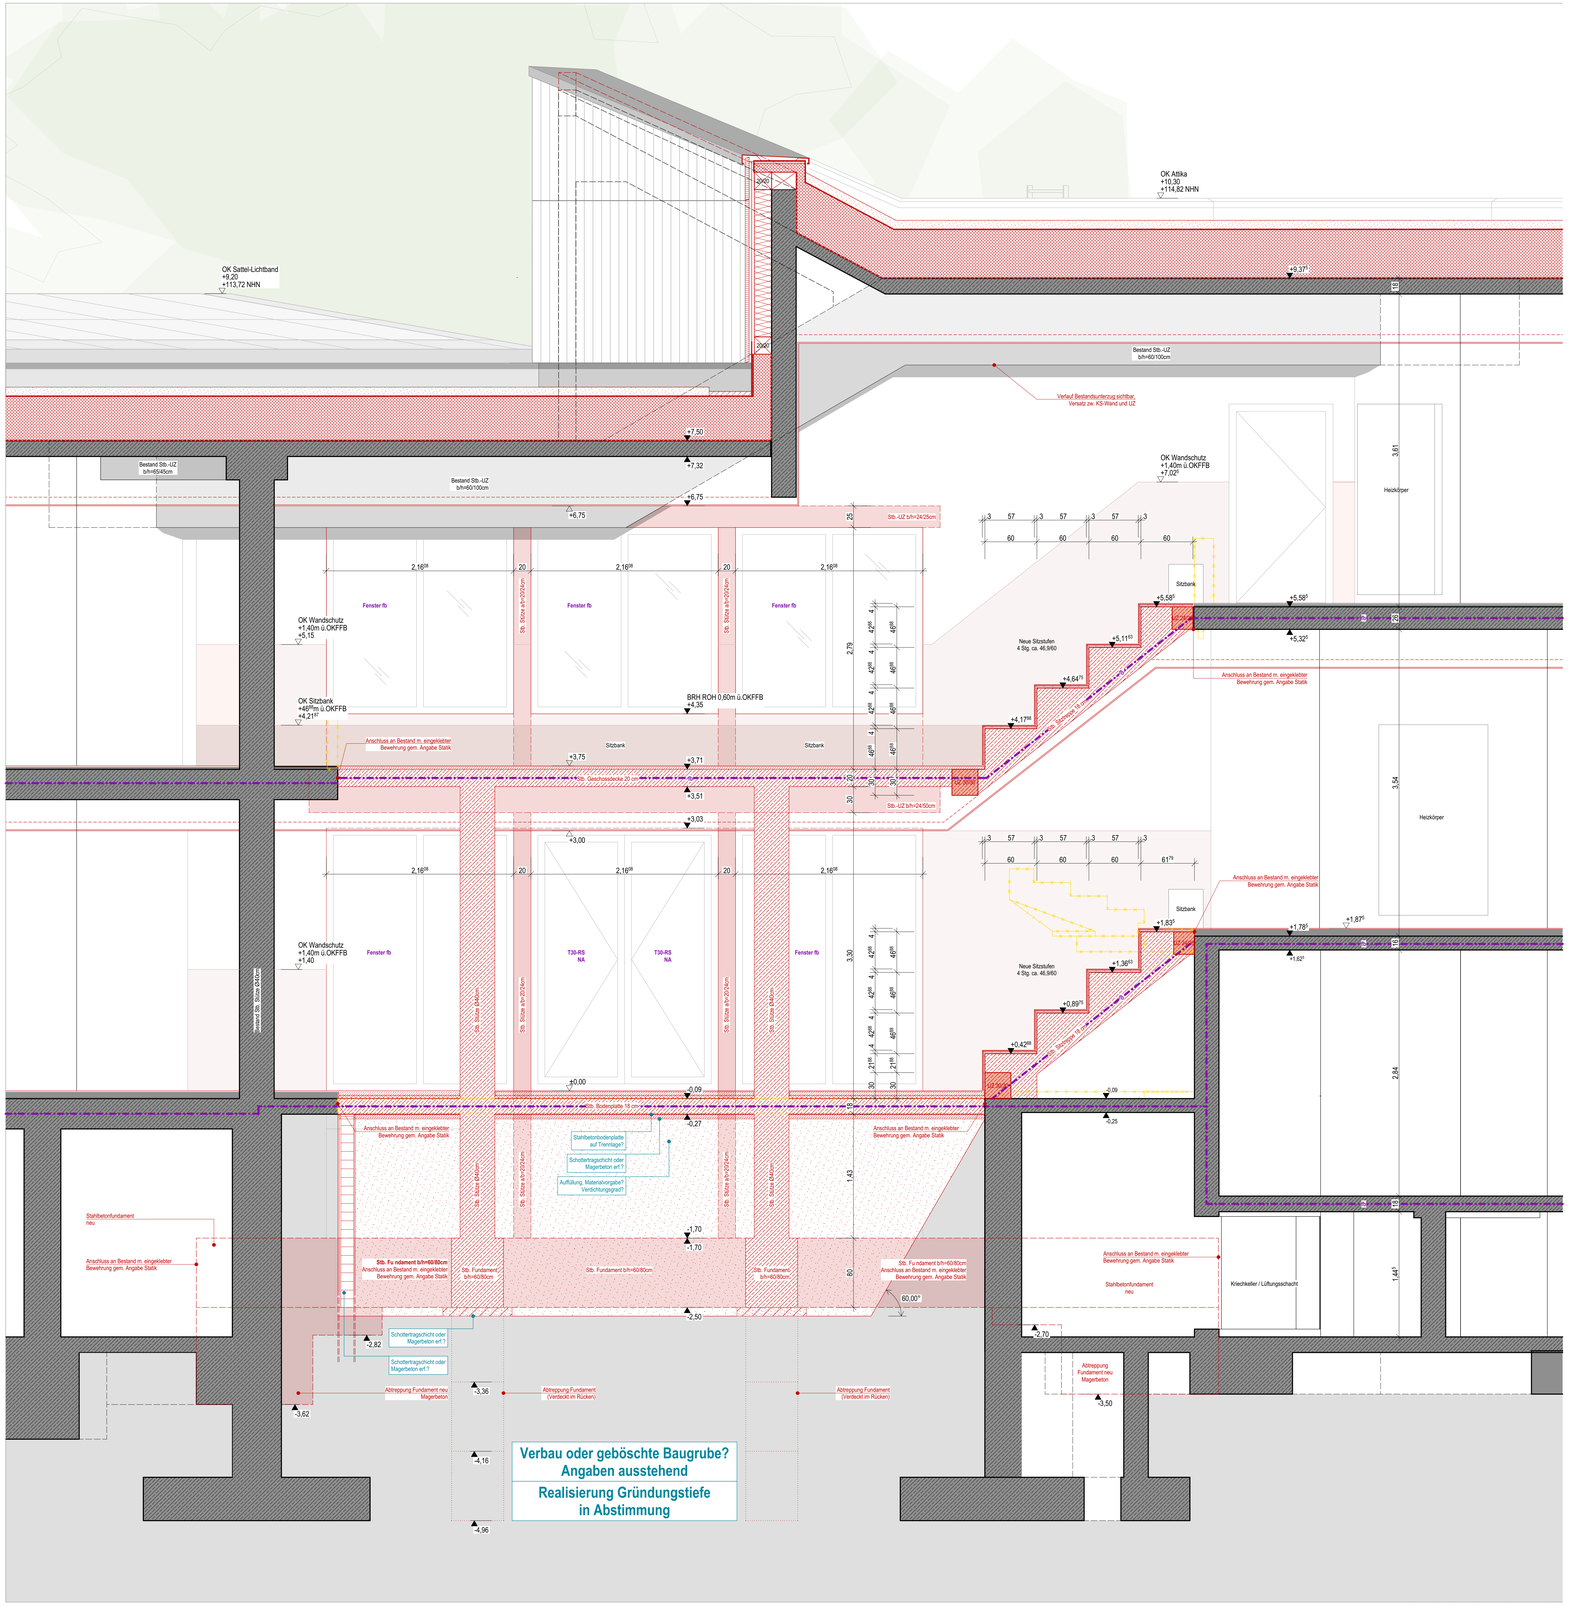



Bauteil A - Detail Foyer Längsschnitt 02

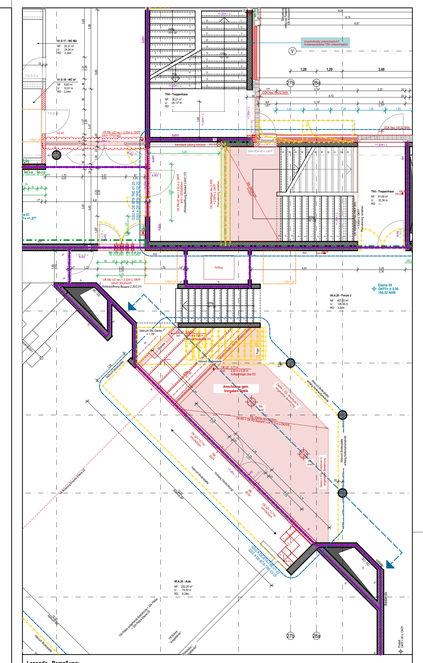

**Legende - Bemaßung:**

allgemeine Bemaßung — Bemaßung sichtbare Komponenten Elektro (Wand)

Bemaßung Schlitz/Durchbrüche, Rohbau — Bemaßung sichtbare Komponenten Lüftung (Wand)

Bemaßung Ausbau

**Legende - Bodenqualitäten (BO):**

| | |
|---|---|
| BWS | Betonwerkstein |
| LIN | Linoleum |
| PAK | Parkett |
| FLS | Fliesen |
| SAUBER | Sauberkeitszone |
| ROH | Rohbau |

**Legende - Wandqualitäten (WA):**

| | |
|---|---|
| IPG | Innenputz Gips |
| IPZ | Innenputz Zement |
| ANS | Anstrich |
| WS | Wandschutz |
| WV | Wandverkleidung |
| FLS | Wandfliesen |
| ROH | Rohbau |

**Legende - Deckenqualitäten (DE):**

| | |
|---|---|
| RDA | Rasterdecke Akustik 60x60cm |
| GKL | Gipskarton Loch |
| GKG | Gipskarton glatt |
| GKF | Gipskarton Feuchtraum |
| ROH | Rohbau |
| FSA | elektr. Feststellanlage |
| FLT | elektr. Freilauftürschließer |

**Legende - Trockenbau Wandverstärkungen:**

| | |
|---|---|
| TBV-A | Whiteboard/Tafel/Smartboard, OKFF bis UK AHD, Breite bis ca. 5,75m |
| TBV-B | Handwaschbecken/Möbel, OKFF bis 120cm ü.OKFF, Lernsituine Breite ca. 1,00m, Breite WC-Vorräume s.h. Grundriss |
| TBV-C | 2x Traverse für Oberschränke, UK Traverse 1 =150cm ü.OKFF, UK Traverse 2 =190cm ü.OKFF, Breite s.h. Grundriss |

**Legende - Wandbeläge:**

| | |
|---|---|
| Wandschutz | 92,5 cm ü. OKFF |
| Wandschutz | 140cm ü. OKFF |
| Wandschutz TH nicht brennbar (A1) | OK = OK Geländer |
| Wandbekleidung (IA) gem. Planung nutZelf | |
| Fliesen | 120cm ü. OKFF |

Legende:

| | | | |
|---|---|---|---|
| OK - Oberkante | B - Breite | SO - Sonnenschutz | dT - dichtschließende Tür |
| UK - Unterkante | T - Tiefe | BF - Bohrfeld | dsT - dicht- u. selbstschließende Tür |
| VK - Vorderkante | U - Umfang | RA - Rohrachse / Mitte Kernbohrung | RS - rauchdichte und selbstschließende Tür |
| OD - Oberboden | LH - Lichte Höhe | GW - Glasausschnitt Türen | ifs-RS - feuerhemmende, dicht- und selbstschließende Tür |
| RD - Rohdecke | LB - Lichte Höhe | FS - Feststellanlage | fs-RS - feuerhemmende, rauchdichte und selbstschließende Tür |
| RF - Rohfußboden | IP - Innenputz | ES - Essteinablage | fs-RS - feuerbeständige, rauchdichte und selbstschließende Tür |
| UZ - Überzug | SBk - Sichtbeton, x=Klasse | BZ - Blindzylinder | GG - Gartengeschoss |
| UZ - Unterzug | GK - Gipskarton | PZ - Panikverschluss | |
| FD - Fertigdecke | RR - Regenfallrohr | RWA - Rauch-/Wärmeabzugsanlage | |
| AHD - Abhangdecke | HK - Heizkörper | NRA - Natürliche Rauchabzugsanlage | |
| RFH - Rohfußhöhe Roh - OKFF | DTL - Dachtreppe | MRA - Mechanische Rauchabzugsanlage | |
| A - Fläche | DF - Dachfenster | WA - Wärmeatzug | |
| BF - Bruttofläche | OL - Oberlicht | RWG - Wärmeabzuggerät | |
| NF - Nettofläche | FBH - Fußbodenheizung | NA - Notausstieg / Notausgang | |
| STG - Steigung (H/T) | DFU - Dehnfuge | RW - Rettungsweg | |


| | | | |
|---|---|---|---|
| KS - Kalksandsteinmauerwerk | XPS, EPS Harte Wärmedämmung | BST - Bestand | Brandschutz Bestand (BST) |
| HLZ - Hochlochziegel | TSD - Trittschalldämmung | NEU - Neubau | Brandschutz Neubau |
| VMZ - Vormauerziegel | WD - Wärmedämmung weich | ABB - Abbruch | fh = feuerhemmend |
| POR- Porenbetonmauerwerk | MWO - Wärmedämmung Mineralwolle | WD - Wanddurchbruch (B/H) | hfh = hoch feuerhemmend |
| STB - Stahlbeton | Erde | DD - Deckendurchbruch | fb = feuerbeständig |
| BETON - Beton - unbewehrt | Sand | BD - Bodendurchbruch | BW = Brandwand |
| STB-FT - Stahlbeton Fertigteil | Kies | WS - Wandschitz (B/H/T) | BaBW = Bauart einer Brandwand |
| STB-WU - Stahlbeton wasserundurchlässig | Schotter | KBD - Kernbohrung Decke | Sichtverbindung |
| GK - Gipskartonständerwerk | Gewachsener Boden | KBB - Kernbohrung Boden | Rettungsweg |

Im Plan sind nur die genutzten Bestands-Durchbrüche dargestellt!

**Projektinformationen:**

Das Bestandsgebäude ist auf Grundlage der Bestandspläne (Ausführungspläne 1974 und ungerührte Positionspläne 1973) gezeichnet. Vor Ort wurden stichprobenhafte Kontrollmaße genommen, ein vollständiges Aufmaß wurde nicht erstellt. Unstimmigkeiten sind dem Planverfasser unverzüglich zu melden! Der 2019 sanierte naturwissenschaftliche Trakt im Erdgeschoss (Achsen 34-40 bzw. H-U) entspricht den Aufmaßplänen von Mickler Architektur von 2020, die tragenden Stahlbetonwände sind gemäß Positionsplänen auf dem Achsraster positioniert. Der naturwissenschaftliche Trakt ist nicht Teil der Planung. Zur Erleichterung der Lesbarkeit wird der Abbruch von leichten Trennwänden, Innendämm, abgehängten Decken, Bodenbelägen und Dachaufbauten nicht dargestellt.

**Ebene 03** [J,P,Q] OKFF = +5,62
**Ebene 02** [A,F,G,H,I] OKFF = +3,75
**Ebene 01** [A,E,S,I] OKFF = +1,87
**Ebene 00** [A,B,C] OKFF = ±0,00 = 104,52 NHN
**UG** - Untergeschoss [O,S] OKFF = -1,12
**KG** - Kellergeschoss [S] OKFF = -3,52
**GG** - Gartengeschoss [A,N,M] OKFF = -3,75

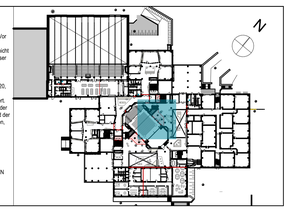

Hinweise:

Alle Maße sind vom Unternehmer genau zu prüfen und zu vergleichen! Unstimmigkeiten sind der Bauleitung unverzüglich zu melden!

Die Auflagen der Baugenehmigung sind zu beachten und einzuhalten! Dieser Plan ist nur in Verbindung mit den Plänen des Statikers, der Fachingenieure und der Fachfirmen gültig und zu verwenden!

Tür- und Fensteröffnungsmaße sind Rohbaurichtmaße! Alle Höhenmaße beziehen sich auf Oberkante Fertigfußboden! Für abgehängte Decken, Oberböden und Wandplattenlungen sind die jeweiligen Verlegepläne zu beachten! Diese sind verbindlich!

| Index | Datum | Name | Art der Änderung |
|---|---|---|---|
| - IA | In Bearbeitung | AD | Plan erstellt |

IN BEARBEITUNG
Stand 23.07.2026

Bauherr:
Stadt Wetter (Ruhr)

Kaiserstraße 70
58300 Wetter (Ruhr)

Architekt:
LINDNER LOHSE ARCHITEKTEN BDA

Westfalendamm 59 - 44141 Dortmund - Ruf: 0231 . 91 22 871
Fax: 0231 . 91 22 873 - info@lindner-lohse-architekten.de

Nutzer:
Geschwister-Scholl-Gymnasium

Hoffmann-von-Fallersleben-Straße 28
58300 Wetter (Ruhr)

Projekt:
Sanierung des Geschwister-Scholl-Gymnasiums

Hoffmann-von-Fallersleben-Straße 28
58300 Wetter (Ruhr)

Planinhalt:
Bauteil A - Detail Forum 2
Längsschnitt Sitztreppe

Projektkürzel: GSG A
Leistungsphase: Ausführungsplanung
Maßstab: 1:25, 1:100
Plannarne: DE-BTA-TRE-01-25
Index: - IA

Blattformat: DIN A1 - 1189 x 841 mm