

Grundriss Gründung

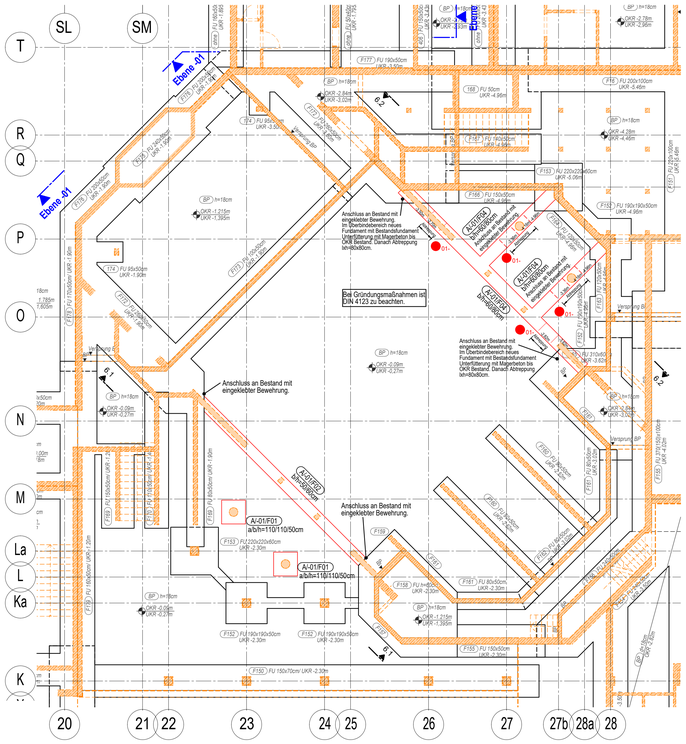


Grundriss Erdgeschoss

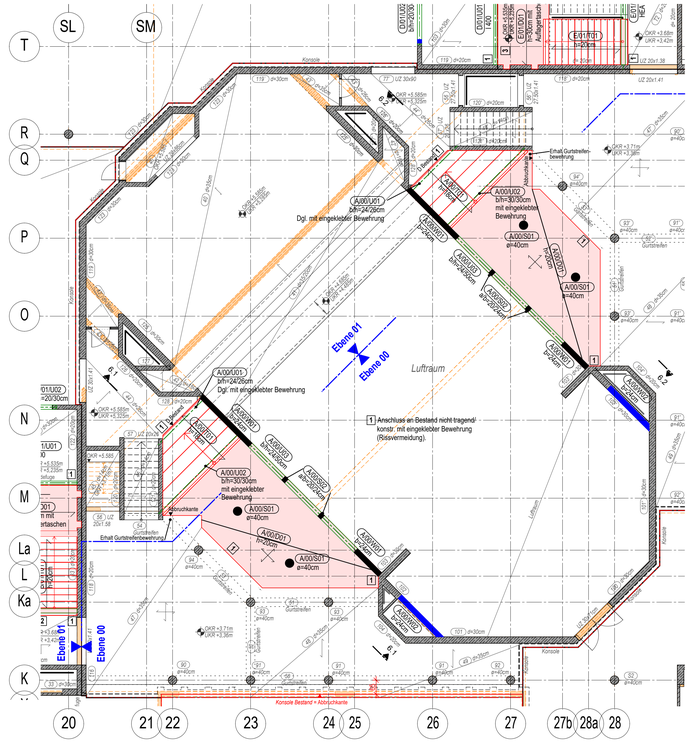


Schnitt 6.1- 6.1


M 1:100

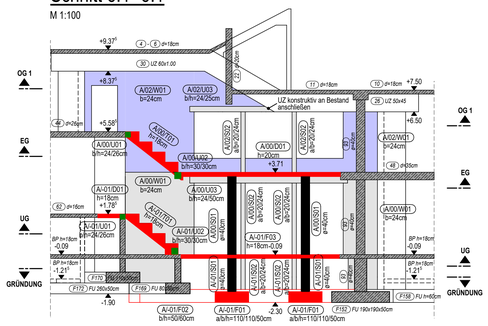


Schnitt 6.2- 6.2

M 1:100

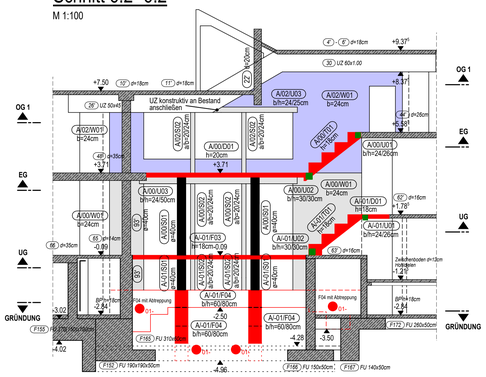


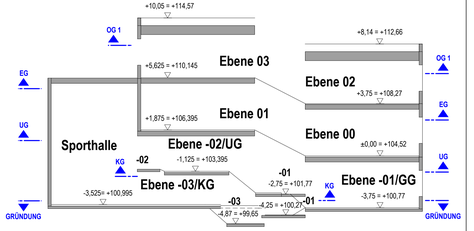

Grundriss Untergeschoss

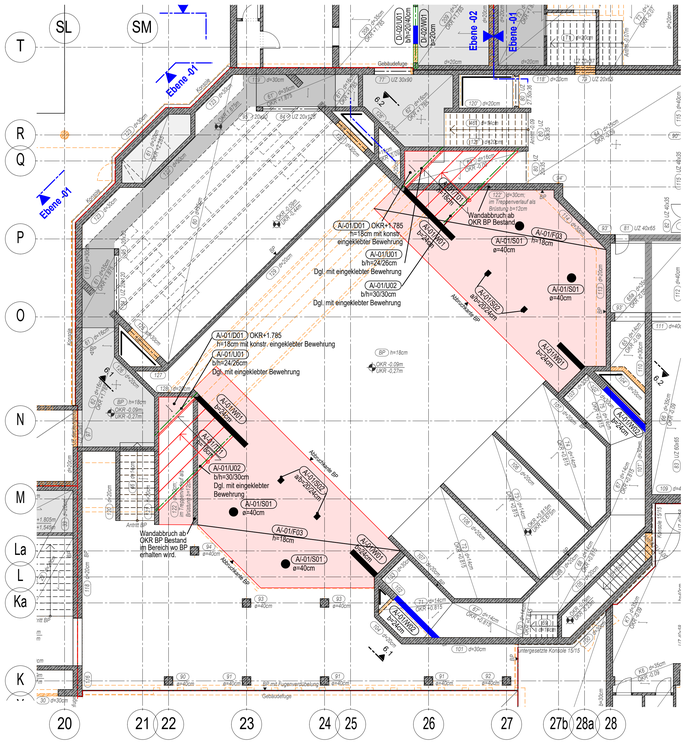

Grundriss 1. Obergeschoss

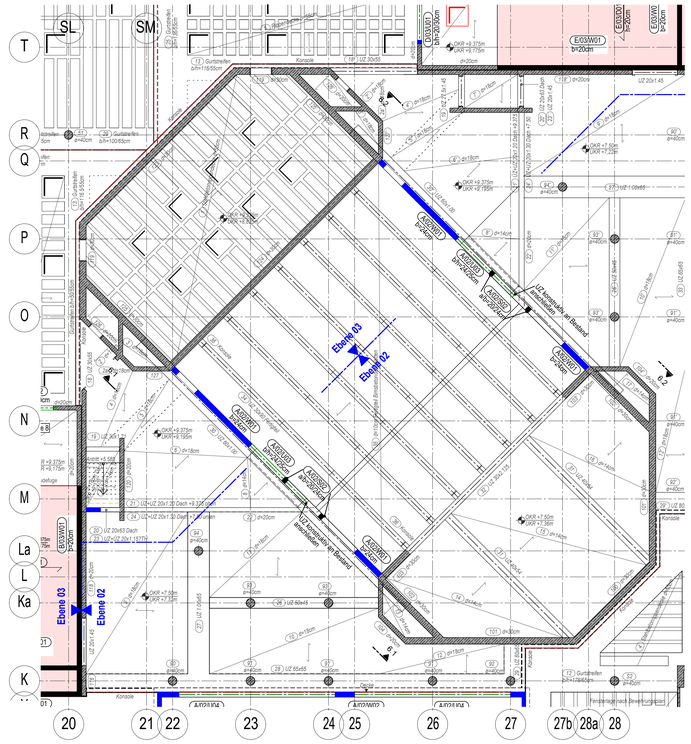

LEGENDE

- MW SFK 20-2,0-DM neu
- Stahlbeton C25/30 neu; sonst Angabe
- Wandartiger Träger Stahlbeton C25/30 neu; sonst Angabe
- Unterzug neu
- Wandartiger Träger im darüberliegenden Geschoss neu
- Gründung/ Dach/ Decke/ Treppe neu
- Boden-/ Deckendurchbruch neu
- Neubau Fuge
- A000/D01 Positionsbezeichnung neu
- XXX Bestand Positionsbezeichnung
- Unterzug, Überzug, Unter-/Überzug, Wandartiger Träger, nichtragende Wand
- Ertüchtigung Wand
- Ertüchtigung Unterzug/ Überzug/ Wandartiger Träger
- Ertüchtigung Gründung/ Decke
- Lasteintrag
- neues Stahlbetonbauteil in der Ansicht
- neues Mauerwerksbauteil in der Ansicht
- neue Decke/ BP in der Aufsicht
- Ausbau/Konstruktion gem. Ausbauskizze, bzw. Stahlbau
- Oberkante Fertighöhe / Oberkante Rohhöhe
- Bestand Mauerwerk
- Bestand Stahlbeton
- Bestand Unterzug
- Bestand Gründung/ Dach/ Decke
- Bestand Boden-/ Deckendurchbruch
- Bestand Fuge
- Bestand Treppe, Rampe

B Balkon, DSP Deckensprung, D Dach/Decke, F Fundament, S Stütze, T Treppe, U Unterzug/Überzug/ Binder/Ringbalken, W Wand/wandartiger Träger

MASSNAHMEN

- **2-** Abbruch tragender Wände im II.BA
- **3-** Wanddurchbrüche und Stürze
- **4-** Zusammenlegung Treppenhäuser Bauteil B+C und D+E
- **5-** Schaffung von Lichthöfen
- **6-** Ergänzung Deckenbereiche Aula
- **8-** Durchbrüche Dachdecke
- **10-** Aufzug Bauteil J und Stahltreppe
- **14-** Deckendurchbrüche Sporthalle BT K
- **15-** Eingang BT F/ TH 2

HÖHENBEZUG ± 0.00 = 104.52m über NHN
HGW = XXX.XXm über NN

PLANUNGSGRUNDLAGE ZU DIESEM PLAN

Plan [Bez.]	Stand [Datum]	Aufsteller
GR-GG-100 Grundriss Ebene GG	16.09.2025	Lindner Lohse Architekten BDA
GR-UG-100 Grundriss Ebene UG	16.09.2025	Lindner Lohse Architekten BDA
GR-00-100 Grundriss Ebene 00	16.09.2025	Lindner Lohse Architekten BDA
GR-01-100 Grundriss Ebene 01	16.09.2025	Lindner Lohse Architekten BDA
GR-02-100 Grundriss Ebene 02	16.09.2025	Lindner Lohse Architekten BDA
GR-03-100 Grundriss Ebene 03	16.09.2025	Lindner Lohse Architekten BDA

01 -	Ergänzung Unterfangung im Grundriss Gründung und Schnitt 6.2	20.07.2026	CB	KB
- -	Erstauslieferung Plan	20.03.2026	CB	KB
Index	Text	Datum	Gez.	Gepr.:

HINWEISE ZUR GRÜNDUNG

Angaben zur Gründung in diesem Plan sind vorbehaltlich der Ergebnisse aus der noch ausstehenden Baugrunduntersuchung.

HINWEISE ZUM BESTAND

Die Pläne erheben keinen Anspruch auf Vollständigkeit. Plangrundlage sind Bestandsunterlagen in der Rangfolge Schalplan/ Bewehrungsplan/ Positionsplan, sowie die Bestandserfassung Architektur Stand 04/2025. Es sind nur Bereiche erfasst, in denen eine bauliche Veränderung erfolgen soll.

HINWEISE ZUR SANIERUNG

Änderungen von Wanddurchbrüchen/ Öffnungshöhen, sind in der Statik Kapitel 3 " Wanddurchbrüche und Stürze" erfasst und werden in einem separaten Positionsplan Maßnahme 3 dargestellt.

LASTANNAHMEN

	Ausbaulast	Nutzlast	Kategorie
Versammlung:	2,0 kN/m²	5,0 kN/m²/ 4 kN	C
Dach:	2,0 kN/m²	0,75 kN/m²	Schnee
Decken:	2,0 kN/m²	5,0 kN/m²	C
Treppen:	2,0 kN/m²	5,0 kN/m²	T2

Nicht tragende Wände g ≤ 3,0 kN/m

POSITIONSPLAN

Plan-Nr.: 6_UE_P_001_01_-

ÜBERSICHT



SOCOTEC Ingenieure AG
Kreuzgasse 12
03044 Cottbus
www.socotec.de

Bauherr: Stadt Wetter (Ruhr)
Kaiserstraße 70
58300 Wetter

Projekt-Nr.: 36193 GSG Wetter
Projekt: Sanierung des Geschwister-Scholl-Gymnasiums
Hoffmann-von -Fallersleben-Straße 28
58300 Wetter (Ruhr)

Maßstab: 1:100

Gezeichnet: C.B.
Datum: 17.11.2025
Gepr.dt: K.B.

Bauteile: **Maßnahme 6** Ergänzung Deckenbereiche Aula Fundamente/ Wände/ Decken/ Unterzüge/ Stützen/ Treppen

Zugeh. Pläne:

Diese Zeichnung ist urheberrechtlich geschützt. Sie darf weder vervielfältigt noch weitergegeben werden.