

Grundriss Erdgeschoss

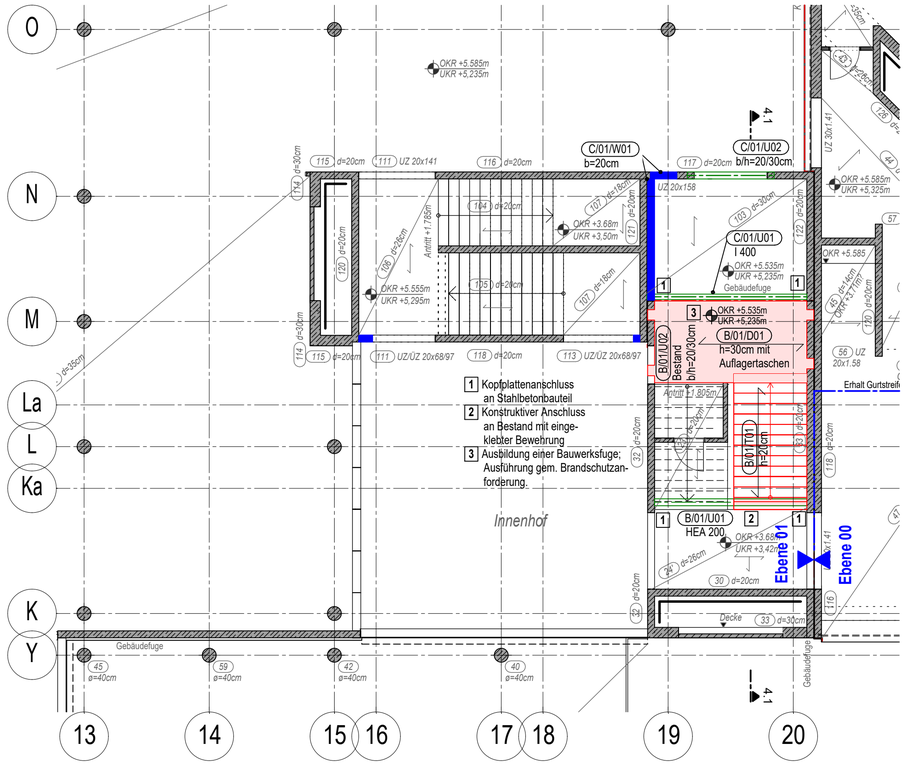



Grundriss 1. Obergeschoss

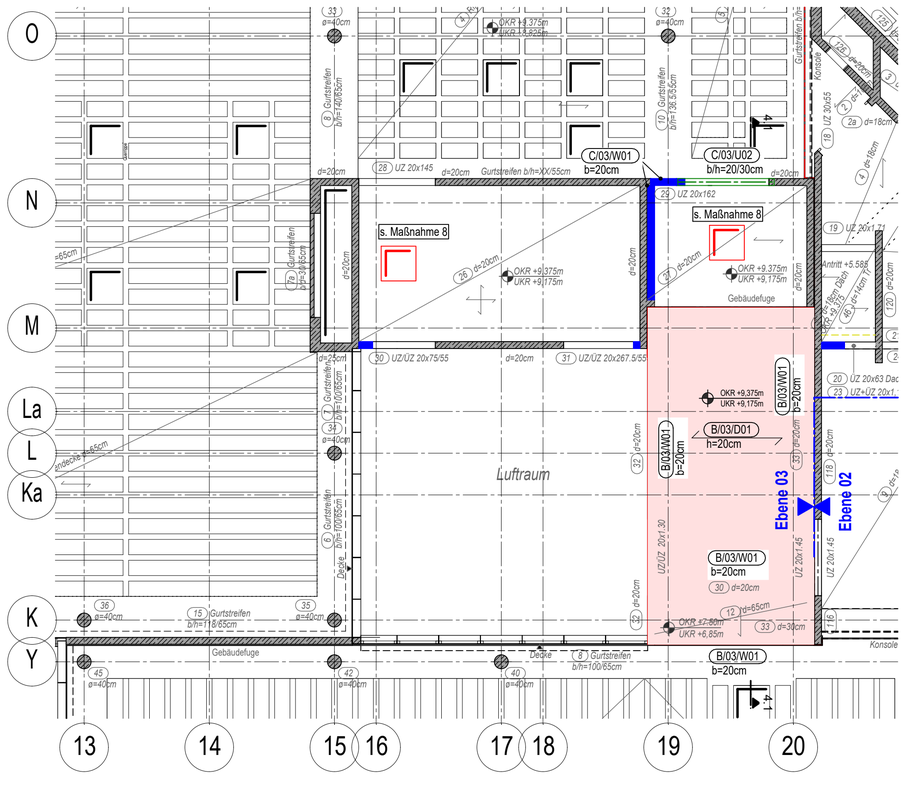

Schnitt 4.1- 4.1

M 1:100

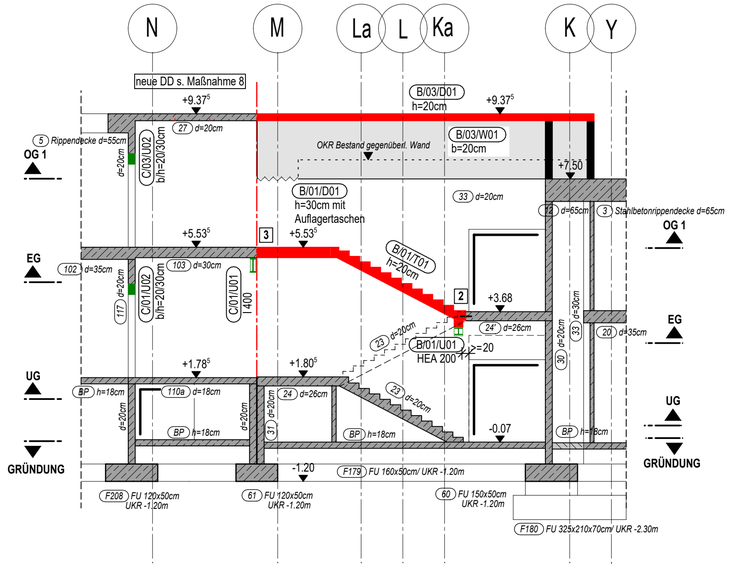

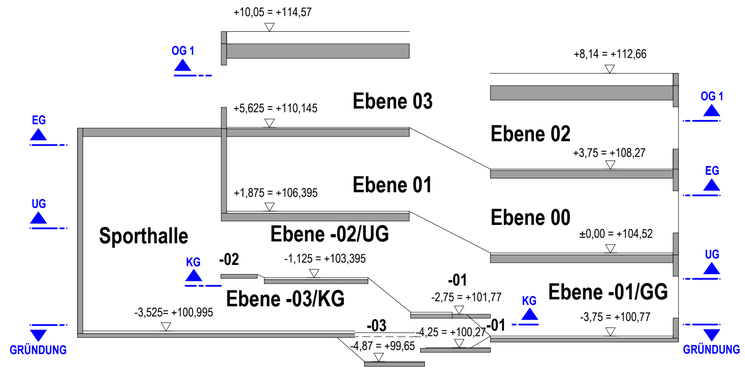

LEGENDE

- MW SFK 20-2,0-DM neu
- Stahlbeton C25/30 neu; sonst Angabe
- Wandartiger Träger Stahlbeton C25/30 neu; sonst Angabe
- Unterzug neu
- Wandartiger Träger im darüberliegenden Geschoss neu
- Gründung/ Dach/ Decke/ Treppe neu
- Boden-/ Deckendurchbruch neu
- Neubau Fuge
- Ertüchtigung Wand
- Ertüchtigung Unterzug/ Überzug/ Wandartiger Träger
- Ertüchtigung Gründung/ Decke
- Lasteintrag
- neues Stahlbetonbauteil in der Ansicht
- neues Mauerwerksbauteil in der Ansicht
- neue Decke/ BP in der Aufsicht
- Ausbaukonstruktion gem. Ausbaustatik; bzw. Stahlbau
- Bestand Mauerwerk
- Bestand Stahlbeton
- Bestand Unterzug
- Bestand Gründung/ Dach/ Decke
- Bestand Boden-/ Deckendurchbruch
- Bestand Fuge
- Bestand Treppe, Rampe

Gebäudeteil / Ebene/Bauteil-Nr. lfd. Nr.
A/00/D01 Positionsbezeichnung neu
XXX Bestand Positionsbezeichnung
OKF/UKF Ober/Unterkante Fertighöhe
OKR/UKR Ober/Unterkante Rohhöhe

Unterzug | Überzug | Unter-/Überzug | Wandartiger Träger | nichttragende Wand
im Bauzustand Unterstützung erf. | Fuge am Wandkopf

B Balkon
DSP Deckensprung
D Dach/Decke
F Fundament
S Stütze
T Treppe
U Unterzug/Überzug/ Binder/Ringbalken
W Wand/wandartiger Träger

MASSNAHMEN

2- Abbruch tragender Wände im II.BA
3- Wanddurchbrüche und Stürze
4- Zusammenlegung Treppenhäuser Bauteil B+C und D+E
5- Schaffung von Lichthöfen
6- Ergänzung Deckenbereiche Aula
8- Durchbrüche Dachdecke
10- Aufzug Bauteil J und Stahltreppe
14- Deckendurchbrüche Sporthalle BT K
15- Eingang BT F/ TH 2

HÖHENBEZUG ± 0.00 = 104.52m über NHN
HGW = XXX.XXm über NN

PLANUNGSGRUNDLAGE ZU DIESEM PLAN

Plan [Bez.]	Stand [Datum]	Aufsteller
GR-GG-100 Grundriss Ebene GG	16.09.2025	Lindner Lohse Architekten BDA
GR-UG-100 Grundriss Ebene UG	16.09.2025	Lindner Lohse Architekten BDA
GR-00-100 Grundriss Ebene 00	16.09.2025	Lindner Lohse Architekten BDA
GR-01-100 Grundriss Ebene 01	16.09.2025	Lindner Lohse Architekten BDA
GR-02-100 Grundriss Ebene 02	16.09.2025	Lindner Lohse Architekten BDA
GR-03-100 Grundriss Ebene 03	16.09.2025	Lindner Lohse Architekten BDA

Index	Text (eingewolkt)	Datum	Gez.	Gepr.:
- P				
- -	Erstauslieferung Plan	20.03.2026	CB	TZ

HINWEISE ZUM BESTAND

Die Pläne erheben keinen Anspruch auf Vollständigkeit. Plangrundlage sind Bestandsunterlagen in der Rangfolge Schalplan/ Bewehrungsplan/ Positionsplan, sowie die Bestandserfassung Architektur Stand 04/2025.
Es sind nur Bereiche erfasst, in denen eine bauliche Veränderung erfolgen soll.

HINWEISE ZUR SANIERUNG

Änderungen von Wanddurchbrüchen/ Öffnungshöhen, sind in der Statik Kapitel 3 " Wanddurchbrüche und Stürze" erfasst und werden in einem separaten Postionsplan Maßnahme 3 dargestellt.

LASTANNAHMEN


	Ausbaulast	Nutzlast	Kategorie
Versammlung:	2,0 kN/m²	5,0 kN/m²/ 4 kN	C
Dach:	2,0 kN/m²	0,75 kN/m²	Schnee
Decken:	2,0 kN/m²	5,0 kN/m²	C
Treppen:	2,0 kN/m²	5,0 kN/m²	T2

Nicht tragende Wände g ≤ 3,0 kN/m

POSITIONSPLAN

Plan-Nr.: Maßnahme | GESCHOSS | TYP | NUMMER | INDEX | STATUS
4_UE_P_001_-_-

ÜBERSICHT

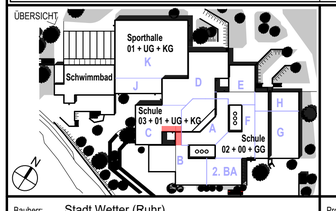

SOCOTEC

SOCOTEC Ingenieure AG
Kreuzgasse 12
03044 Cottbus
www.socotec.de

Bauherr: Stadt Wetter (Ruhr)
Kaiserstraße 70
58300 Wetter

Projekt-Nr.: 36193 GSG Wetter
Projekt: Sanierung des Geschwister-Scholl-Gymnasiums
Hoffmann-von -Fallersleben-Straße 28
58300 Wetter (Ruhr)

Maßstab: 1:100

Gezeichnet: C.B.
Datum: 27.10.2025
Geprüft: T.Z.

Bauteile: **Maßnahme 4**
Zusammenlegung TH BT B+C
Wände/ Decken/ Unterzüge

Zugeh. Pläne:

Vervielfältigungen ohne Zustimmung des Verfassers sind nicht gestattet!