Legende:

OK - Oberkante
UK - Unterkante
VK - Voderkante
FF - Fertigfußboden
RD - Rohdecke
RB - Rohbau
ÜZ - Überzug
UZ - Unterzug
FD - Fertigdecke
AHD - Abhangdecke
BRH - Brüstungshöhe

A - Fläche
BF - Bruttofläche
NF - Nettofläche
B - Breite
T - Tiefe
U - Umfang
H - Höhe
LH - Lichte Höhe
STG - Steigung (H/T)
GOK - Geländeoberkante

RR - Regenfallrohr
HK - Heizkörper
REVI - Revisionsklappe
GK - Gipskarton
DF - Dachfenster
OL - Oberlicht
FBH - Fußbodenheizung
SO - Sonnenschutz
OTS - Obentürschließer
FS - Feststellanlage
DFU - Dehnfuge

DS - Dichtschließend
NA - Notausstieg / Notausgang
RW - Rettungsweg
RWA - Rauch-/Wärmeabzugsanlage
NRA - Natürliche Rauchabzugsanlage
MRA - Maschinelle Rauchabzugsanl.
WA - Wärmeabzug
RWG - Wärmeabzugsgerät

▨ KS - Kalksandsteinmauerwerk
▨ HLZ - Hochlochziegel
▨ VMZ - Vormauerziegel
▨ POR- Porenbetonmauerwerk
▨ STB - Stahlbeton
▨ BETON - Beton - unbewehrt
▦ STB-FT - Stahlbeton Fertigteil
▨ STB-WU - Stahlbeton wasserundurchlässig
▩ GK - Gipskartonständerwerk

▩ XPS, EPS Harte Wärmedämmung
▩ TSD - Trittschalldämmung
▩ WD - Wärmedämmung weich
▩ MIWO - Wärmedämmung Mineralwolle
▨ Erde
▨ Sand
▨ Kies
▨ Schotter
▨ Gewachsener Boden

■ BST - Bestand
NEU - Neubau
ABB - Abbruch [Gew. Rohbau]
ABB - Abbruch [Gew. Schadstoffsanierer]
WD - Wanddurchbruch (B/H)
DD - Deckendurchbruch
BD - Bodendurchbruch
WS - Wandschlitz (B/H/T)

Feuerwiderstandsklassen DIN 4102-2

Brandschutz Bestand (BST)
Brandschutz Neubau
Feuerwiderstand - 30 Min.
Feuerwiderstand - 60 Min.
Feuerwiderstand - 90 Min.
FWuzmB - feuerbeständige Wand unter zusätzlicher mechanischer Beanspruchung

Alle Höhenmaße beziehen sich auf Oberkante Fertigfußboden! BRH = OKFF bis OK ROH/Holzkonstruktion

Übersichtsplan:

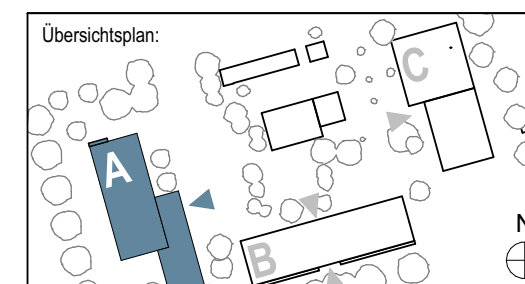

Haus A
OKFF EG = ± 0,00 = +66,20 NHN
OK Sohle -0,33 = +65,87 NHN

Haus B
OKFF EG = ± 0,00 = +66,42 NHN
OK Sohle -0,25 = +66,17 NHN

Haus C
OKFF EG = ± 0,00 = +66,53 NHN
OK Sohle -0,25 = +66,28 NHN

A

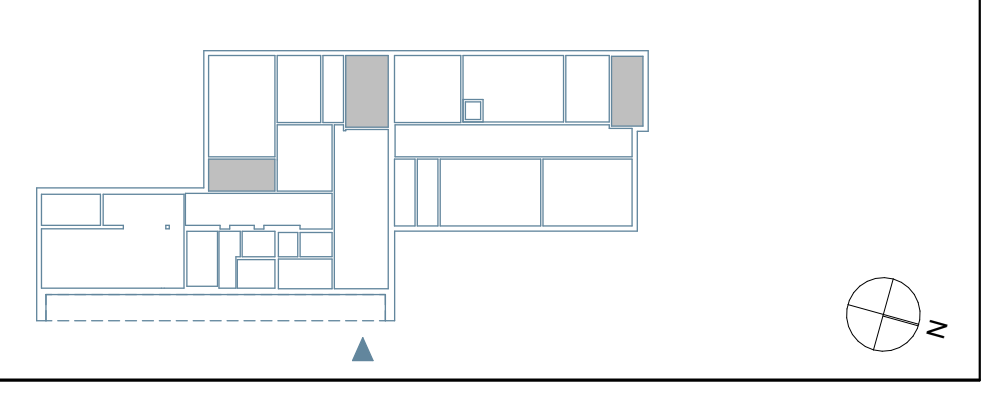

Hinweise:

Alle Maße sind vom Unternehmer genau zu prüfen und zu vergleichen! Unstimmigkeiten sind der Bauleitung unverzüglich zu melden!

Die Auflagen der Baugenehmigung sind zu beachten und einzuhalten! Dieser Plan ist nur in Verbindung mit den Plänen des Statikers, der Fachingenieure und der Fachfirmen gültig und zu verwenden!

Tür- und Fensteröffnungsmaße sind Rohbaurichtmaße! Alle Höhenmaße beziehen sich auf Oberkante Fertigfußboden! Für abgehängte Decken, Oberböden und Wandplattierungen sind die jeweiligen Verlegepläne zu beachten! Diese sind verbindlich!

Index	Datum	Name	Art der Änderung
d - IA	In Bearbeitung	JP	Höhe Wandschlitze FL korrigiert, Zuordnung Möblierung Bestand / Neu angepasst, TRH 01 angepasst, Eintragung S+D-Planung vom 21.08.26 (nicht eingewolkt), Aufteilung Fenster Flur 03, Türnummern + Aufschlagsrichtung + Aufteilung angepasst
c	29.07.2026	JP	In Bearbeitung, Feuerlöscher ergänzt [in Abstimmung], Darstellung Möblierung angepasst, Durchbrüche Sohle ergänzt [in Abstimmung], Darstellung Abbruch angepasst
b	09.06.2026	JP	Angaben Statik ergänzt, Öffnungen Bodenplatte ergänzt, Beschriftung ergänzt, Position vertikale Brandsperren angepass
a	20.05.2026	JP	Anpassung Türnummern Außentüren, Teilung Außentüren, Fensteraufteilung Achse J-I, Position Brandsperren angepasst, Innentürpositionen angepasst, Stand-Lüftungsgerät WC's ergänzt, Öffnungen Bodenplatte ergänzt, Beschriftung Unterzüge korrigiert, Abmessungen Stahlabfangträger gemäß Statik angepasst
	09.03.2026	LM, JP	Plan erstellt

IN BEARBEITUNG
09.09.2026

Bauherr:
Gemeinde Ascheberg

Dieningstraße 7
59378 Ascheberg

Architekt:
LINDNER
LOHSE
ARCHITEKTEN BDA

Westfalendamm 59 - 44141 Dortmund - Ruf: 0231 . 91 22 871
Fax: 0231 . 91 22 873 - info@lindner-lohse-architekten.de

Nutzer:
Profilschule Ascheberg

Bahnhofsweg 5
59387 Ascheberg

Projekt:
Profilschulcampus Ascheberg

Bahnhofsweg 5
59378 Ascheberg

Planinhalt:
Haus A - Grundriss Erdgeschoss

Projektkürzel: PSA-A A
Leistungsphase: Ausführungsplanung
Maßstab: 1:50
Planname: GR-EG-50
Index: d - IA