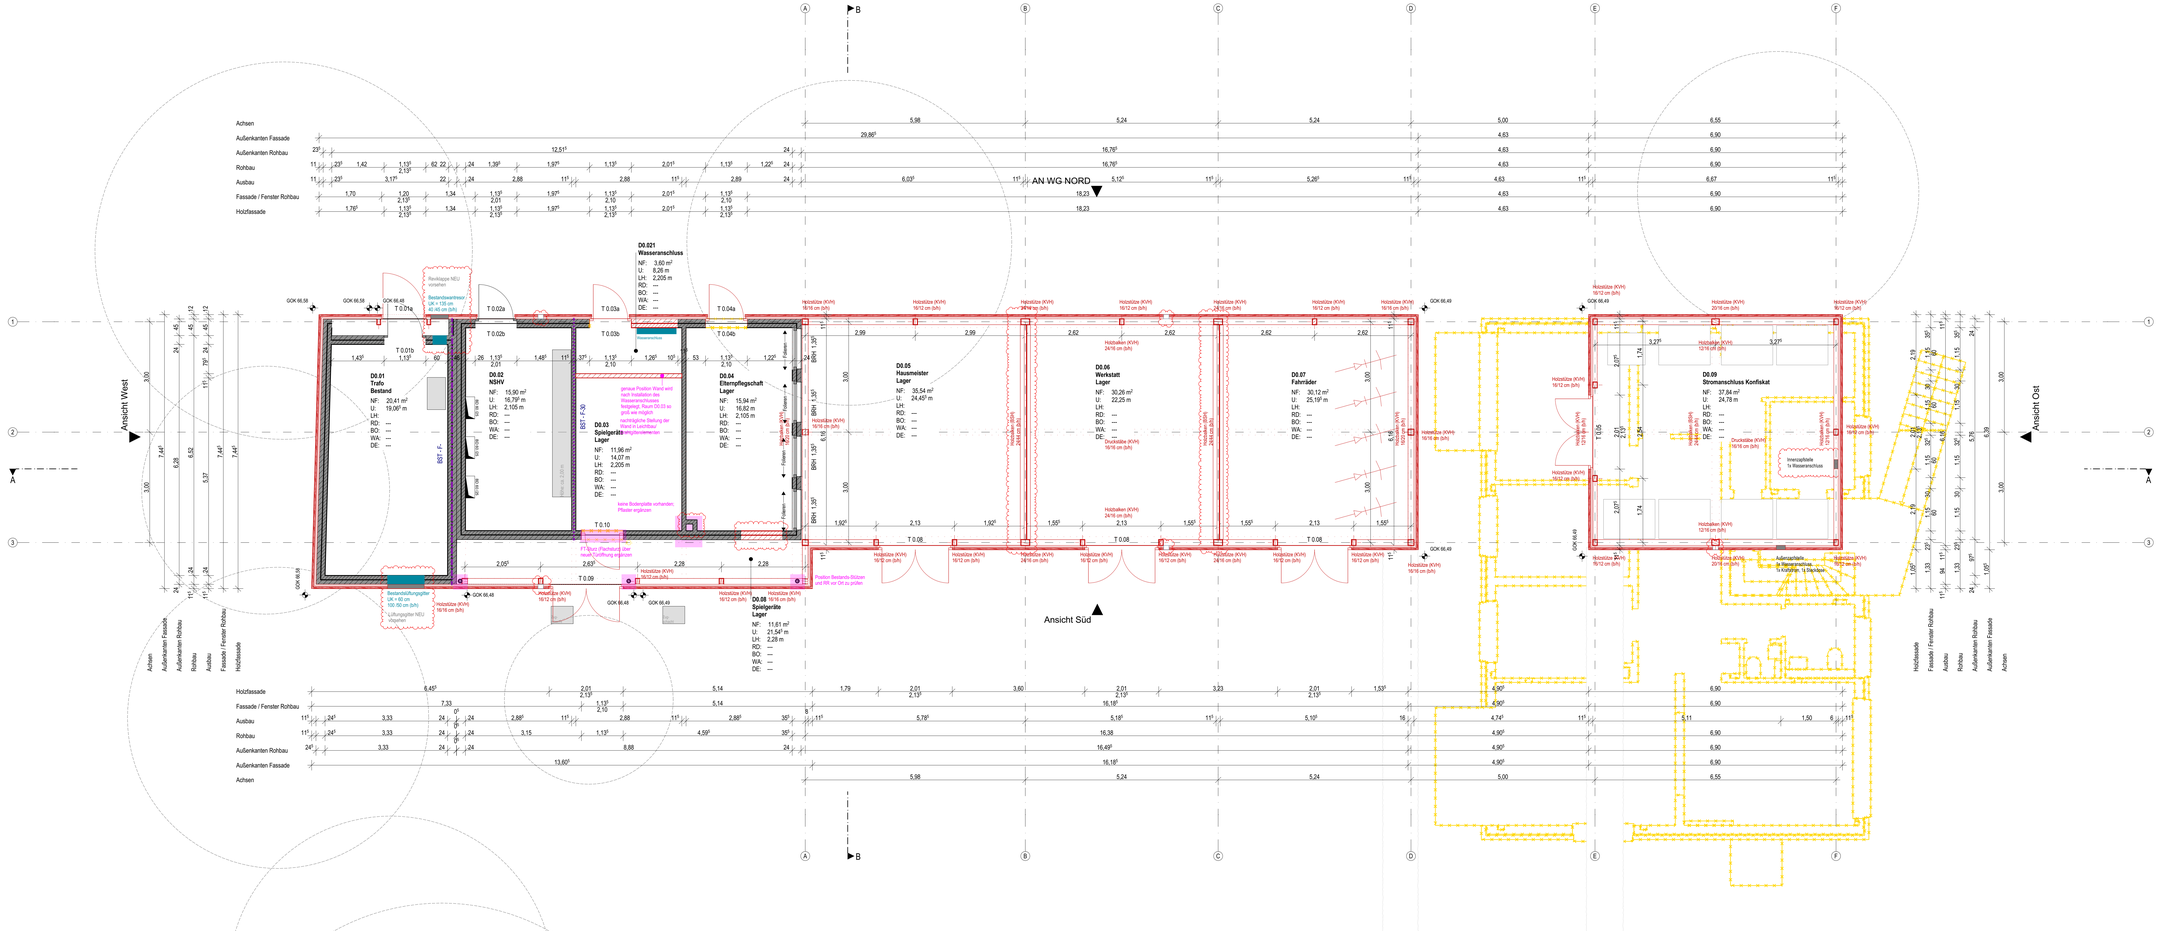

Legende:

OK - Oberkante	A - Fläche	RR - Regenfallrohr	DS - Dichtschlämmung
UK - Unterkante	BF - Bruttofläche	HK - Heizkörper	NA - Notauslass / Notausgang
VK - Vorderkante	NF - Nettofläche	REVI - Revisionsklappe	RW - Rettungsweg
FF - Fertigfußboden	B - Breite	GK - Gipskarton	RWA - Rauch-/Wärmeabzugsanlage
RD - Rohdecke	T - Tiefe	DF - Dachfenster	NRA - Natürliche Rauchabzugsanlage
RB - Rohbau	U - Umfang	OL - Oberlicht	MRA - Maschinelle Rauchabzugsanl.
ÜZ - Überzug	H - Höhe	FBH - Fußbodenheizung	WA - Wärmeabzug
UZ - Unterzug	LH - Lichte Höhe	SO - Sonnenschutz	RWG - Wärmeabzugsgerät
FD - Fertigdecke	STG - Steigung (NT)	OTS - Oberflächenschleifer	AZS - Außenzapfstelle
AHD - Ankergelenke	GOK - Geländeoberkante	FS - Feststellanlage	
BRH - Brüstungshöhe		DFU - Dehnfuge	

KS - Kalksandsteinmauerwerk
HLZ - Hochlochziegel
VMZ - Vormauerziegel
POR - Porenbetonmauerwerk
STB - Stahlbeton
BETON - Beton - unbewehrt
STB-FT - Stahlbeton Fertigteil
STB-WU - Stahlbeton wasserundurchlässig
GK - Gipskartonständerwerk
XPS, EPS
Harte Wärmedämmung
TSD - Trittschalldämmung
WD - Wärmedämmung weich
MWD - Wärmedämmung Mineralwolle
Erde
Sand
Kies
Schüttung
Gewachsener Boden
BST - Bestand
NEU - Neubau
ABB - Abbruch
WD - Wanddurchbruch (BIH)
DD - Deckendurchbruch
BD - Bodendurchbruch
WS - Wandschlitz (BIHT)

Alle Höhenmaße beziehen sich auf Oberkante Fertigfußboden/ BRH = OKFF bis OK ROH

Feuerwiderstandsklassen DIN 4102-2
Brandschutz Bestand (BST)
Brandschutz Neubau
Feuerwiderstand - 30 Min.
hochfeuerhemmend - 60 Min.
feuerbeständig - 90 Min.
Feuerwiderstand - 120 Min.
Brandwand

Übersichtsplan

Haus A
OKFF EG = ± 0,00 = +99,00 NHN
OK Sohle -0,23 = +65,57 NHN

Haus B
OKFF EG = ± 0,00 = +99,42 NHN
OK Sohle -0,25 = +65,77 NHN

Haus C
OKFF EG = ± 0,00 = +99,53 NHN
OK Sohle -0,25 = +99,28 NHN

WG

Hinweise:
Alle Maße sind vom Unternehmer genau zu prüfen und zu vergleichen! Unstimmigkeiten sind der Bauleitung unverzüglich zu melden!

Die Auflagen der Baugenehmigung sind zu beachten und einzuhalten! Dieser Plan ist nur in Verbindung mit den Plänen des Statikers, der Fachingenieure und der Fachfirmen gültig und zu verwenden!

Tür- und Fensteröffnungsmaße sind Rohbaurichtmaße! Alle Höhenmaße beziehen sich auf Oberkante Fertigfußboden! Für abgehängte Decken, Oberblenden und Wandtabellierungen sind die jeweiligen Vorlagepläne zu beachten! Diese sind verbindlich!

Index	Datum	Name	Art der Änderung
	03.06.2026	LB	Vorabzugsstatus entfernt
	05.10.2023	MB	Plan erstellt

Bauherr:
Gemeinde Ascheberg

Dieningstraße 7
59379 Ascheberg

Architekten:
LINDNER LOHSE ARCHITEKTEN BDA

Westfalendamm 59 - 44141 Dortmund - Ruf: 0231. 91 22 871
Fax: 0231. 91 22 873 - info@lindner-lohse-architekten.de

Nutzer:
Profilschule Ascheberg

Bahnhofsweg 1-5
59387 Ascheberg

Projekt:
Profilschulcampus Ascheberg

Bahnhofsweg 1-5
59379 Ascheberg

Planinhalt:
WG - Grundriss Erdgeschoss

Projektkürzel:
PSA-WG A

Leistungsphase:
Ausführungsplanung

Maßstab:
1:50

Planname:
GR-EG-50

Index:

Broßformat: 1420,1 x 594 mm