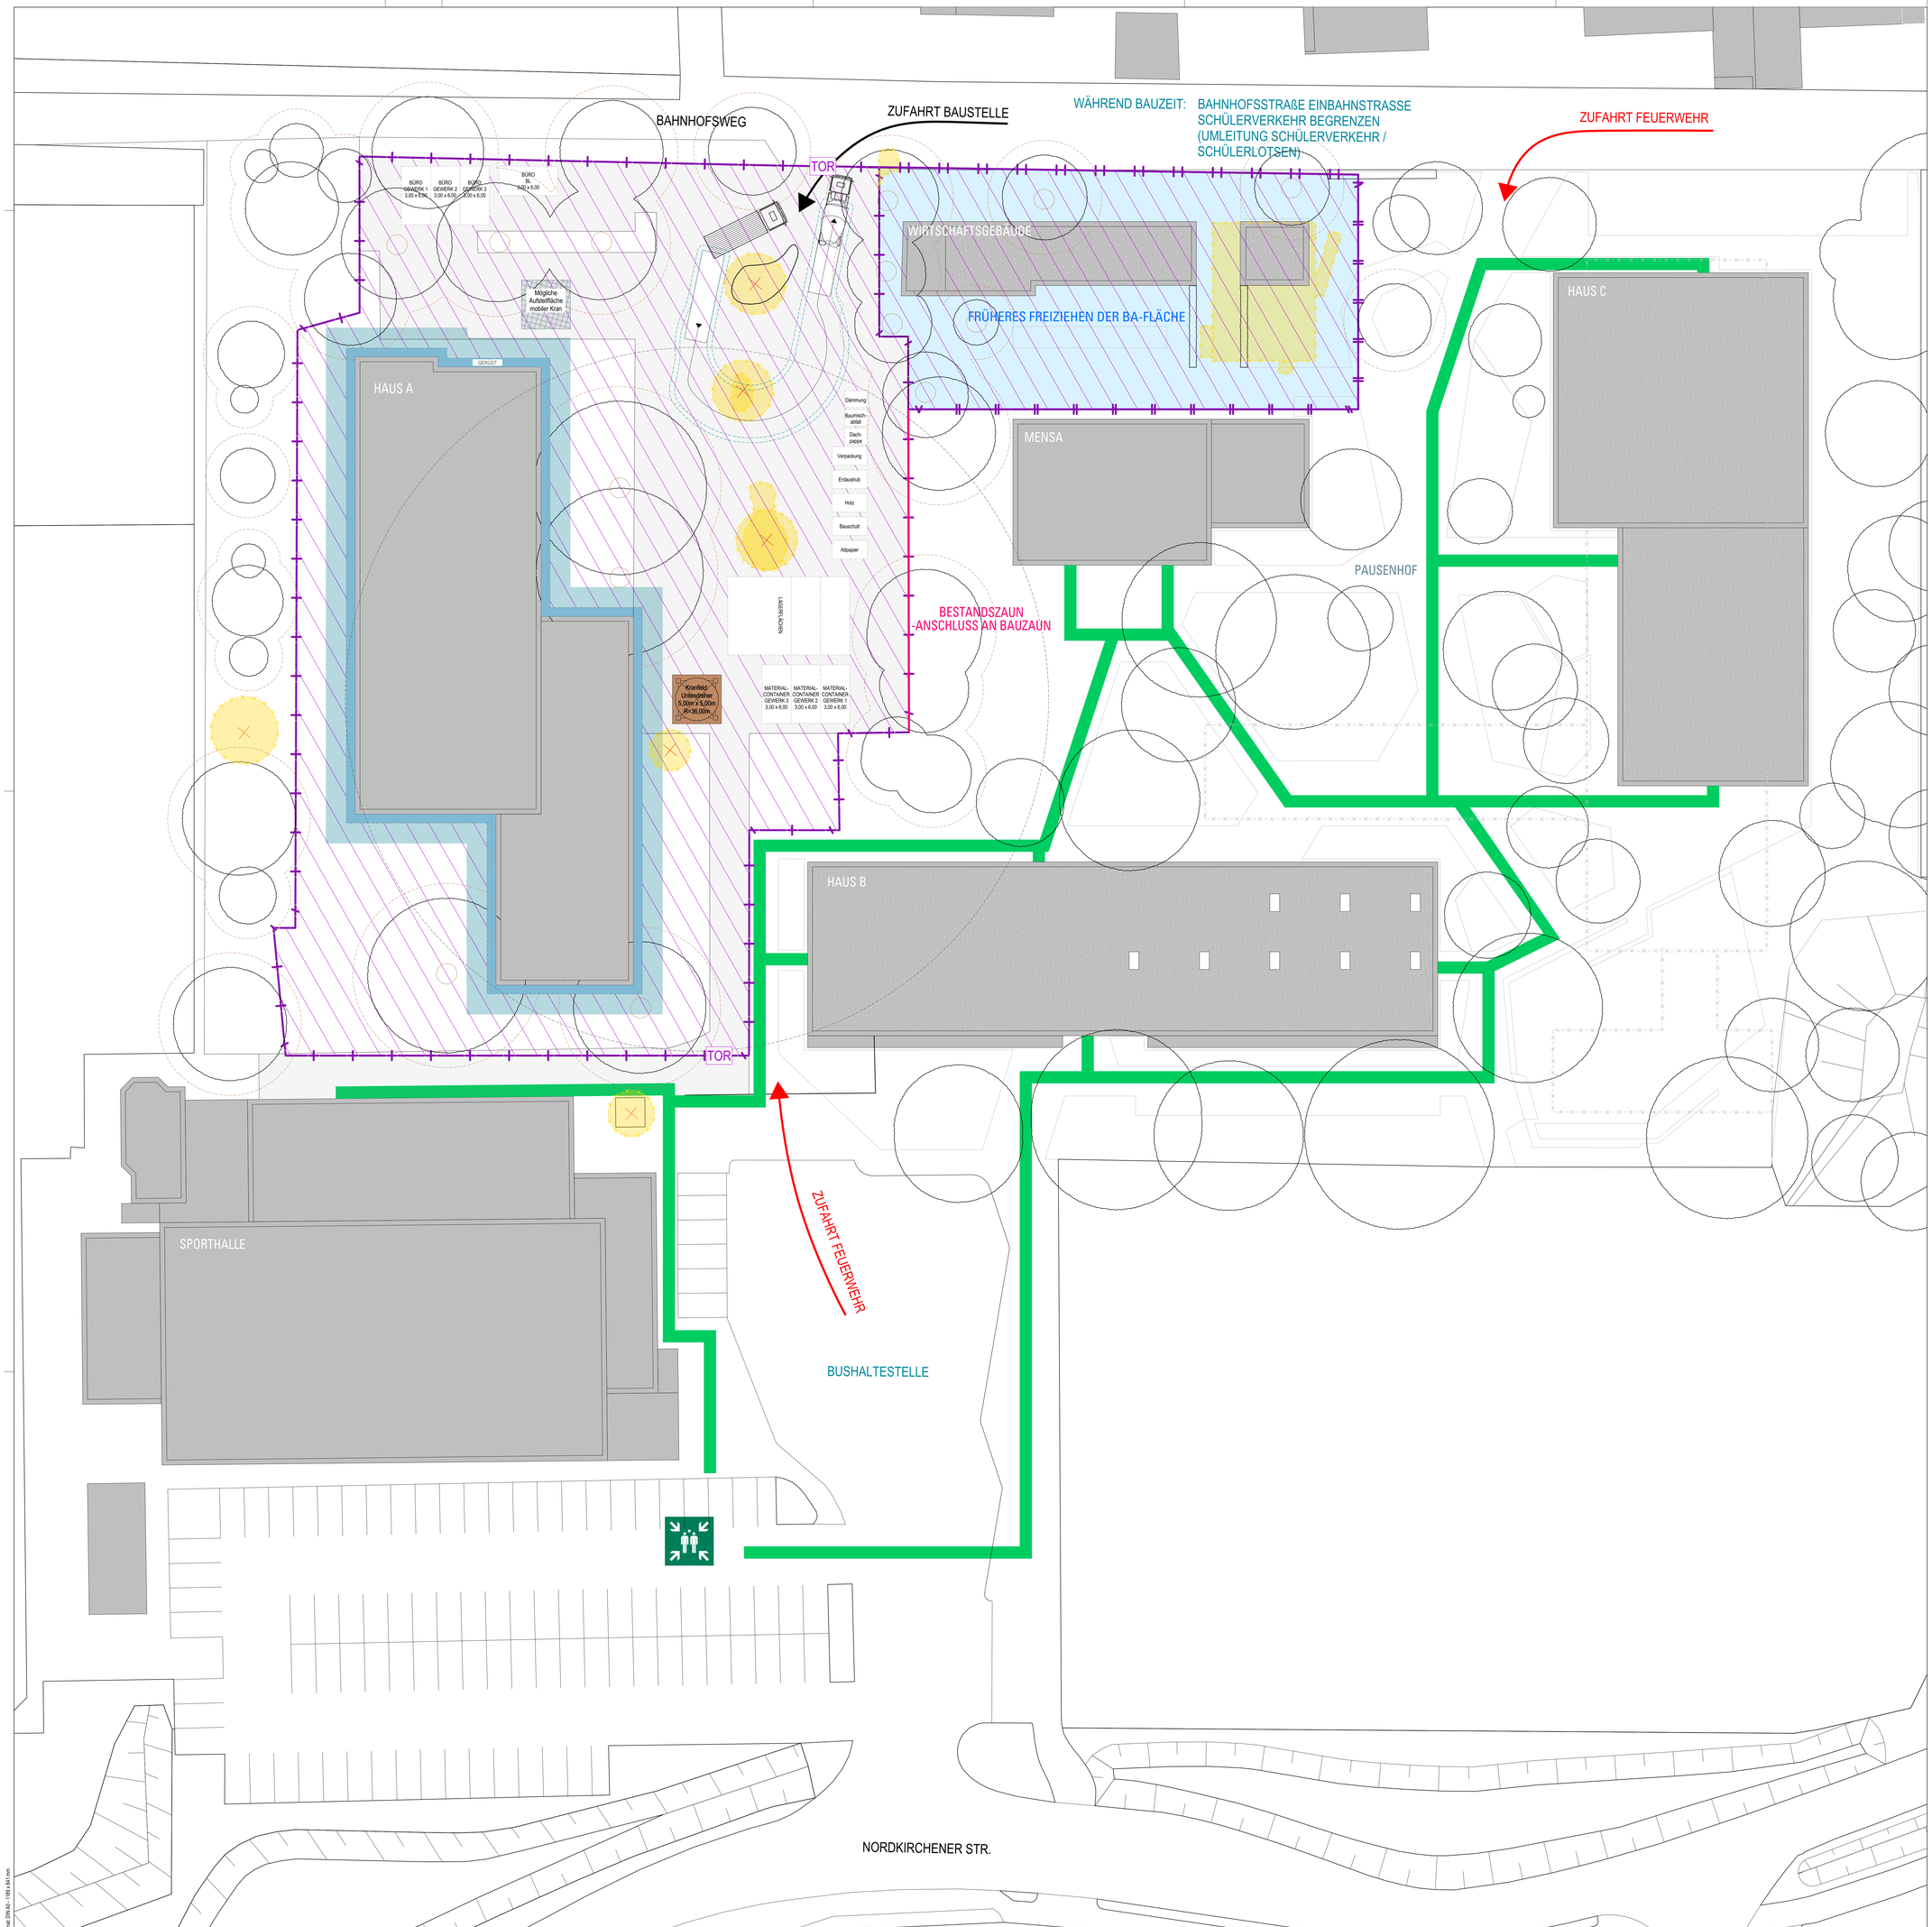

Legende: Baustelleneinrichtung

- Rettungsweg Haus B, Haus C und Mensa, befestigt, Breite ≥ 1,25m
- Baustelleneinrichtungsfläche gesamt
- Baustelleneinrichtungsfläche - Bauabschnitt 1 Rückbau Bauzaun nach Abschluss Baumaßnahme WG
- Fassadengerüst
- Baugrube
- Befestigte Fläche
- Bauzaun
- Bestandszaun
- Abbruch Hausmeisterhaus
- Baumschutz
- Schutzbereich Bestandsgehölze gem. DIN 18920, keine BE-Fläche vorsehen!
- Sammelplatz

Legende:

OK - Oberkante	A - Fläche	RR - Regenfallrohr	DS - Dichtschließend
UK - Unterkante	BF - Bruttofläche	HK - Heizkörper	NA - Notausstieg / Notausgang
VK - Vorderkante	NF - Nettofläche	REVI - Revisionsklappe	RW - Rettungsweg
FF - Fertigfußboden	B - Breite	GK - Gipskarton	RWA - Rauch-/Wärmeabzugsanlage
RD - Rohdecke	T - Tiefe	DF - Dachfenster	NRA - Natürliche Rauchabzugsanlage
RB - Rohbau	U - Umfang	OL - Oberlicht	MRA - Maschinelle Rauchabzugsanl.
ÜZ - Überzug	H - Höhe	FBH - Fußbodenheizung	WA - Wärmeabzug
UZ - Unterzug	LH - Lichte Höhe	SO - Sonnenschutz	RWG - Wärmeabzugsgerät
FD - Fertigdecke	STG - Steigung (H/T)	OTS - Obentürschließer	
AHD - Abhangdecke	GOK - Geländeoberkante	FS - Feststellanlage	
BRH - Brüstungshöhe		DFU - Dehnfuge	

- KS - Kalksandsteinmauerwerk
- HLZ - Hochlochziegel
- VMZ - Vormauerziegel
- POR- Porenbetonmauerwerk
- STB - Stahlbeton
- BETON - Beton - unbewehrt
- STB-FT - Stahlbeton Fertigteil
- STB-WU - Stahlbeton wasserundurchlässig
- GK - Gipskartonständerwerk
- XPS, EPS Harte Wärmedämmung
- TSD - Trittschalldämmung
- WD - Wärmedämmung weich
- MWO - Wärmedämmung Mineralwolle
- Erde
- Sand
- Kies
- Schotter
- Gewachsener Boden
- BST - Bestand
- NEU - Neubau
- ABB - Abbruch
- WD - Wanddurchbruch (B/H)
- DD - Deckendurchbruch
- BD - Bodendurchbruch
- WS - Wandschlitz (B/H/T)

Feuerwiderstandsklassen DIN 4102-2

- Brandschutz Bestand (BST)
- Brandschutz Neubau
- Feuerwiderstand - 30 Min.
- Feuerwiderstand - 60 Min.
- Feuerwiderstand - 90 Min.
- F/Hüz=B - feuerbeständige Wand unter zusätzlicher mechanischer Beanspruchung

Alle Höhenmaße beziehen sich auf Oberkante Fertigfußboden! BRH = OKFF bis OK ROH/Holzkonstruktion

Übersichtsplan:

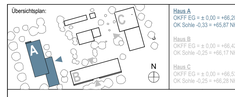

Haus A
OKFF EG = ± 0,00 = +66,20 NHN
OK Sohle -0,33 = +65,87 NHN

Haus B
OKFF EG = ± 0,00 = +66,42 NHN
OK Sohle -0,25 = +66,17 NHN

Haus C
OKFF EG = ± 0,00 = +66,53 NHN
OK Sohle -0,25 = +66,28 NHN

A

Hinweise:
Alle Maße sind vom Unternehmer genau zu prüfen und zu vergleichen! Unstimmigkeiten sind der Bauleitung unverzüglich zu melden!

Die Auflagen der Baugenehmigung sind zu beachten und einzuhalten! Dieser Plan ist nur in Verbindung mit den Plänen des Statikers, der Fachingenieure und der Fachfirmen gültig und zu verwenden!

Tür- und Fensteröffnungsmaße sind Rohbaurichtmaße! Alle Höhenmaße beziehen sich auf Oberkante Fertigfußboden! Für abgehängte Decken, Oberböden und Wandplattierungen sind die jeweiligen Verlegepläne zu beachten! Diese sind verbindlich!!

Index	Datum	Name	Art der Änderung
- IA	in Bearbeitung	LB	Plan erstellt

IN BEARBEITUNG 18.05.2026

Bauherr:
Gemeinde Ascheberg

Dieningstraße 7
59378 Ascheberg

Architekt:
LINDNER LOHSE ARCHITEKTEN BDA

Westfalendamm 59 - 44141 Dortmund - Ruf: 0231 . 91 22 871
Fax: 0231 . 91 22 873 - info@lindner-lohse-architekten.de

Nutzer:
Profilschule Ascheberg

Bahnhofsweg 5
59387 Ascheberg

Projekt:
Profilschulcampus Ascheberg

Bahnhofsweg 5
59378 Ascheberg

Planinhalt:
Lageplan, LP 3-5 - Legenden

Projektkürzel: PSA-A A
Leistungsphase: Ausführungsplanung
Maßstab: 1:200, 1:1
Planname: LP-BEP-200
Index: - IA

Blattformat: DIN A1 - 1189 x 841 mm