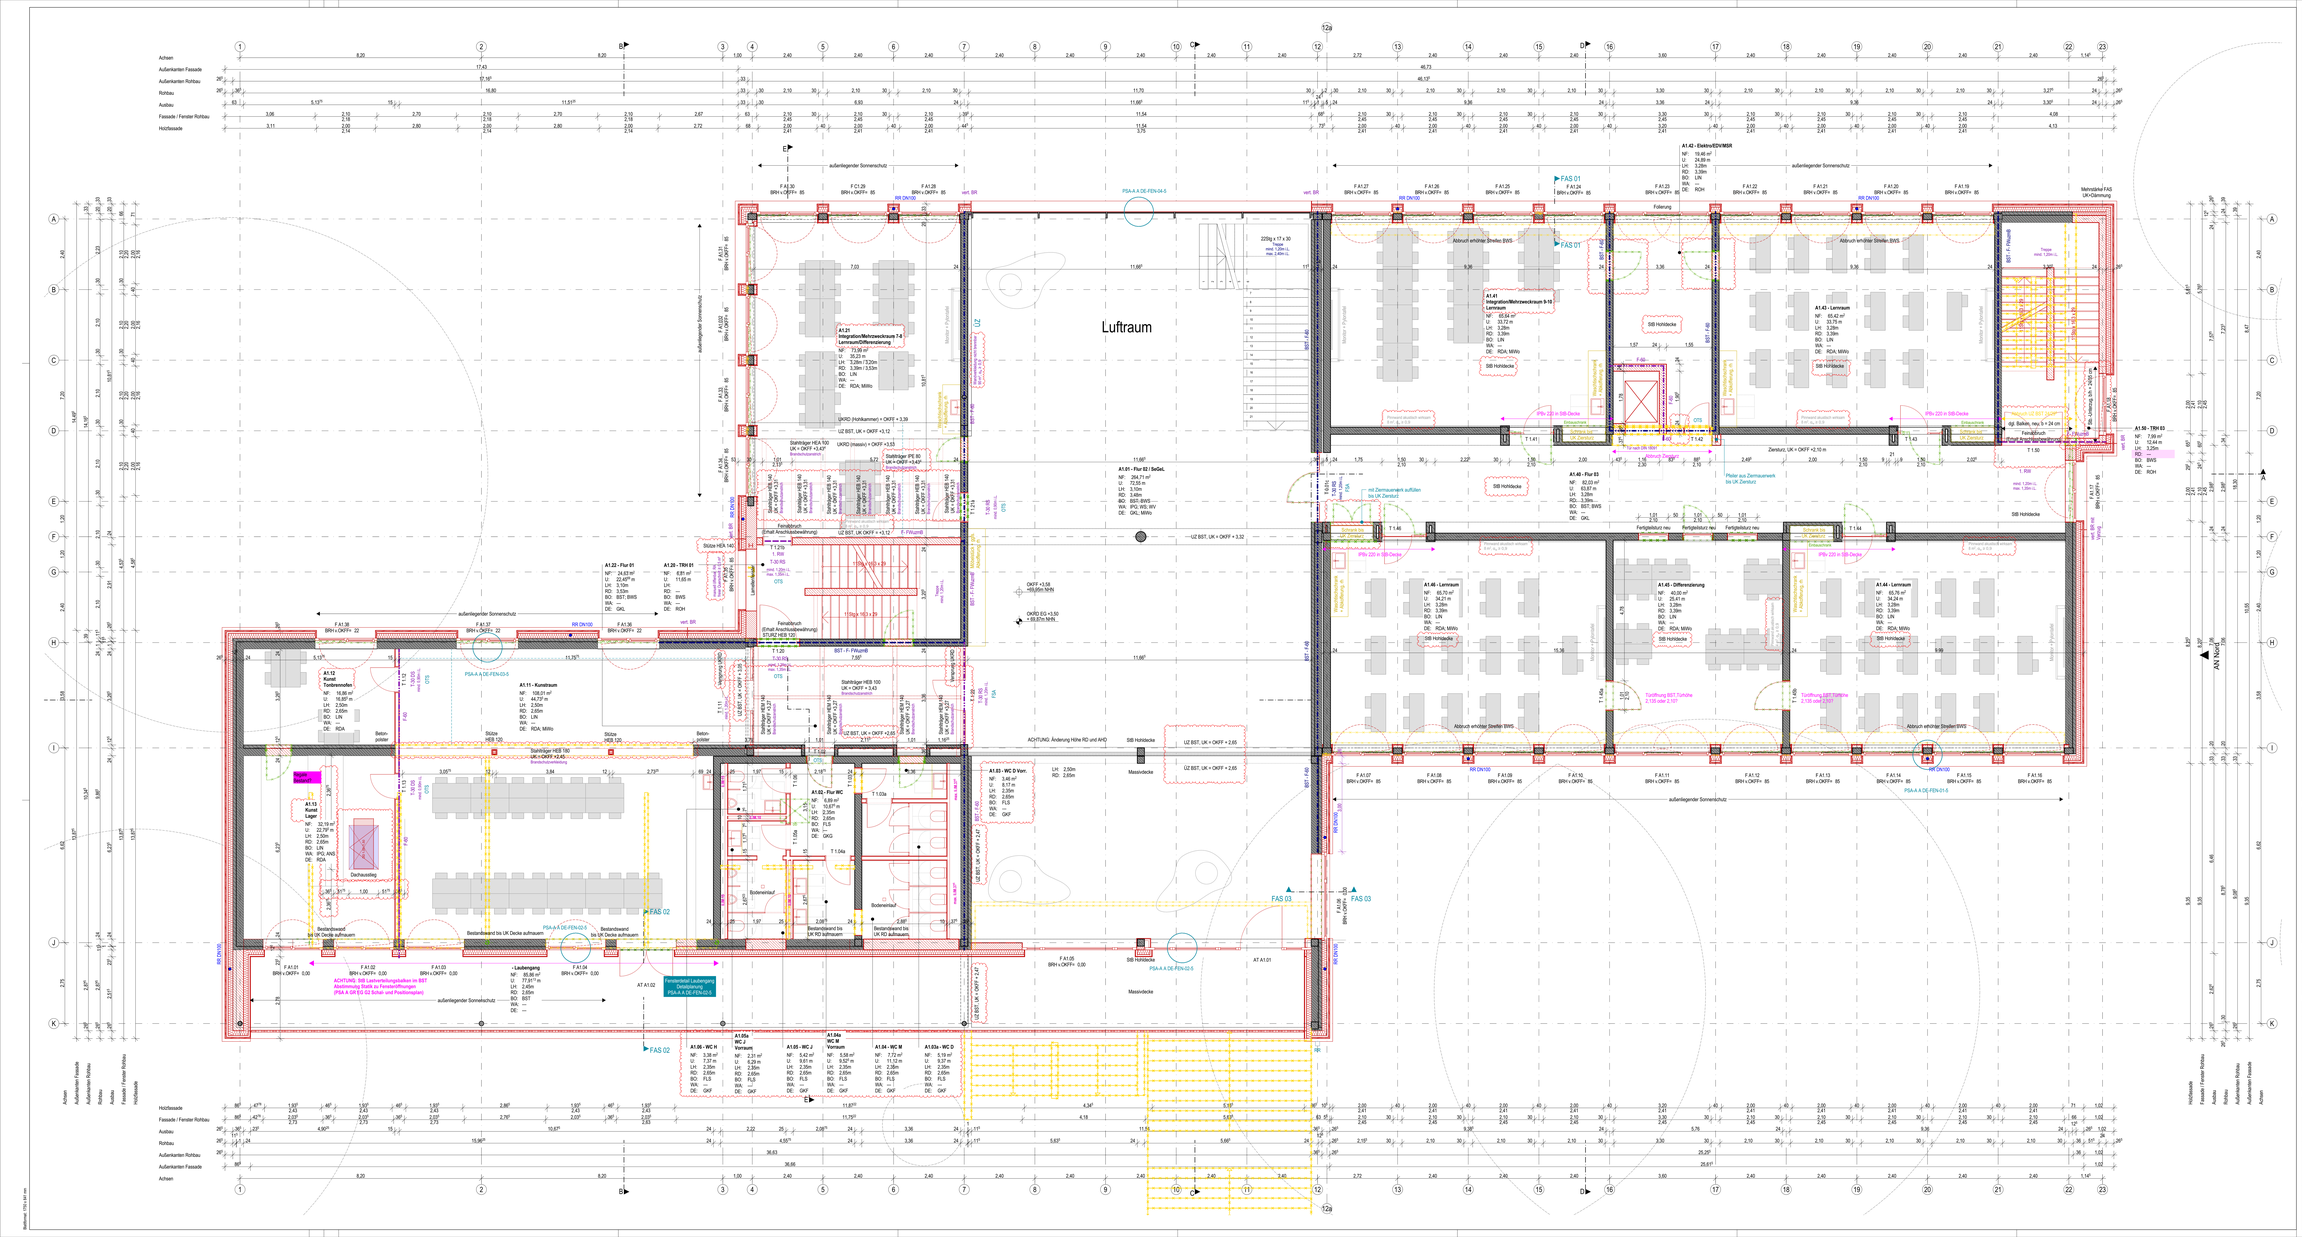
Luftraum
Haus A - Grundriss 1.Obergeschoss
Gemeinde Ascheberg
Profilschule Ascheberg
PSA-A A
GR-OG1-50
Maßstab: 1:50
Index: a
Datum: 20.05.2026
Name: JP
Plan erstellt
Nordrichtung