
Zeichnungsname: G:\Amt61\Abt61.1\61.1\03_Vermessung\635 Vermessung\V2021\V2021_0033 Feuerwehrgerätehaus Ltl\v21-33 Feuerwehr utm.dwg

Layout: 58A4_500

Datum: 26.08.202614:54:52

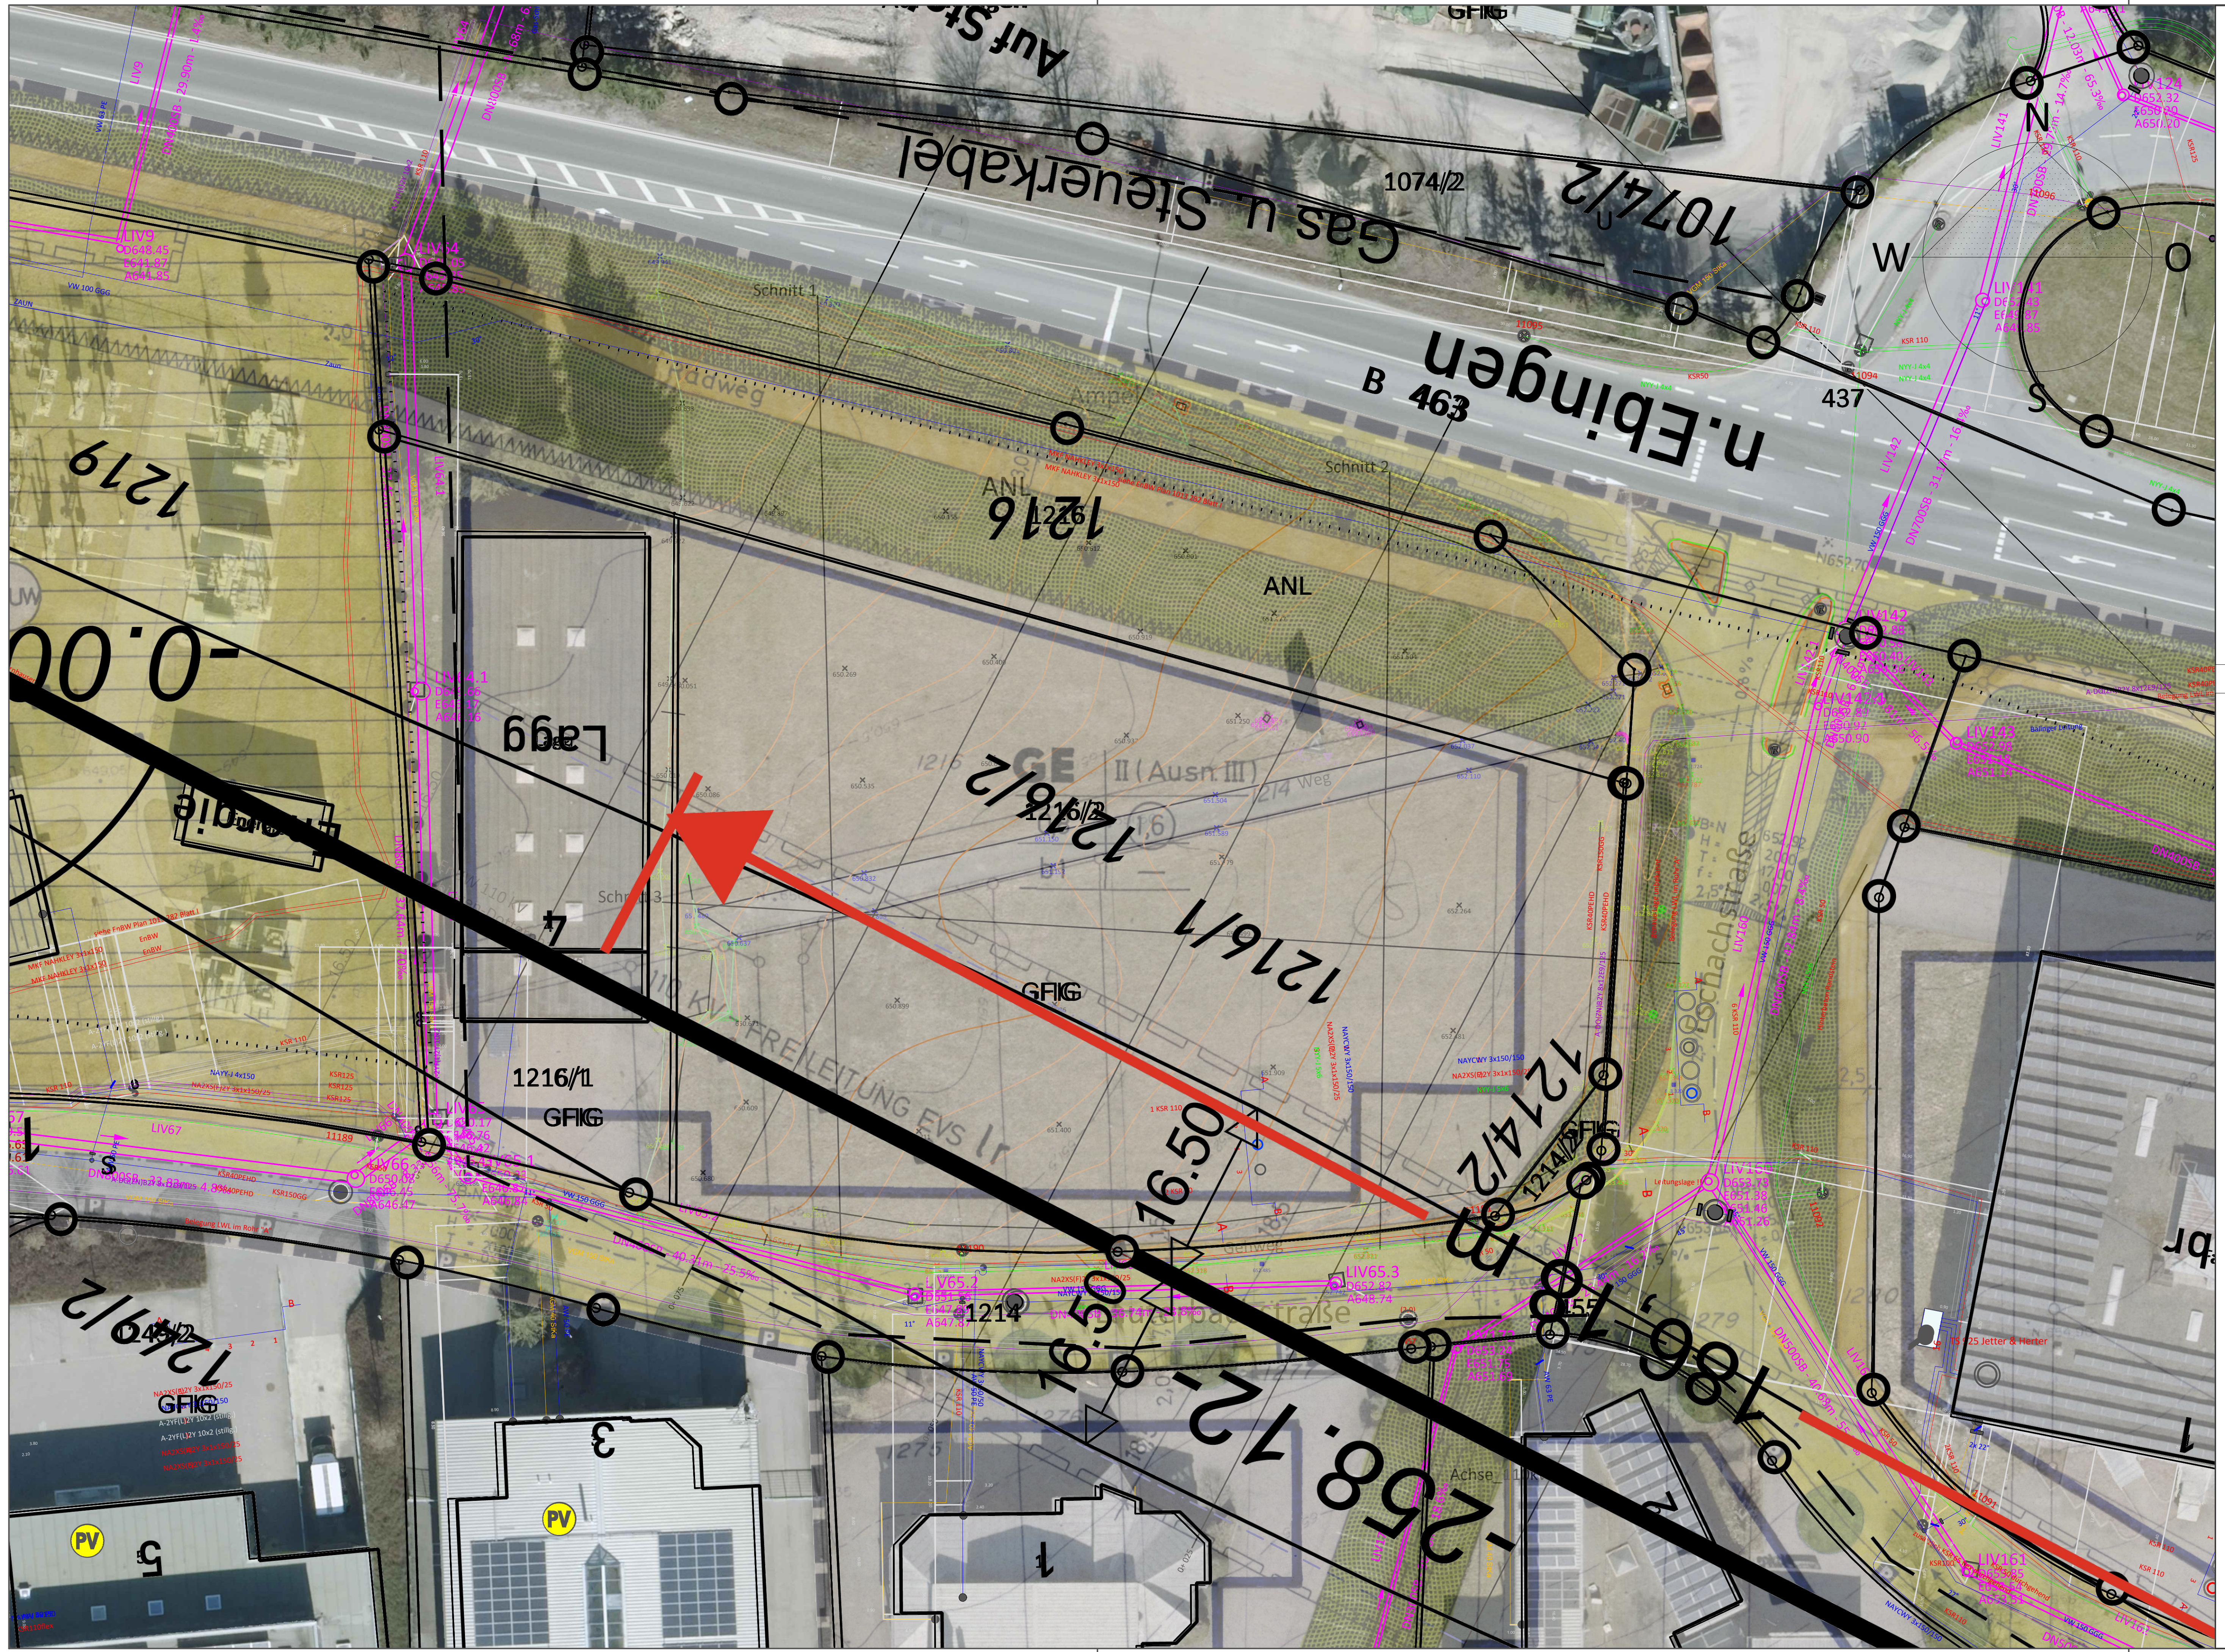

STADTVERWALTUNG
Amt für Stadtplanung und Umwelt
Am Markt 2
72422 Albstadt
Tel.: 07431 / 160-3200
Fax: 07431 / 160-3007

ALBSTADT
Leben. Weit über normal.

Stadt Albstadt

Projekt: Albstadt Lautlingen

Feuerwehr Lageplan/Bestand

Anlage:	Plan:
Vorgangsnummer:	V-2021/0033
bearbeitet:	Seiffert
geändert:	

Maßstab:
M: 1: 500

Stadtplanungsamt, 26.08.2026

Maßstab: 1:500

Blattgröße: 0.580 mx 0.297 m = 0.172 m²

Albstadt - Arbeitsplatz Seiffert

DB-Darstellungskarte:

CFG-Darstellungskarte: Basis500