01 Ausgangssituation

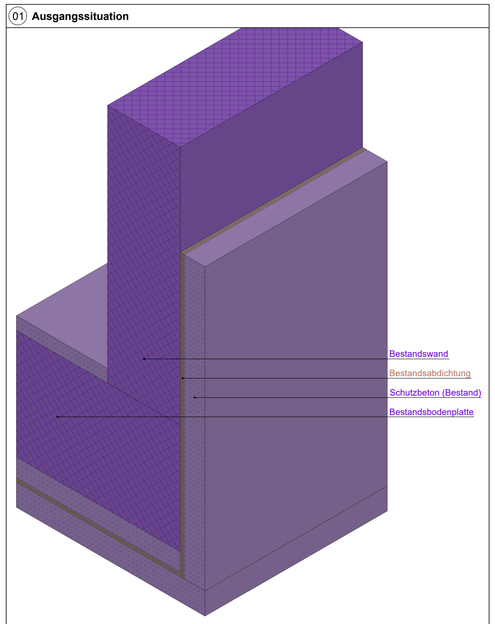

02 Schutzbeton entfernen

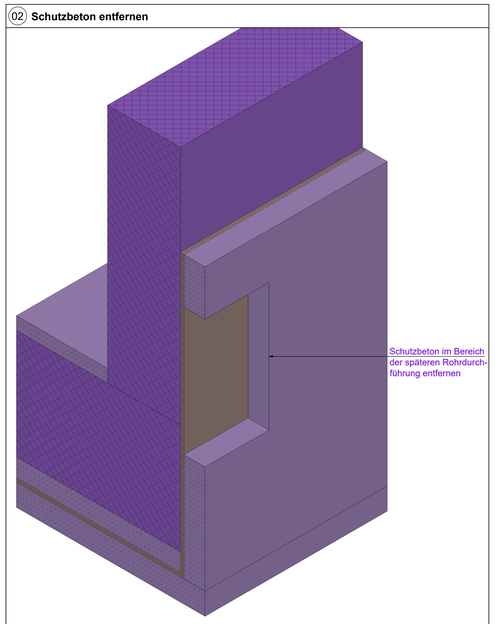

03 Bestandsabdichtung entfernen

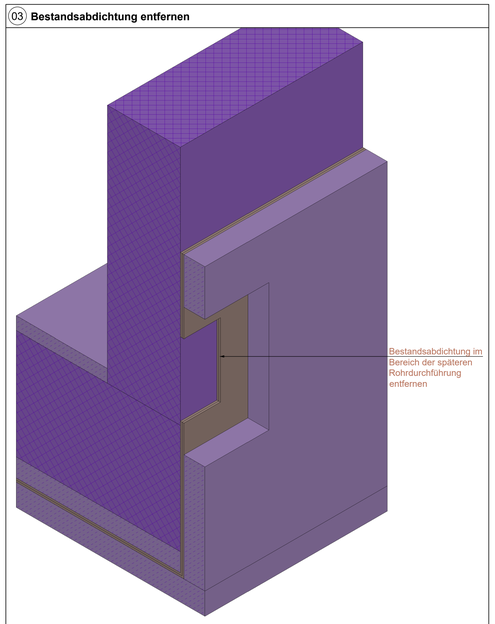

04 Flüssigkunststoff aufbringen

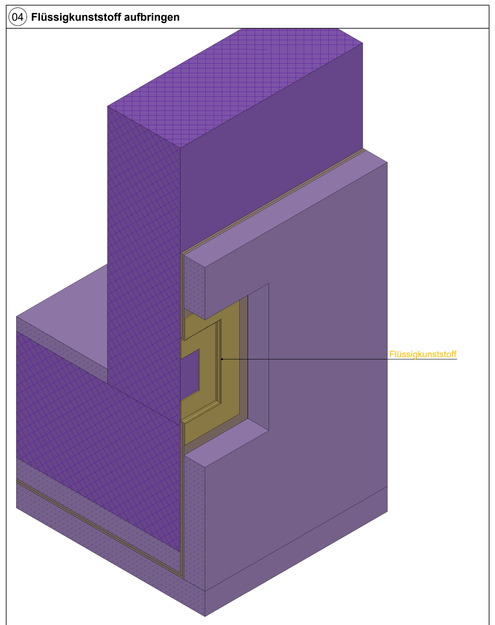

05 Edelstahlklemmschiene einbauen

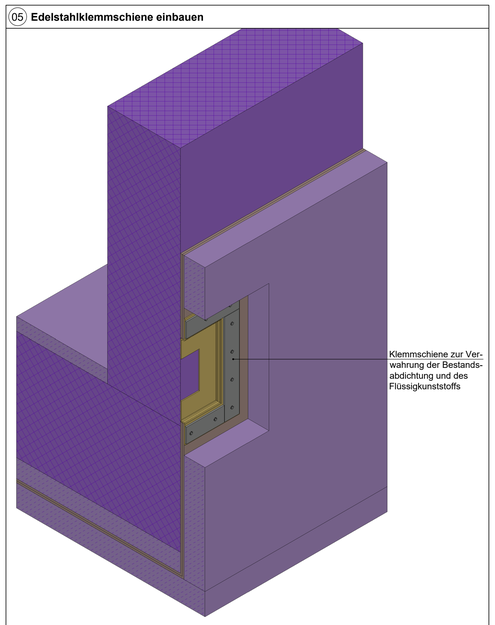

06 Druckfeste Dämmung einbauen

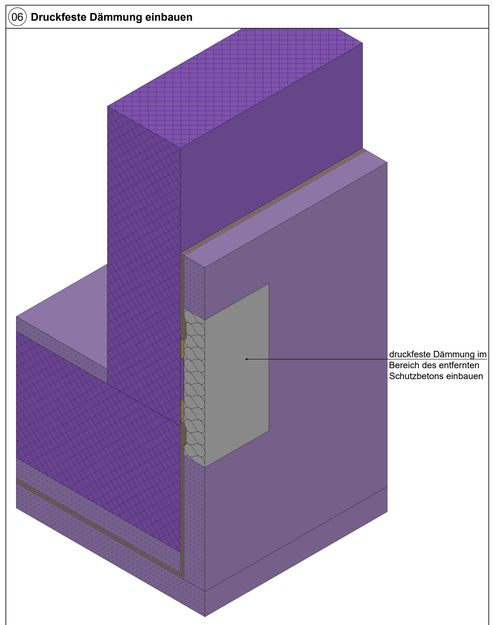

07 Frischbetonverbundfolie für den Neubau auslegen

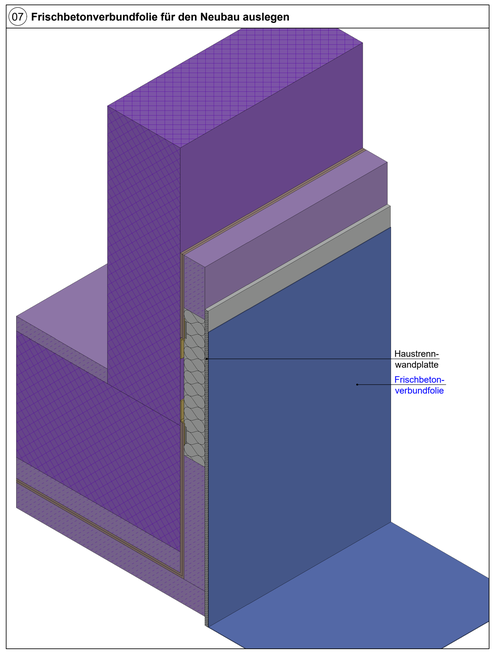

08 Neubau herstellen

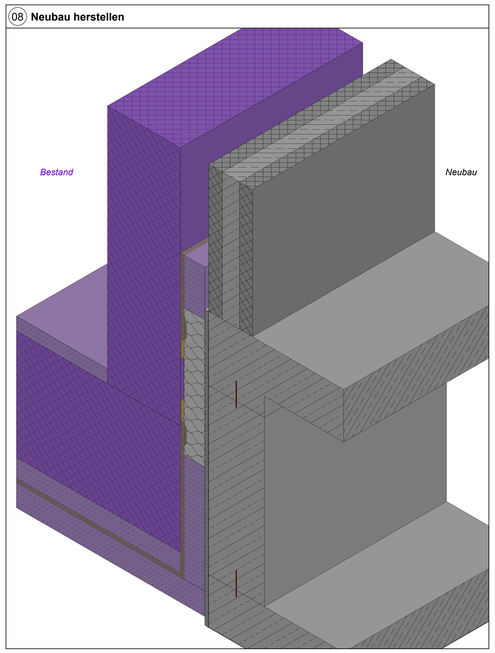

09 Kernbohrung herstellen

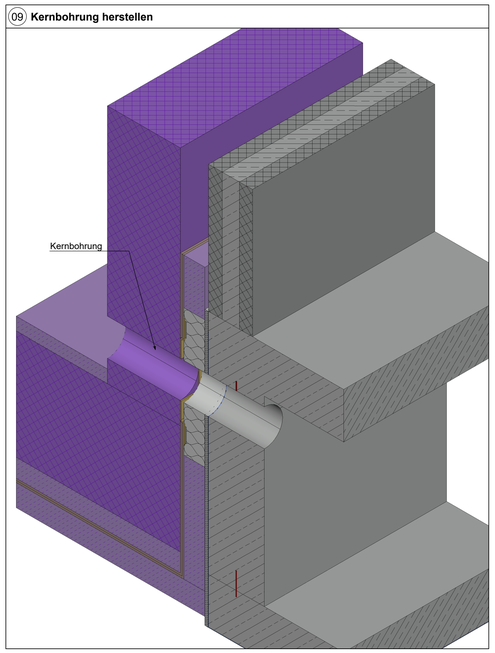

10 Rohrdurchführung und Ringraumdichtungen einbauen

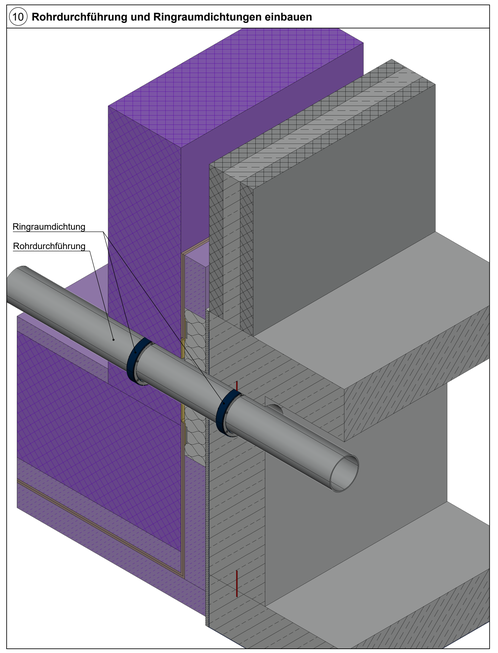

Detailschnitt

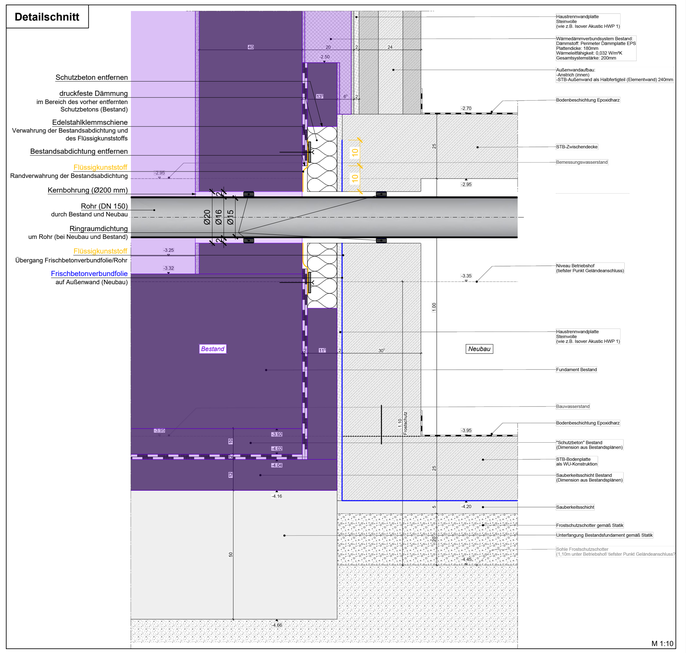

M 1:10

Grundriss

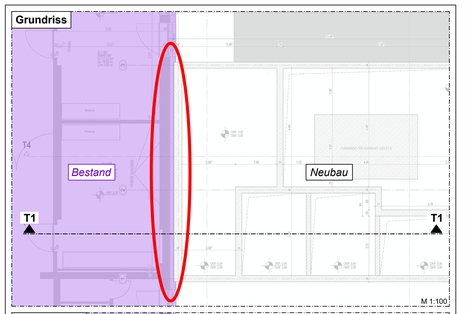

M 1:100

Schnitt T1-T1

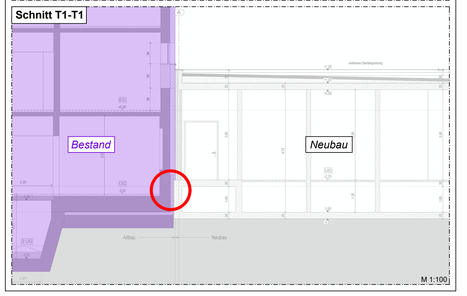

M 1:100

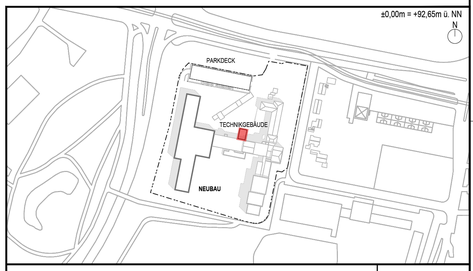

Index _

Index	Name	Datum

WU-Planer:

ACONSYS®
BAUCONSULTING
INGENIEURBÜRO FÜR PLANUNG UND BERATUNG IM SPEZIALFACHBEREICH

ODENWALDSTRASSE 74
63322 RÖDERMARK
TEL.: 0 60 74 / 40 07 99-0
FAX.: 0 60 74 / 40 07 99-88

	Datum	Zeichen
gezeichnet	20.11.25	MB
aktualisiert	21.05.26	MB
bearbeitet	ToS	
geprüft	Datum	Name

Bauherr:
Krankenhaus Zum Guten Hirten
Eine Einrichtung der Krankenhausstiftung der Niederbronner Schwestern
Semmelweisstraße 7
67071 Ludwigshafen am Rhein

Projektbezeichnung:
Neubau/Anbau Bettenhaus
Krankenhaus Zum Guten Hirten
Ludwigshafen am Rhein

Planbezeichnung:
Detail
Rohrdurchführung Bestand/Neubau
(Technikgebäude)

Maßstab:
1:100
1:10

Tragwerksplanung: