

Darstellung der Grundleitung nicht vollständig (exemplarisch)
Genauere Information S. Grundleistungsplan.




LEGENDE	
+0.00 = 445,635 m ü NN	
ALLE TÜR- BZW. BRÜSTUNGSHÖHEN BEZIEHEN SICH AUF DIE ROHFUSSBODENHÖHE.	
AD ABHANGDECKE	STAHLBETON BESTAND
AL AUFBAU	STAHLBETON NEU
AL ABHANGHÖHE	STAHLBETON ABRUCH
B BODEN	MAUERWERK BESTAND
BRH BRÜSTUNGSHÖHE (AB RFB)	MAUERWERK ABRUCH
BS BETONSOKKEL B/H AB RFB	MAUERWERK NEU
D ROHDECKE	GIPSARTON BESTAND
EG ERDANLAGENFUSSBODENHÖHE (FFB EG)	GIPSARTON NEU
F FLÄCHE	VM NEU (NICHT RAUMHOCH)
FFB FERTIGFUSSBODENHÖHE	GIPSARTON ABRUCH
FK FERTIGKARTON	KLIMMERREICHENPUTZ ABRUCH
H HÖHE	AUSSENPUTZ NEU
MW MAUERWERK	INNENPUTZ NEU
OZ OBERZUG AB OK DECKE RFB	STB-STÜTZE
R RIPPENDECKE	OK/VUK FERTIG
RFB RAUMHÖHE	OK/VUK ROHBAU
RS ROHFLUSSBODEN	FFB = OK FERTIGFUSSBODEN
S SCHACHT	RFB = OK ROHFUSSBODEN
STB STÄHLBETON	
U UMFANG	
UK UNTERZUG AB OK DECKE	
UZ VORLÄUFUNG	
VK VORDECKEN	
VM VORMAUERUNG	

BA BRANDABSCHNITT	BD BODENDURCHBRÜCHE	WD / WS / BD / DD / KB
FME FEUERMEIDER	BE BODENEINLAUF	NEU
NA NOTAUSGANG	BV BODENVERTEPFUNG	
RA RAUCHABZUGS-AUSLÖSER	DD DECKENDURCHBRUCH	
RAO RAUCHABZUGS-ÖFFNUNG	RO ROHRABZUG	
RM RAUCHMEIDER	RO ROHRHÜLSE	
TS TÜR DICHTSCHLÜSSIG	RO REVISIONSÖFFNUNG	
TS TÜR RAUCHDICHT, SELBSTSCHL.	RS REVISIONSÖFFNUNG	
T30 TÜR T30 NACH DIN 4102	RS SENKRECHTER WANDSCHÜTZ	
WH WANDHÖRANT	TZ TECHNIZENTRALE	
RW RETTUNGSWEG	UV UNTERZUG	
F30 FERTIG	WV WANDVERTEPFUNG	
F30 FERTIG	KB KERNBOHRUNG	
	JE ELEKTRO	
	HE HEIZUNG	
	AL LÜFTUNG	
	S SANITÄR	
	K KÜCHE	

B	04.12.25	Türbreite TRH, Aussparungen, Maßkette	FR
A	03.06.25	Detailverweis, HLSE Aussparungen, Kontrollschacht, s. Wolke	FR
Index	Datum	Änderung	Bestand

ALLE MASSE SIND ROHBAUMASSE!
ALLE MASSE SIND AM BAU ZU NEHMEN UND VOM AUFTRAGNEHMER VOR AUSFÜHRUNGSBEGINN VERANTWORTLICH ZU PRÜFEN. ÜBER MASSDIFFERENZEN IST DIE BAULEITUNG ZU INFORMIEREN!
DIE AUSFÜHRUNGSPLÄNE GELTEN NUR IM ZUSAMMENHANG MIT DEN DETAILPLÄNEN DER ARCHITEKTEN SOWIE DEN SCHAL- UND BEWEHRUNGSPLÄNEN DES TRAGWERKSPLANERS!

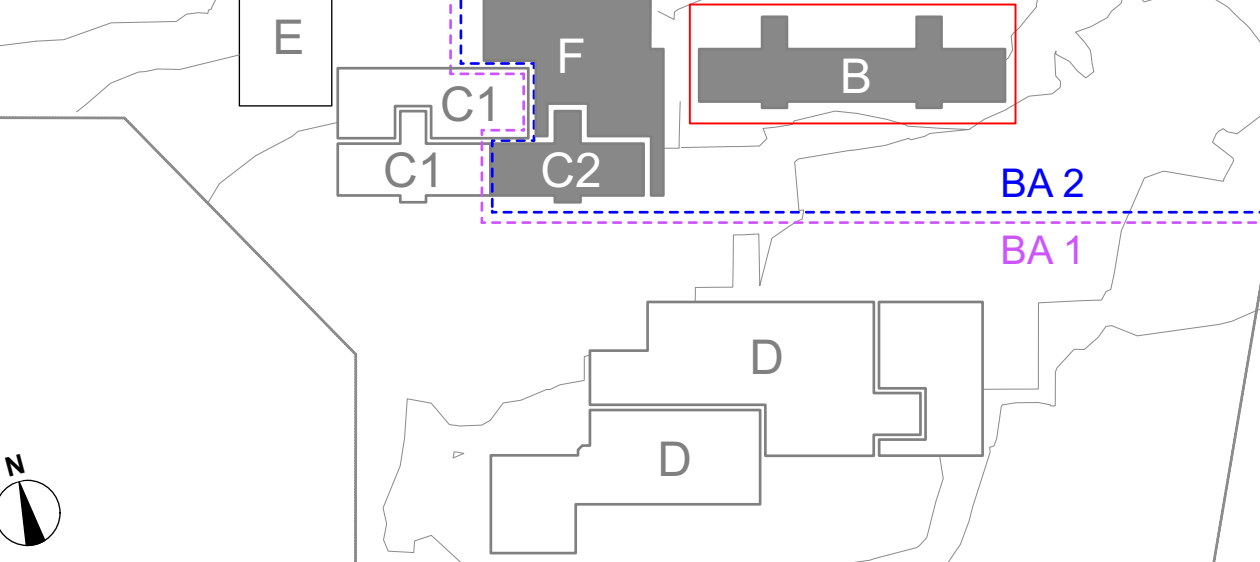

Projekt
Johannes-Kepler-Gemeinschaftsschule Magstadt
Umbau, Sanierung und Erweiterung
Projekt
170611
Marienstraße 3, 71106 Magstadt

Bauherr
Gemeinde Magstadt
Gemeinde Magstadt
Marktplatz 1
71106 Magstadt
07159 9458-0

Architekt
hermann-bosch
architekten
Freie Architekten BDA
Vogelrainstraße 25
D-70199 Stuttgart
(0711) 40 26 27-0
info@hermann-bosch.de
www.hermann-bosch.de

Fachplaner
Leistungssphase
5
Bau
Maßstab
1:50
Plan Nr.
JK2_B_ARC5_NE_GR_UG_000_B_B
Index
Plan gesehen

Planbezeichnung	Bau B, Grundriss UG Neubau
Planum	17.12.24
Maßstab	1:50
Plangröße	A1 ÜL 1,33m
Plan Gezeichnet	CS/FR
Plan gesehen	