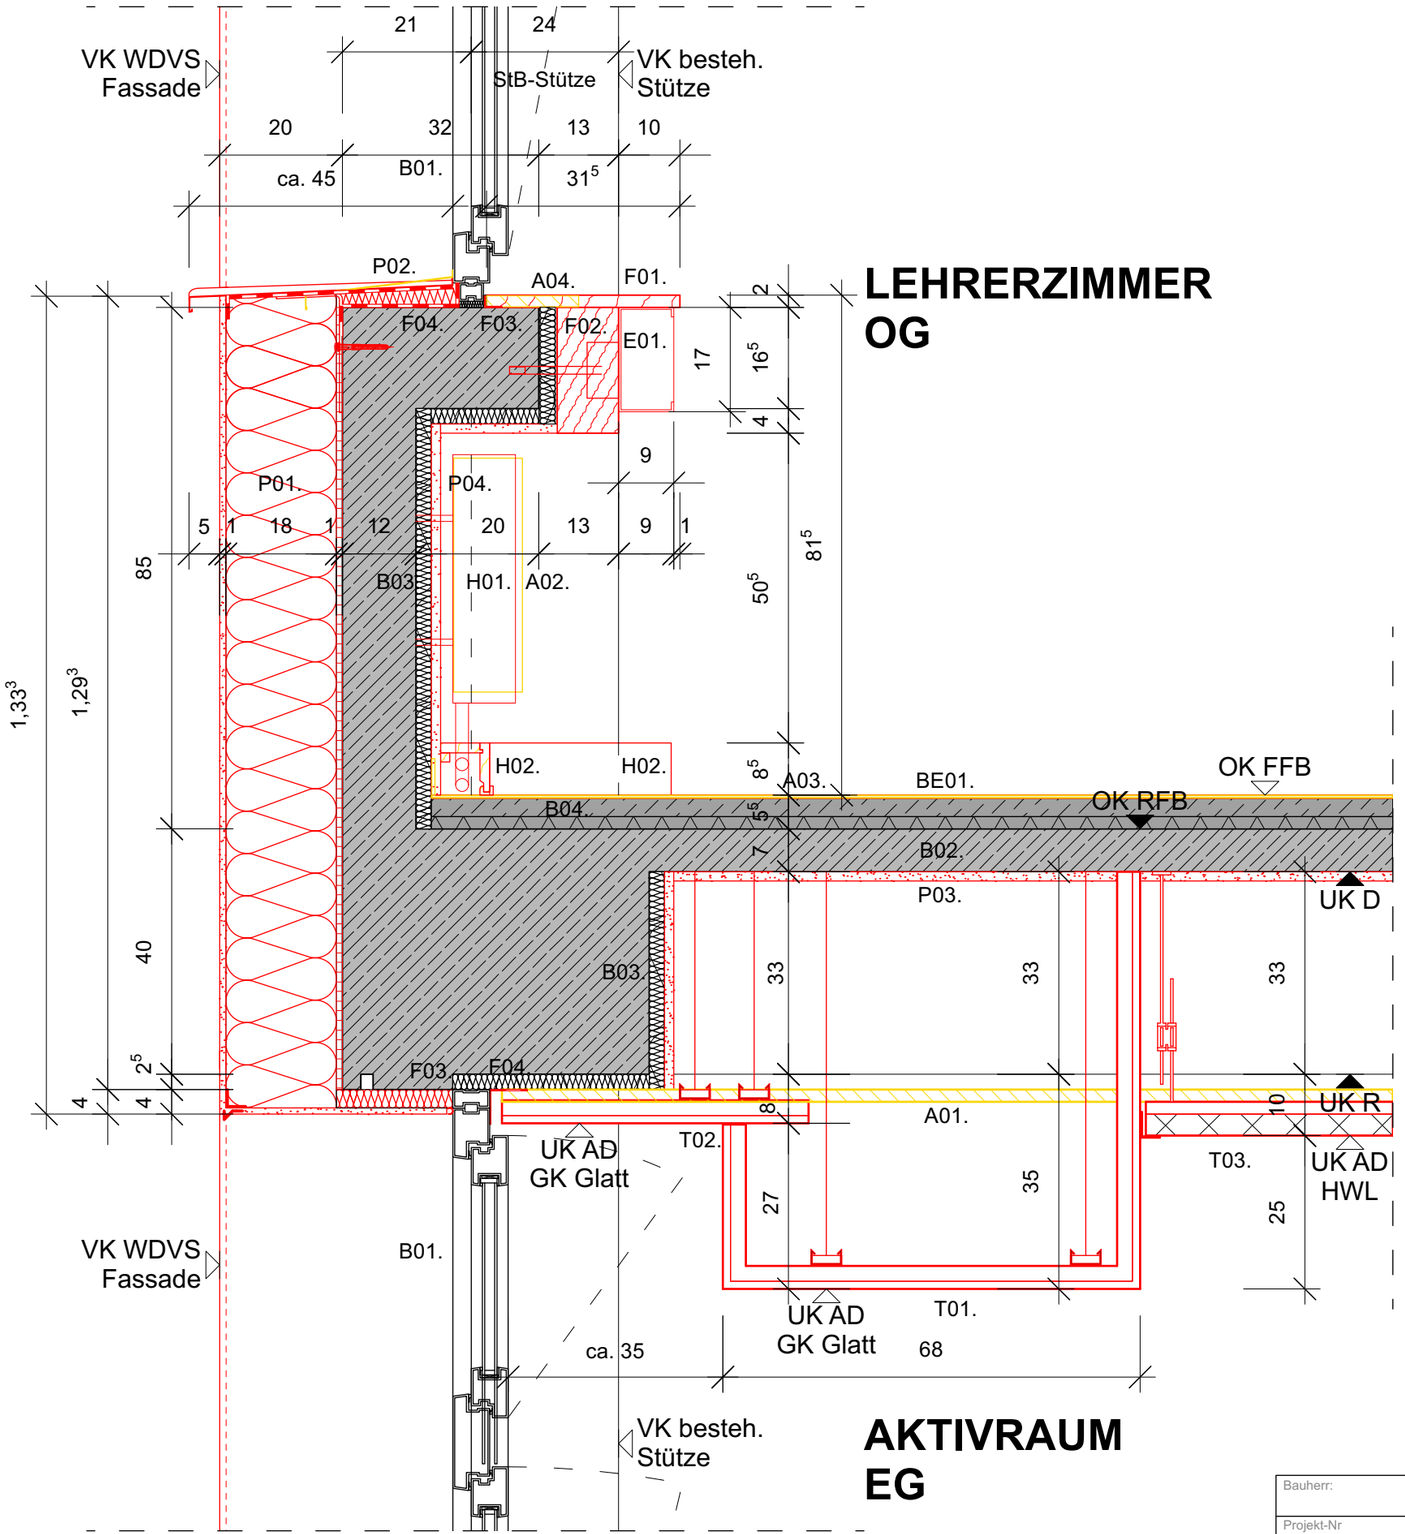

Bau A, OG Brüstung Nordseite

Bestand

B01. Fenster
B02. Rippendecke, 400mm (Bestand), bestehend aus Rippendecke 70mm+300mm+30mm, lt. Bestandsschalplan 355
B03. Innendämmung, Novesta, ca. 2,5cm, an Brüstung, verputzt ca. 1,5cm
B04. Bodenaufbau, Estrich 50mm (lt. Bestandsplan), Kokosmatte 20mm (lt. Bestandsplan)

Gew. Abbrucharbeiten

A01. Abgehängte Decke aus Rigipslochplatten auf Jute-gewebe, lt. Bestand-Arch.plan 308
A02. Abbruch Heizkörper/HLS
A03. Abbruch Kautschuk-Belag mit Sockelleiste
A04. Abbruch Innenfensterbank

Gew. Trockenbau

T01. Deckenkoffer aus Gipskartonplattendecke, d=12,5mm, Anschluss mit Haarfuge
T02. Deckenrandstreifen aus Gipskartonplattendecke, d=12,5mm,
T03. Abgehängte Decke aus Holzwolleplatten, d=35mm

Gew. WDVS/Putzarbeiten

P01. Wärmedämm-Verbundsystem mit mineralischen Putz auf Mineralwolle-Lamellenplatten WLG 035, 180mm, über Fenster mit Putzträgerplatte, d=20mm, und Tropfkantenprofil
P02. Fensterbank, außen, Alu, austauschen
P03. Brandschutzputz, F30 Spritzputz, 11mm an bestehenden StB-Rippendecken
P04. Innenputz

Gew. Fensterarbeiten

F01. Fensterbank innen, auf Massivbrüstung und Holzbalken (F02) aufliegend, Auskragung max. 10cm.
F02. Holzbohle als Verlängerung der Brüstungsnase bis zur Vorderkante bestehenden StB-Stütze, ca. 12x20cm, Befestigung mit eingeklebtem Gewindestangen, Holz Leimbinder
F03. Diffusionsdichteranschluss Innen
F04. Diffusionsoffeneranschluss Außen

Gew. Bodenbeläge

BE01. Kautschuk-Bahnbelag auf Kleber, 5mm

Gew. Elektro

E01. Elektro-Kabelkanal, t/h 90mmx110mm nach Ang. ELT

Gew. Heizung

H01. Heizkörper, l/h/t 2305mm x 405mm x 102mm nach Ang. HLS
H02. Rohrabdeckleiste aus Massivholz, ca. 80mm (b) x 80,5mm (h), lackiert

Bauherr: Name Gemeinde Magdstadt, Adresse Marktplatz 1, PLZ 71106 Magstadt		Architekt: Vogelrainstraße 25, 70199 Stuttgart, Tel: 0711 40 26 27-0, info@herrmann-bosch.de, www.herrmann-bosch.de	
Projekt-Nr: 170611	Projektname: **Johannes-Kepler-Gemeinschaftsschule Magstadt** Umbau, Sanierung und Erweiterung	Johannes Kepler Gemeinschaftsschule Magstadt	Marienstraße 3, 71106 Magstadt
Leistungphase: 5	Plandatum: 05.03.25	Plan Nr.: **JK2_A_ARC5_DE_FF_002_0**	Index:
Gebäude: A	Maßstab: 1:10	Planbezeichnung: **Bau A, OG Brüstung Nordseite**	