

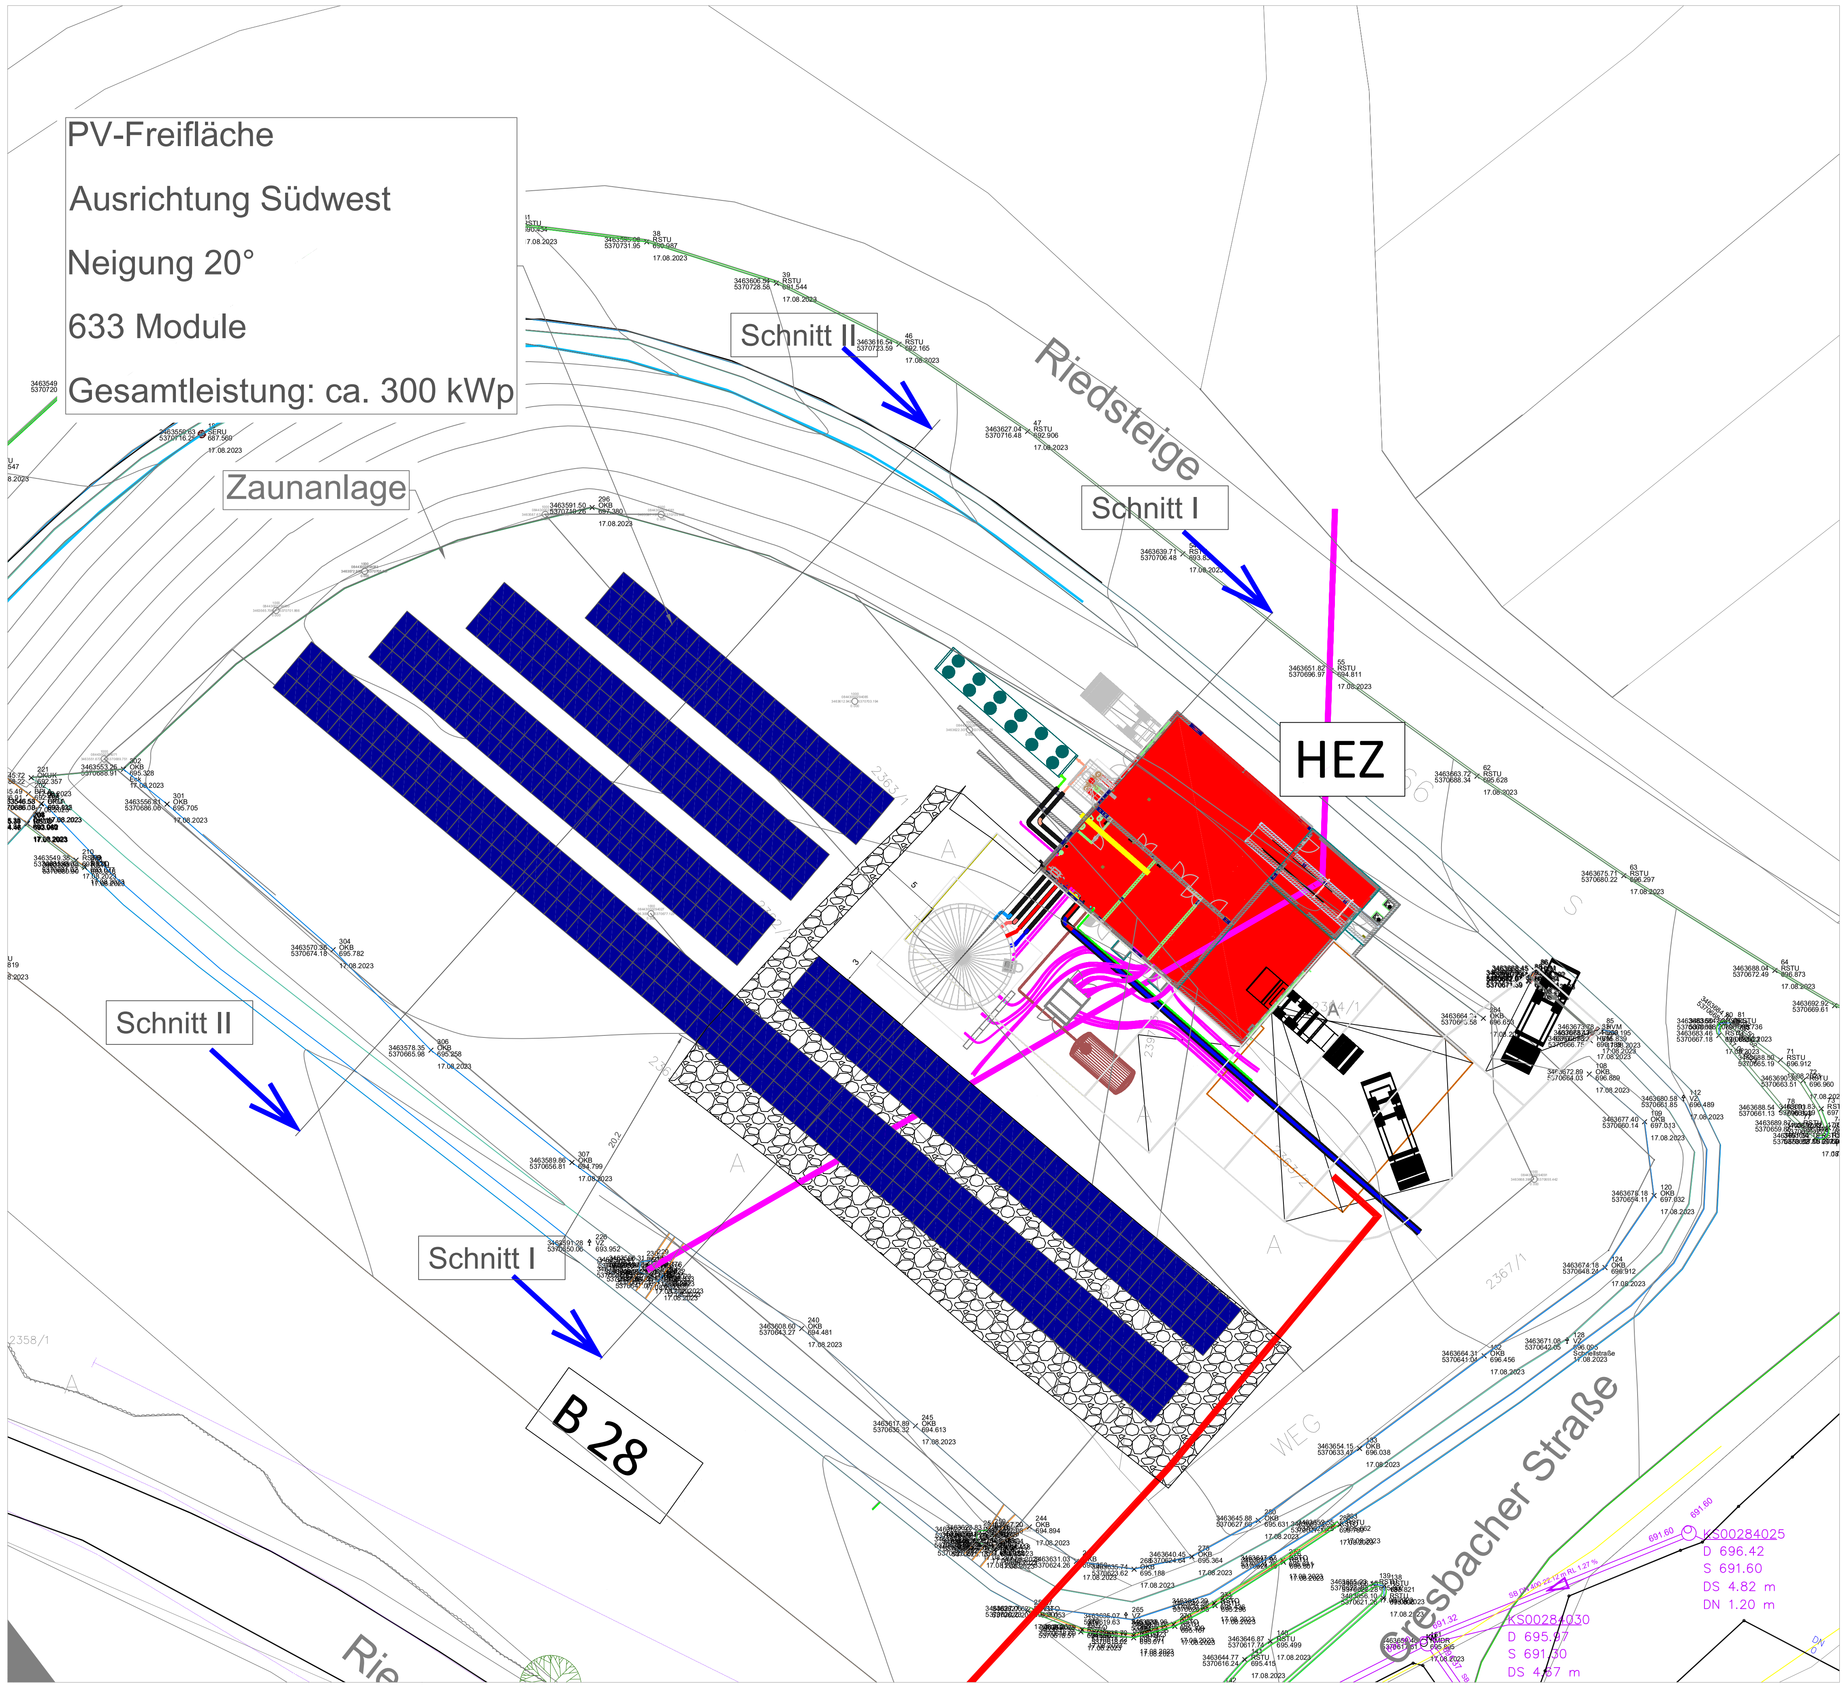


Schnitt I PV-Module 20° Neigung

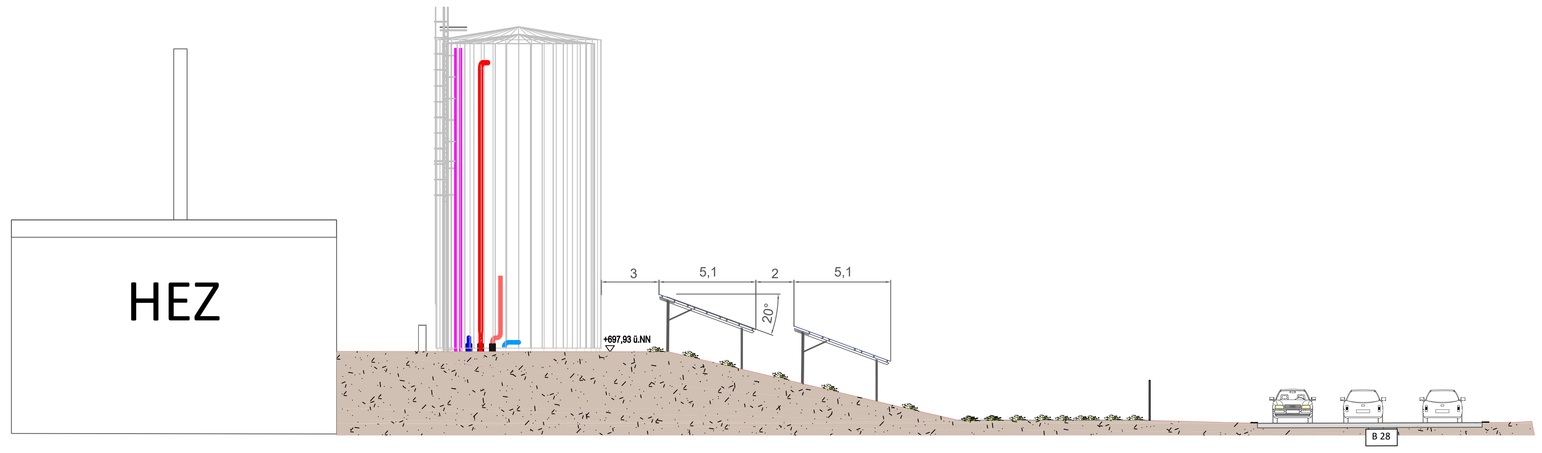

Schnitt II PV-Module 20° Neigung

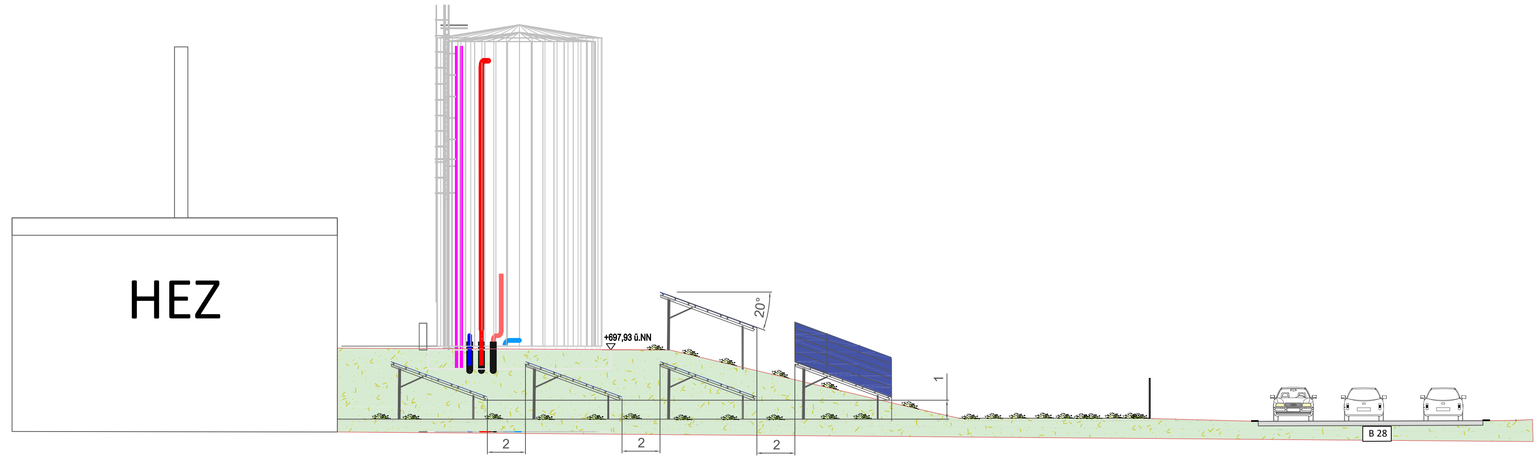

0 10 20 Meter

Index	Änderungsinhalt		
	Maße zur Böschung 3m und 5m ergänzt	ew	02.11.2026
	Ausführungsplan PV Anlage	ew	26.10.2026
	Plan erstellt in AutoCAD	he	10.05.2021
		gez.	Datum

Auftraggeber: Stadt Dornstetten
Eigenbetrieb Nahwärmeversorgung
Marktplatz 1+2
72280 Dornstetten

Bauvorhaben: Planung
Nahwärmenetz Dornstetten

Leistungsphase: Ausführungsplanung

Planinhalt: Lageplan Photovoltaik Anlage

Plan-Nr.: 23002-5-LP-PV | Plangröße: A0 A

Datum: 02.11.2026 | Maßstab: 1 : 250

Planer - Zeichner: C.Bach - E.Wagner

IBS INGENIEURGESELLSCHAFT
IBS Ingenieurgesellschaft mbH
Flößerstraße 60/3
74321 Bietigheim-Bissingen
Tel: 07142 9363-0
Fax: 07142 9363-50
www.ibs-ing.com
kontakt@ibs-ing.com

Für diese Zeichnung behalten wir uns alle Rechte vor

Z:\IBS-Projekte\Dornstetten\Quartierskonzept Dornstetten_2021\02_CAD\05_AutoCAD