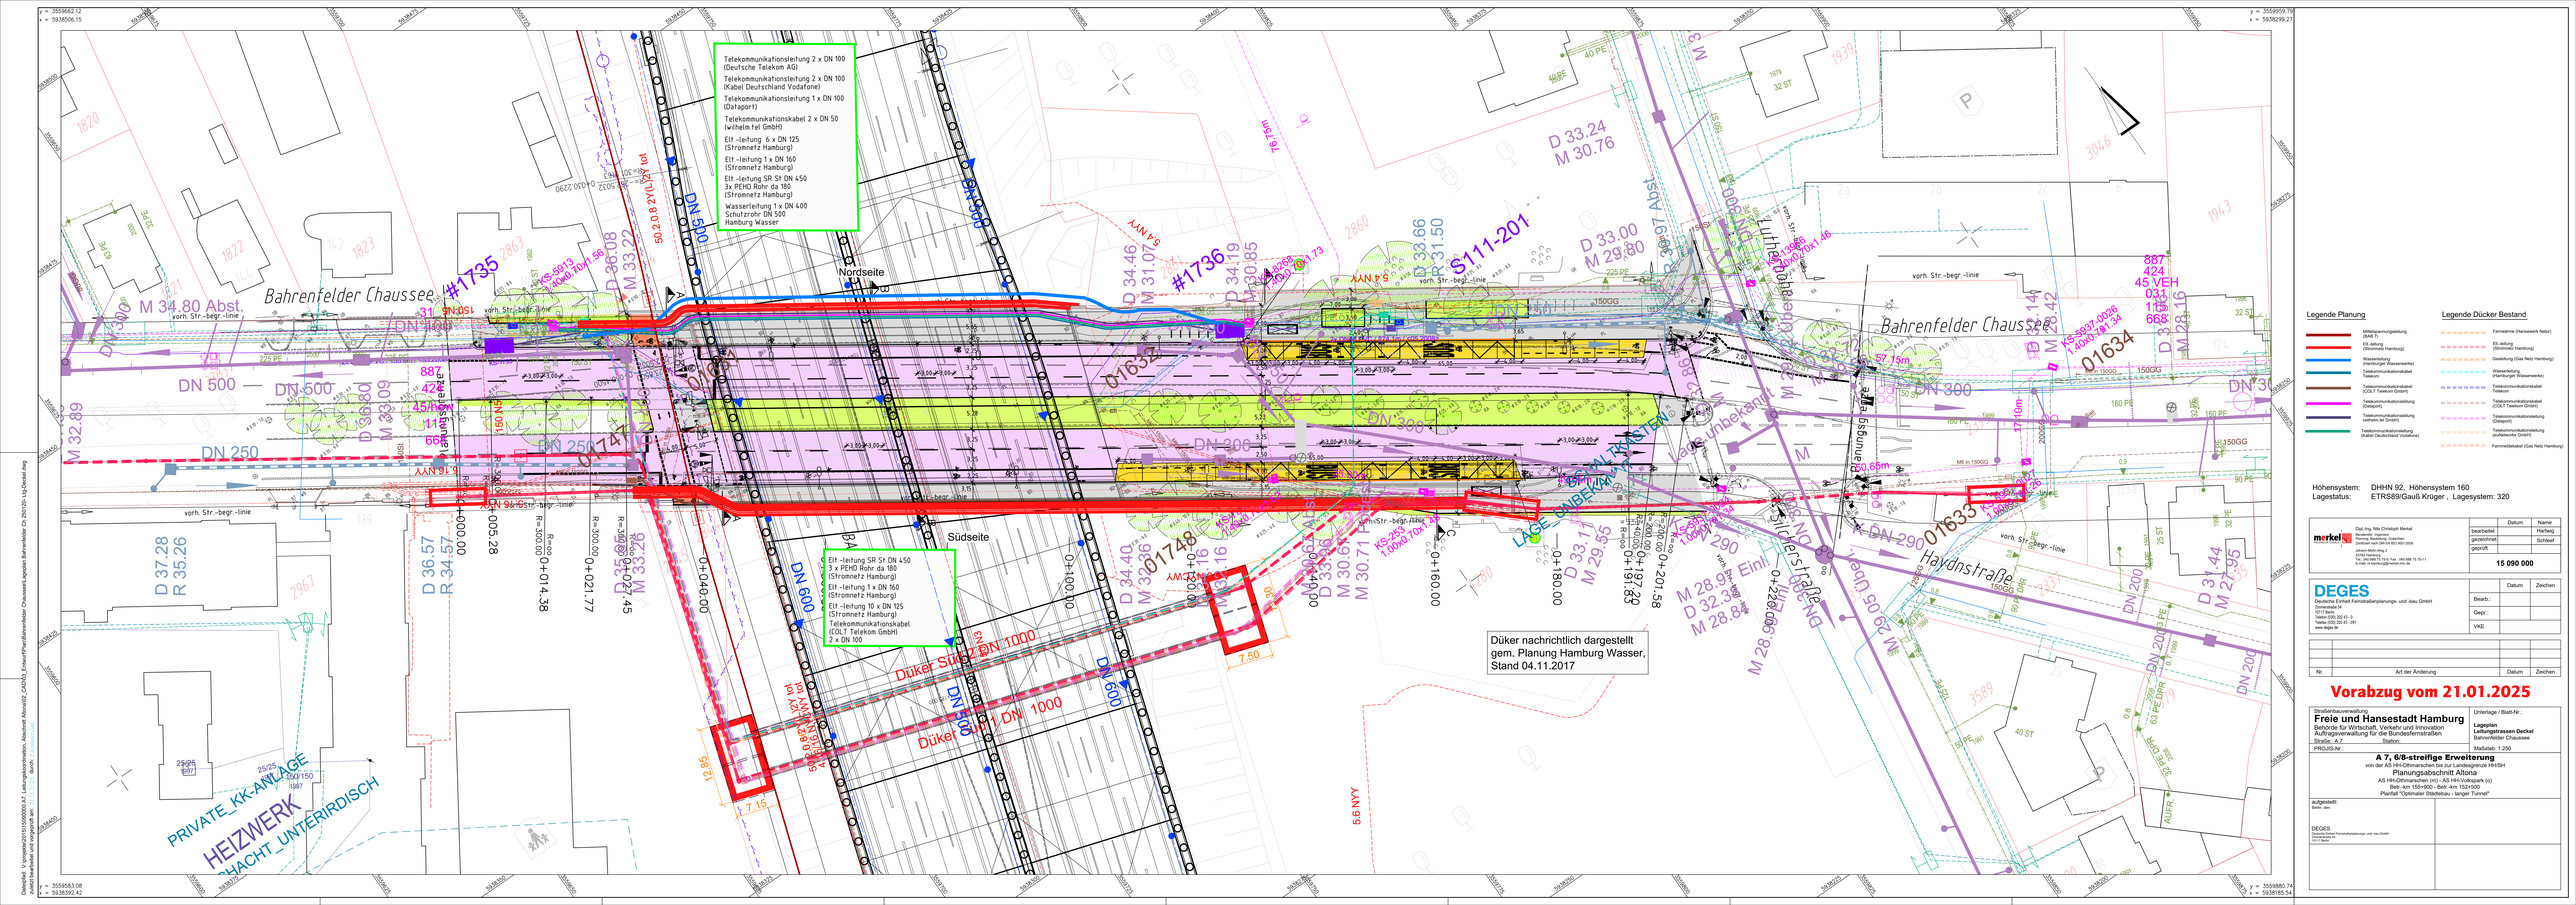

Telekommunikationsleitung 2 x DN 100 (Deutsche Telekom AG)
Telekommunikationsleitung 2 x DN 100 (Kabel Deutschland Vodafone)
Telekommunikationsleitung 1 x DN 100 (Dataport)
Telekommunikationskabel 2 x DN 50 (wilhelm.tel GmbH)
Elt.-leitung 6 x DN 125 (Stromnetz Hamburg)
Elt.-leitung 1 x DN 160 (Stromnetz Hamburg)
Elt.-leitung SR St DN 450 3x PEHD Rohr da 180 (Stromnetz Hamburg)
Wasserleitung 1 x DN 400 Schutzrohr DN 500 Hamburg Wasser
Nordseite
Südseite
Elt.-leitung SR St DN 450 3 x PEHD Rohr da 180 (Stromnetz Hamburg)
Elt.-leitung 1 x DN 160 (Stromnetz Hamburg)
Elt.-leitung 10 x DN 125 (Stromnetz Hamburg)
Telekommunikationskabel (COLT Telekom GmbH) 2 x DN 100
Bahrenfelder Chaussee
Haydnstraße
Düker Süd 2 DN 1000
Düker Süd 1 DN 1000
PRIVATE_KK-ANLAGE
HEIZWERK
SCHACHT_UNTERIRDISCH
Düker nachrichtlich dargestellt gem. Planung Hamburg Wasser, Stand 04.11.2017
Legende Planung
Legende Dücker Bestand
Höhensystem: DHHN 92, Höhensystem 160
Lagestatus: ETRS89/Gauß Krüger , Lagesystem: 320
merkel
Dipl.-Ing. Nils Christoph Merkel
Beratender Ingenieur
Vermessung und Geodäsie
Zertifiziert nach DIN EN ISO 9001:2008
Johann-Mohr-Weg 2
22049 Hamburg
Tel. 040 696 75 75-0, Fax 040 696 75 75-11
E-mail: n.merkel@gmx.merkel.de
bearbeitet
Hartwig
gezeichnet
Schleef
geprüft
15 090 000
DEGES
Deutsche Einheit Fernstraßenplanungs- und -bau GmbH
Zimmerstraße 54
10117 Berlin
Telefon (030) 202 42 - 0
Telefax (030) 202 42 - 291
www.deges.de
Bearb.:
Gepr.:
VKE
Nr.
Art der Änderung
Datum
Zeichen
Vorabzug vom 21.01.2025
Straßenbauverwaltung
Freie und Hansestadt Hamburg
Behörde für Wirtschaft, Verkehr und Innovation
Auftragsverwaltung für die Bundesfernstraßen
Straße: A 7
PROJIS-Nr.:
Unterlage / Blatt-Nr.:
Lageplan
Leitungstrassen Deckel
Bahrenfelder Chaussee
Maßstab: 1:250
A 7, 6/8-streifige Erweiterung
von der AS HH-Othmarschen bis zur Landesgrenze HH/SH
Planungsabschnitt Altona
AS HH-Othmarschen (ex) - AS HH-Volkspark (s)
Bett-Am 155+900 - Bett-Am 152+000
Planfall "Optimaler Stückbau - langer Tunnel"
aufgestellt:
Merkel, dipl.
DEGES
Deutsche Einheit Fernstraßenplanungs- und -bau GmbH
Zimmerstraße 54
10117 Berlin