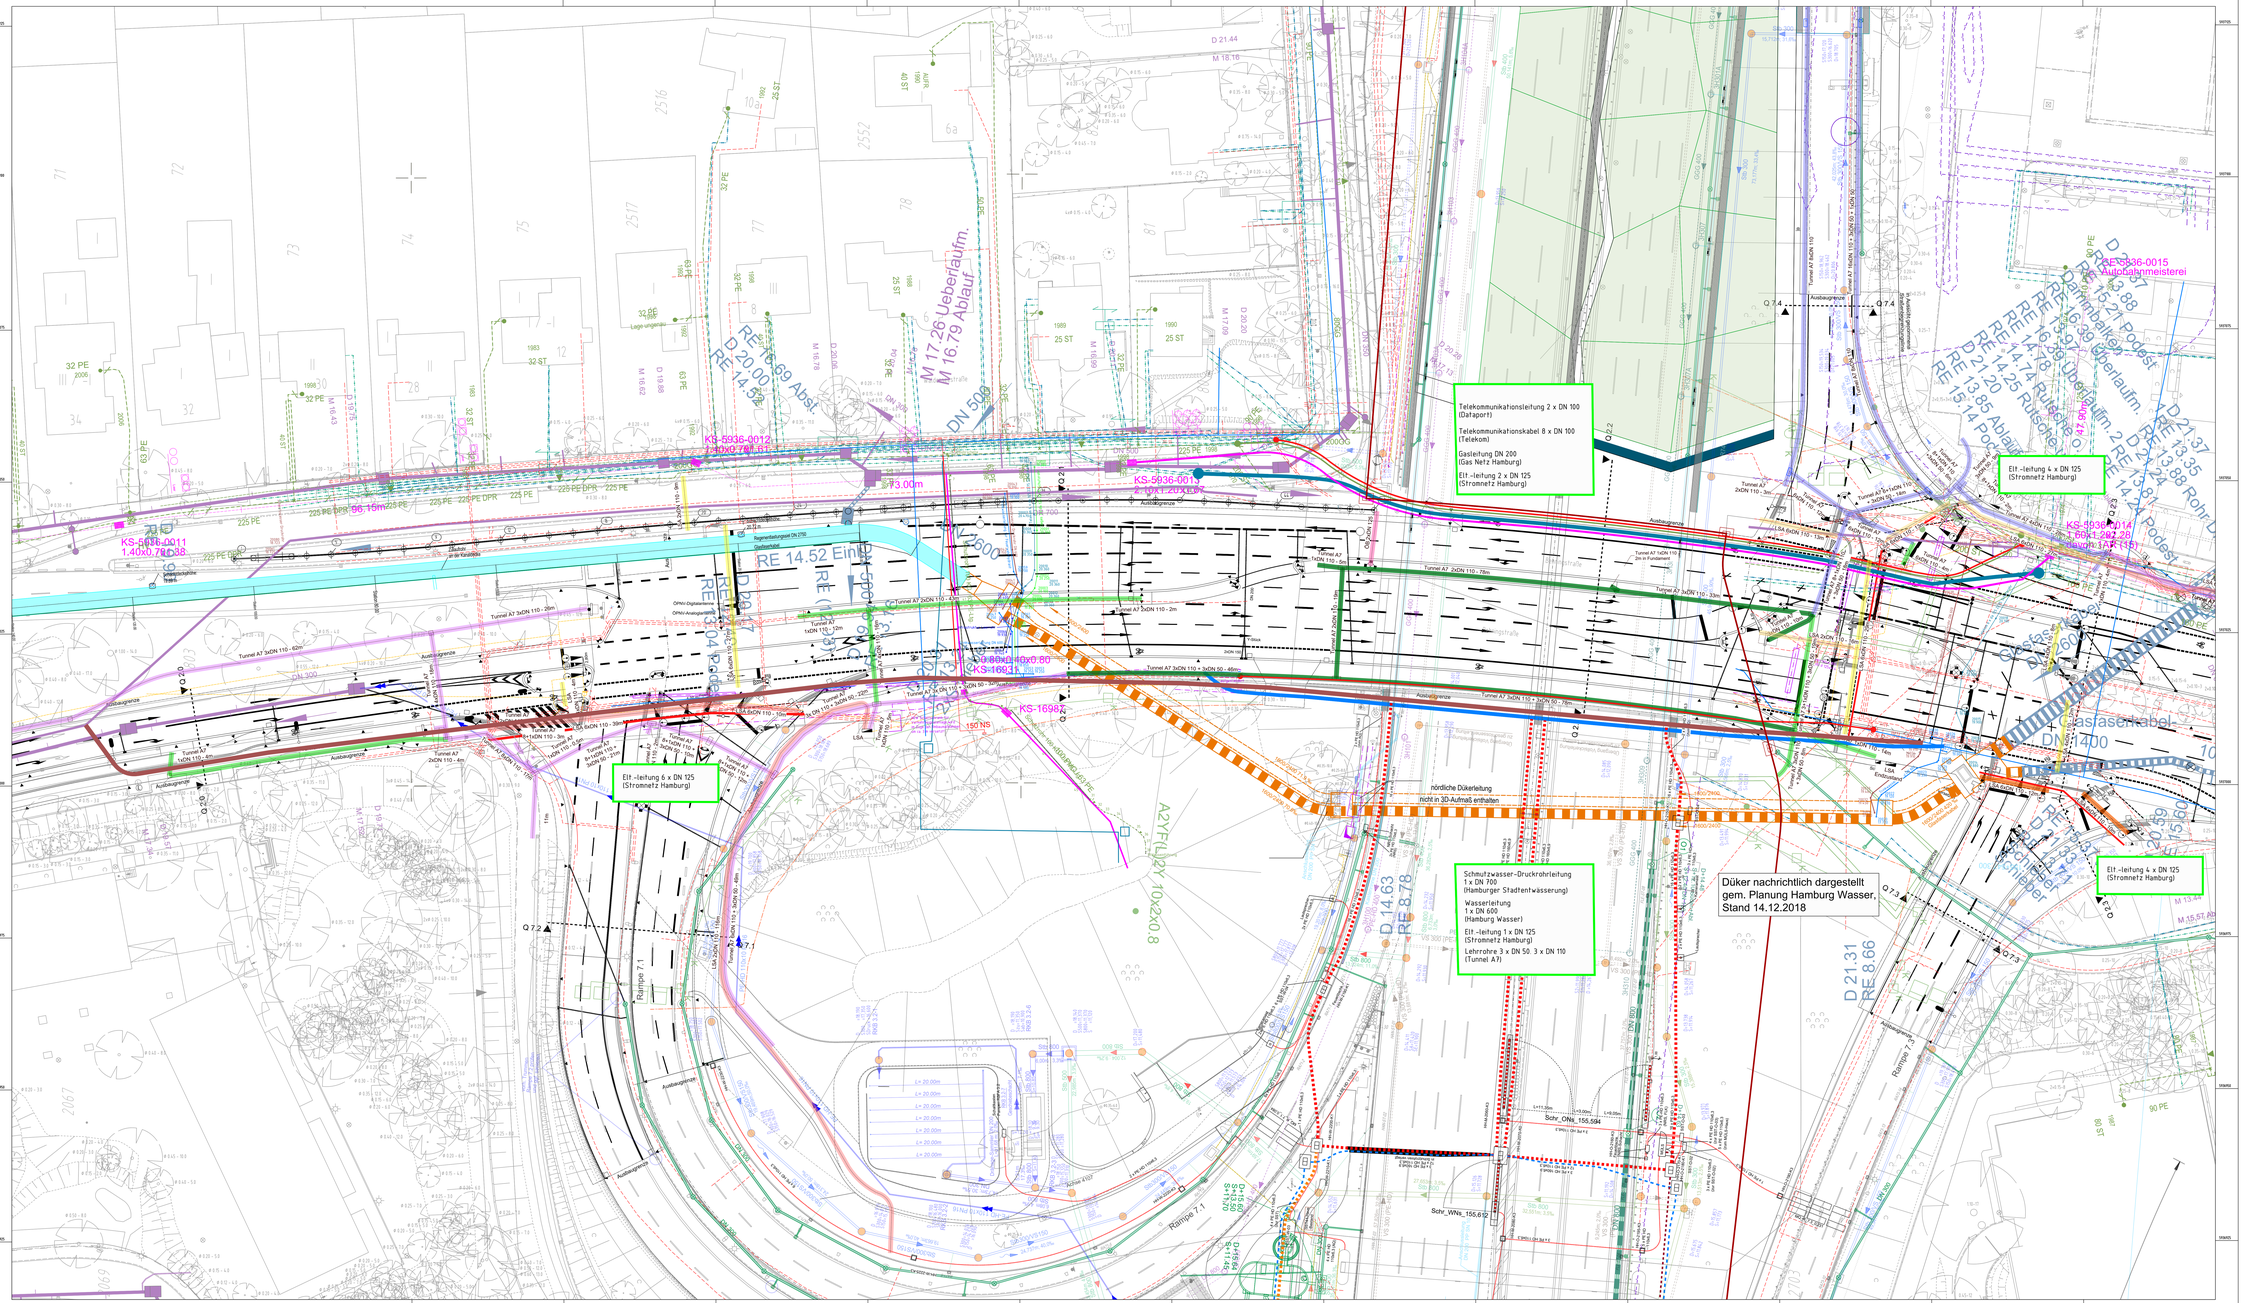


Legende geplante Anlagen

- Grundwasserleitung
- Rohrleitung mit Fließrichtung und Ablaufschacht Länge,DN, Gefälle
- Kontrollschacht mit Schachtbezeichnung Sohlhöhe
- Havarieleitung mit Fließrichtung und Kontrollschacht Länge,DN, Gefälle
- gepl. Wasserschutzgebiet Eidelstedt / Stellingen
- geplante Fernwärmeleitung (Hamburger Netz GmbH)
- geplante Fernwärmeleitung (Hansewerk Natur)

Legende vorhandene Anlagen

- Regenwasserkanal aus Bestandsplänen mit hinterlegten schwarzweiß Luftbildern (Papierpläne)
- Entwässerungsleitungen BAB
- Streckenfernmeldekabel
- Streckenfernmeldekabel (mit Datenkabel, Energiekabel und AUSA-Kabel) (LSBG Hamburg)
- Schmutzwasserriel (Hamburger Stadtentwässerung)
- Regenwasserriel (Hamburger Stadtentwässerung)
- Mischwasserriel (Hamburger Stadtentwässerung)
- Trinkwasserleitung (Hamburger Wasserwerke)
- Stromkabel (Deutsche Bahn)
- außer Betrieb genommene Gasleitung (COLT Telekom GmbH)
- Gasleitung Colt-Trasse (entverlegt) (COLT Telekom GmbH)
- Gasleitung (Hansewerk)
- Fernwärmeleitung (Hamburger Netz GmbH, Eon)
- Fernwärmeleitung (Vattenfall Wärme Hamburg GmbH)
- Elt.-leitung unterirdisch (Stromnetz Hamburg)
- Elt.-leitung unterirdisch Betriebstechnik Wechselwegeisung (Stromnetz Hamburg)
- Elt.-leitung unterirdisch Betriebstechnik Nordweiche (Stromnetz Hamburg)
- Telekommunikationskabel (Wilhelmsen GmbH)
- Telekommunikationskabel (Versatel)
- Telekommunikationskabel (Kabel Deutschland)
- Telekommunikationskabel (ecoTelekoMa GmbH)
- Telekommunikationsleitung (Deutsche Telekom AG)
- Telekommunikationsleitung (Dataport)

Legende Planung

- Mittelspannungsleitung (BAB 7)
- Stromleitung (Stromnetz Hamburg)
- Gasleitung (Gas Netz Hamburg)
- Wasserleitung (Hamburger Wasserwerke)
- Telekommunikationskabel Telekom
- Telekommunikationsleitung (Dataport)
- Leerrohrtrasse Endausbau Tunnel Altona
- Leerrohrtrasse Endausbau HHVA - LSA
- Leerrohrtrasse Endausbau HHVA - OB
- Regenwasserriel (Hamburg Stadtentwässerung)

Höhensystem: DHHN 92, Höhensystem 160
Lagestatus: ETRS89/Gauß Krüger , Lagesystem: 320

Plangrundlage	aufgestellt von	Stand
LSW 21	Ingenieurgemeinschaft A7-Go	13.06.2019
Deckel A7 Darstellung	Arbos Freiraumplanung	16.02.2017
Düker	Hamburg Wasser	14.12.2018
Straßenplanung Index D	ARGUS Stadt und Verkehr Partnerschaft mbB	22.05.2024
Laerrohrtrasse LSA u.HHVA	ARGUS Stadt und Verkehr Partnerschaft mbB	29.11.2022
A7 Darstellung	Ingenieurgemeinschaft A7-Go	29.11.2022

merkel
Dipl.-Ing. Nils Christoph Merkel
Beratender Ingenieur
Sachverständiger für Schäden
Zertifiziert nach DIN EN ISO/IEC 17024
Johann-Mohr-Weg 3
21149 Hamburg
Tel.: 040 696 75 75-0, Fax: - 040 696 75 75-11
E-mail: m.hamburg@merkel-nils.de

	Datum	Name
bearbeitet		Hartwig
gezeichnet		Schleef
geprüft		

15 090 000

DEGES
Deutsche Einheit Fernstraßenplanungs- und -bau GmbH
Zimmerstraße 54
10117 Berlin
Telefon (030) 20 24 0 - 0
Telefax (030) 20 24 0 - 291
www.deges.de

	Datum	Zeichen
Bearb.:		
Gepr.:		
VKE		

Nr.	Art der Änderung	Datum	Zeichen

Vorabzug vom 21.01.2025

Straßenbauverwaltung
Freie und Hansestadt Hamburg
Behörde für Wirtschaft, Verkehr und Innovation
Auftragsverwaltung für die Bundesfernstraßen
Straße: A 7
PROJIS-Nr.:

Unterlage / Blatt-Nr.:
Lageplan Leitungstrassen Deckel
Bahnsteigstraße
Maßstab: 1:250

A 7, 6/8-streifige Erweiterung
von der AS HH-Othmarschen bis zur Landesgrenze HH/SH
Planungsabschnitt Altona
AS HH-Othmarschen (ex) - AS HH-Volkspark (s)
Bstr.-Km 159+900 - Bstr.-Km 152+500
Planfall "Optimaler Stadtbau - langer Tunnel"

aufgestellt:
Berlin, den

DEGES
Deutsche Einheit Fernstraßenplanungs- und -bau GmbH
Zimmerstraße 54
10117 Berlin

Dateipfad: "I:\projekte\2015\15000001 A7 - Leitungskoordination, Abschnitt Altona\02_CAD\03_Entwurf\Bearbeitung Straße AS Othmarschen\Lageplan-Bohrungen\a4e-250109-Lg-Deckel.dwg
zuletzt bearbeitet und vorgespeichert am: 21.01.2025 von: Schleef
durch: Schleef