
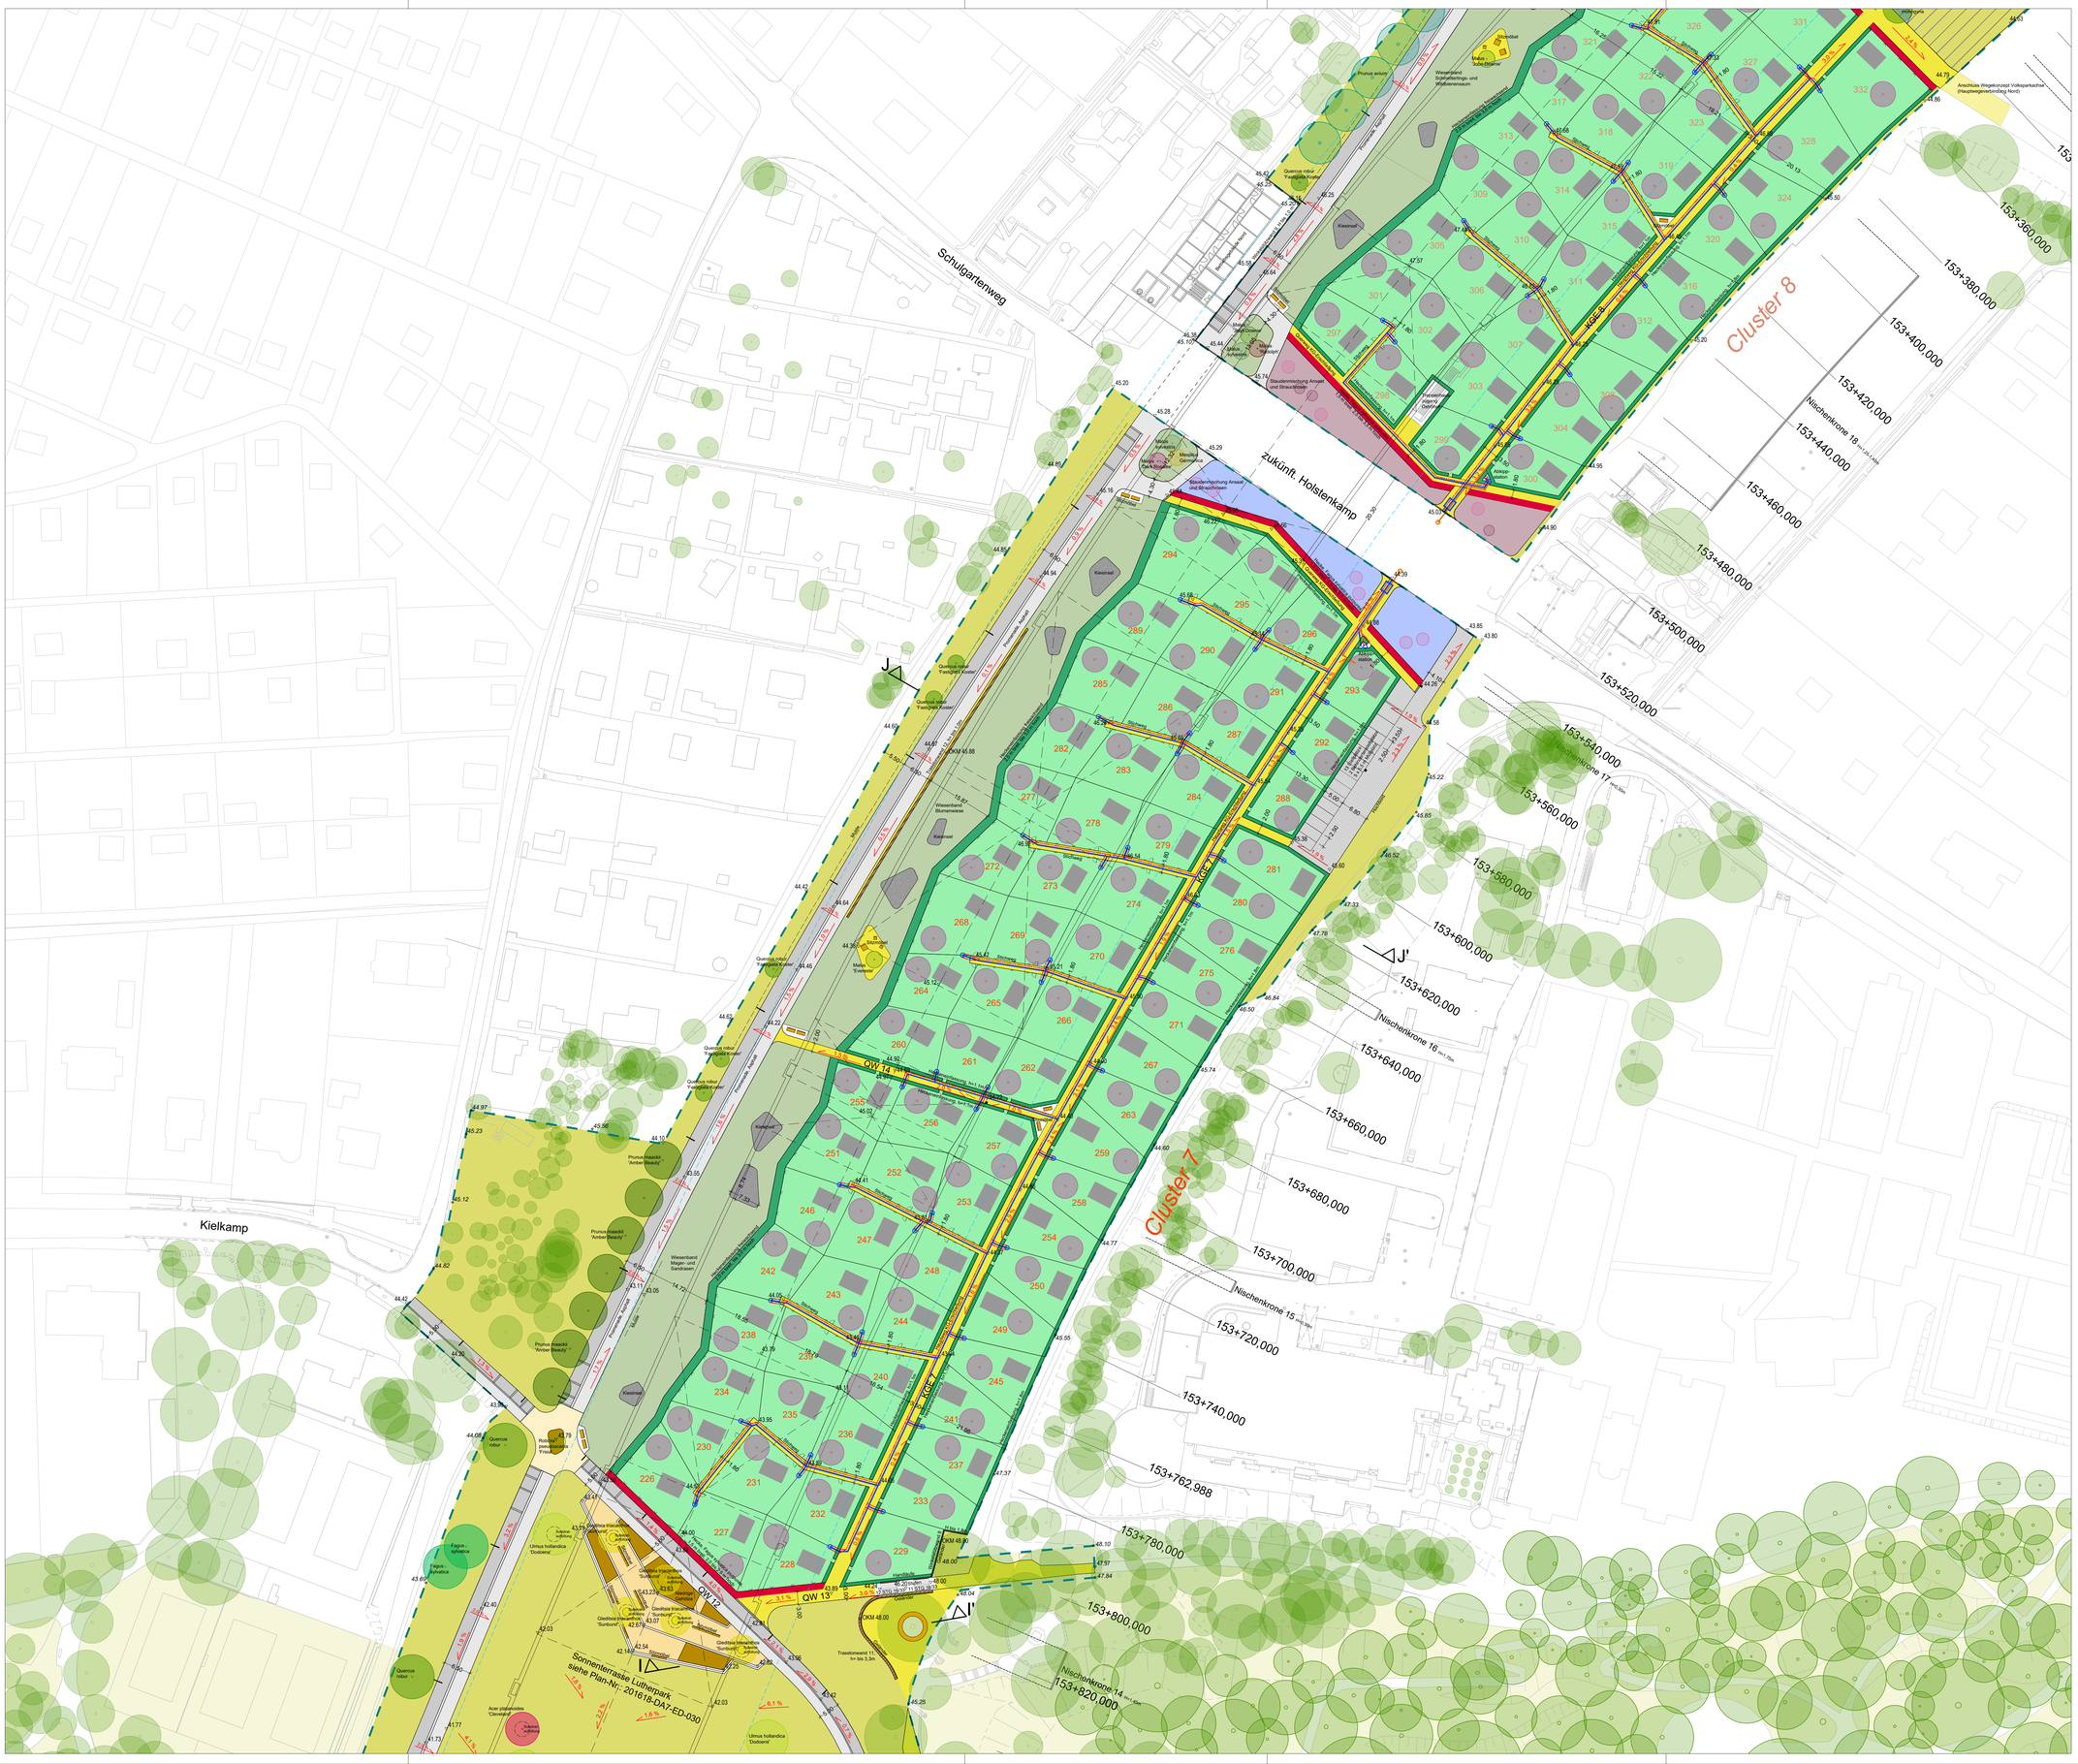


LEGENDE

- Bearbeitungsgrenze
- Asphalt Radweg (Promenade, Querweg 12)
- Asphalt Fußweg (Promenade, Querweg 12)
- Granit Großsteinpflaster (Trenn- und Querstreifen Rad- / Fußweg)
- Großsteinpflaster (Sonnenterrassen)
- Betonpflaster (Kreuzungsbereich Promenade, div. Querwege, div. Betriebswege)
- Grand (div. Querwege, Kleingartenerschließung, Stichwege, div. Betriebswege, Grandinseln)
- Betonpflaster (Sitzbereiche und Stufenanlagen)
- Betonpflaster (Stellplatz und Stellplatzerschließung Kleingärten)
- Betonpflaster (Eingangsbereich Behringstraße)
- Asphalt Spielplatz
- Sandspielfläche
- Kieselsteinsel
- Steinschüttung Natursteine 30-40 cm
- Wiesenband (Schmetterlings- und Wildbienen-saum, Magen- und Sandrasen, Blumenwiese)
- Rasenfläche
- Rasenböschung
- Schotterrasen
- Extensive Dachbegrünung Rampe
- Staudenmischpflanzung Blütensteppe
- Staudenmischpflanzung Blütensaum
- Rampenbegrünung
- Niedrige Gehölze
- Fläche für Kinder- und Jugendbeteiligung
- Fläche für Bürgerbeteiligung
- Sitzmöbel
- Solarpanel
- Planung: Hamburger Verkehrsanlagen HHVA Mastleuchte Promenade (Lph ca. 4,5 m) / Mastleuchte Querweg (Lph ca. 3,5 m)
- Kleingartenfläche
- Hecke Blutbuche (Fagus sylvatica 'Purpurea') 1,5 m breit, 2,0 bis 3,5 m hoch
- Heckeneinfassung Kleingartenanlage 0,8 m breit, 1,1 m hoch (teils 1,8 m hoch)
- Heckeneinfassung Kleingartenanlage, zum Wiesenband hin freiwachsend Rosa arvensis in Sorten, 2,0 m breit, 2,0 m hoch
- Kleingartenlaube 24 m²
- Kleingartenpforte
- 1 - 36 Parzellennummer, Cluster 1
- 37 - 86 Parzellennummer, Cluster 2
- 87 - 136 Parzellennummer, Cluster 3
- 137 - 176 Parzellennummer, Cluster 4
- 177 - 203 Parzellennummer, Cluster 5
- 204 - 225 Parzellennummer, Cluster 6
- 226 - 296 Parzellennummer, Cluster 7
- 297 - 332 Parzellennummer, Cluster 8
- Stromleitung
- Frischwasserleitung mit Wasseranschluss
- Schmutzwasserleitung mit Anschluss
- Abkippstation
- Trasstonwand
- Winkelstützwand
- Absturzsicherung / Geländer
- Maschendrahtzaun (Kleingärten / Hecken)
- Stabgitterzaun (Spielplatz)
- Koppelzaun (Kleingärten / Stichwege)
- Lärmschutzwand
- Tunnelbauwerk Außenkanten
- Tunneltopographie
- 10-Meter-Seitenbereiche
- Straßenablauf
- Kastenrinne
- Pflasterrinne
- 44.90 Höhe Bestand = Planung
- 45.10 Höhe Planung

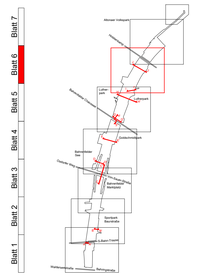

Lagebezug: ETRS89/Gaus-Krüger Höhenbezug: DHHN 92

Plangrundlagen gemäß Planliste:
201618-DA7-Liste Plangrundlagen-230228

arbos FREIRAUMPLANUNG
GmbH
Greis · Köster
Steindamm 105
20099 Hamburg
T. 040-284 09 49-0
F. 040-284 09 49-29

Index	Änderungen und Ergänzungen	Bearbeitet (Name)	Leit- / Kurzzeichen und Unterschrift	Datum

Auftraggeber: Freie und Hansestadt Hamburg
Behörde für Stadtentwicklung und Wohnen
Amt für Landesplanung und Stadtentwicklung
Abteilung Projekte
Projektgruppe Deckel A7

Realisierungsträger: Freie und Hansestadt Hamburg
Bezirksamt Altona
Dezernat Wirtschaft, Bauen und Umwelt
Fachamt Management des öffentlichen Raumes
Abteilung Stadtgrün

Baumaßnahme:
Ausbau A7
Planungsabschnitt Altona

Teilbaumaßnahme:
Parkanlage und Kleingärten
Deckel Altona

Planinhalt: Entwurf Lageplan Cluster 7 + 8
km 153+820.000 bis km 153+520.000

Zeichnung Nr: 201618-DA7-EL-76
Maßstab: 1 : 500
Gezeichnet: FS/DT/BV
Datum: 28.02.2023
Geprüft:

Datum: ..... Bearbeitet: ..... Unterschrift, BSW-Projektleitung
Datum: ..... Freigabe: ..... Unterschrift, BSW-Projektgruppe Deckel
Datum: ..... Bearbeitet: ..... Unterschrift, BA Altona-Projektleitung
Datum: ..... Freigabe: ..... Unterschrift, arbos Freiraumplanung
Datum: ..... Geprüft: ..... Unterschrift, Technische Aufsicht
Datum: ..... Freigabe: ..... Unterschrift, BA Altona-Abteilungsleitung