




Schnitte Kies- und Grandinseln, M 1 : 50

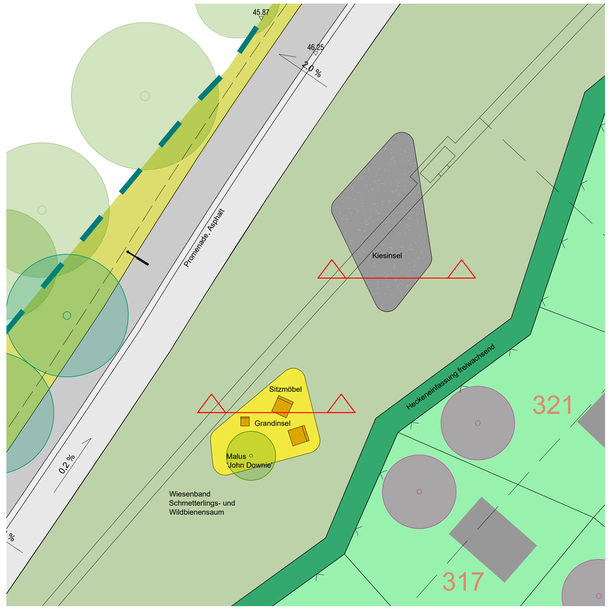


Lageplan Kies- und Grandinseln, M 1 : 200

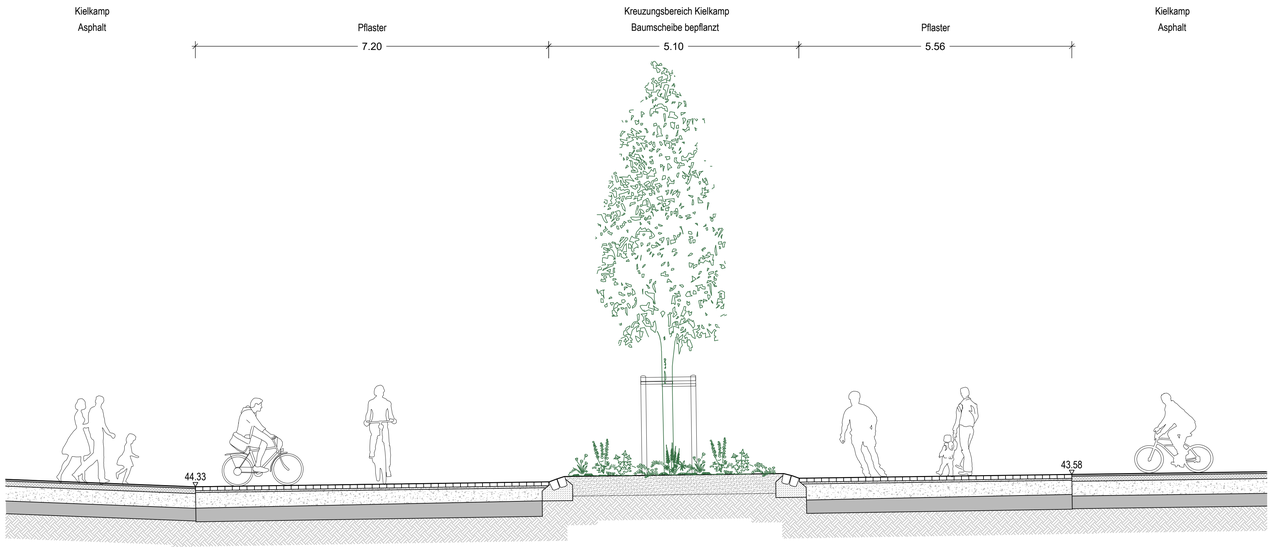

Schnitt Kreuzungsbereichsbereiche Promenade (QW 12 Kielkamp), M 1 : 50

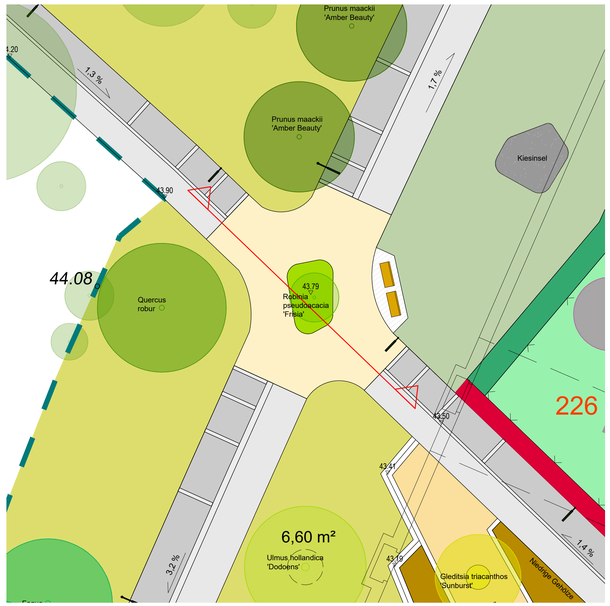

Lageplan Kreuzungsbereichsbereiche Promenade (QW 12 Kielkamp), M 1 : 200

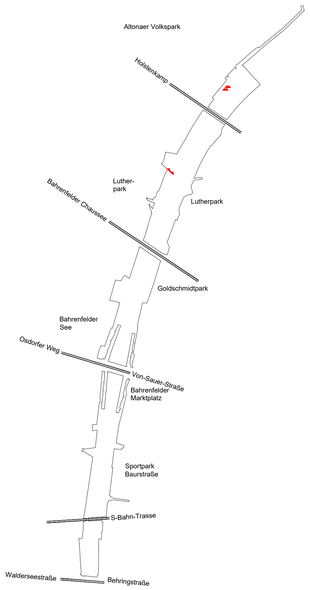

Plangrundlagen gemäß Planliste:
201618-DA7-Liste Plangrundlagen-230228

arbos
FREIRAUMPLANUNG

GmbH
Greis · Köster

Steindamm 105
20099 Hamburg

T. 040-284 09 49-0
F. 040-284 09 49-29

Index	Änderungen und Ergänzungen	Bearbeitet (Name)	Leit- / Kurzzeichen und Unterschrift	Datum

Auftraggeber:
Freie und Hansestadt Hamburg
Behörde für Stadtentwicklung und Wohnen
Amt für Landesplanung und Stadtentwicklung
Abteilung Projekte
Projektgruppe Deckel A7

Realisierungsträger:
Freie und Hansestadt Hamburg
Bezirksamt Altona
Dezernat Wirtschaft, Bauen und Umwelt
Fachamt Management des öffentlichen Raumes
Abteilung Stadtgrün

Baumaßnahme:
Ausbau A7
Planungsabschnitt Altona

Teilbaumaßnahme:
Parkanlage und Kleingärten
Deckel Altona

Planinhalt:
Entwurf Detail Kies- und Grandinseln
Detail Kreuzungsbereiche Promenade

Zeichnung Nr: 201618-DA7-ED-040
Maßstab: 1 : 50 / 1 : 200

Gezeichnet: DT
Datum: 28.02.2023

Datum: .....
Bearbeitet: .....
Unterschrift, BSW-Projektleitung

Datum: .....
Freigabe: .....
Unterschrift, BSW-Projektgruppe Deckel

Datum: .....
Bearbeitet: .....
Unterschrift, BA Altona-Projektleitung

Datum: .....
Freigabe: .....
Unterschrift, arbos Freiraumplanung

Datum: .....
Geprüft: .....
Unterschrift, Technische Aufsicht

Datum: .....
Freigabe: .....
Unterschrift, BA Altona-Abteilungsleitung