

Hinweis:
Im Zuge der weiteren Abstimmungen (nach 2023) wurde eine teilweise Verbreiterung des geplanten Radwegs der Promenade von 3,0 auf 4,0 m abgestimmt.
Die Anpassung erfolgt im Zuge der weiteren Bearbeitung in der Wiederholung der LP3.

Die vorgesehenen Verbreiterungen können dem nachfolgenden pdf-Dokument entnommen werden:

- 25-02-11_A7 Deckel Altona_Verbreiterung Radweg_Prot Ergänzung 06.02.2025.pdf

LEGENDE

- Bearbeitungsgrenze
- Asphalt Radweg (Promenade, Querweg 12)
- Asphalt Fußweg (Promenade, Querweg 12)
- Granit Großsteinpflaster (Trenn- und Querstreifen Rad- / Fußweg)
- Großsteinpflaster (Sonnenterrassen)
- Betonpflaster (Kreuzungsbereich Promenade, div. Querwege, div. Betriebswege)
- Grand (div. Querwege, Kleingartenerschließung, Stichwege, div. Betriebswege, Grandinseln)
- Betonpflaster (Sitzbereiche und Stufenanlagen)
- Betonpflaster (Stellplatz und Stellplatzerschließung Kleingärten)
- Betonpflaster (Eingangsbereich Behringstraße)
- Asphalt Spielplatz
- Sandspielfläche
- Kiesinsel
- Steinschüttung Naturstein 30-40 cm
- Wiesenband (Schmetterlings- und Wildbienensaum, Mager- und Sandrasen, Blumenwiese)
- Rasenfläche
- Rasenböschung
- Schotterrasen
- Extensive Dachbegrünung Rampe
- Staudenmischpflanzung Blütensteppe
- Staudenmischpflanzung Blütensaum
- Rampenbegrünung
- Niedrige Gehölze
- Fläche für Kinder- und Jugendbeteiligung
- Fläche für Bürgerbeteiligung
- Sitzmöbel
- Solarpanel
- Planung: Hamburger Verkehrsanlagen HHVA Mastleuchte Promenade (Lph ca. 4,5 m) / Mastleuchte Querweg (Lph ca. 3,5 m)
- Kleingartenfläche
- Gemeinschaftsparzelle
- Hecke Blutbuche (Fagus sylvatica 'Purpurea') 1,5 m breit, 2,0 bis 3,5 m hoch
- Heckeneinfassung Kleingartenanlage 0,8 m breit, 1,1 m hoch (teils 1,8 m hoch)
- Heckeneinfassung Kleingartenanlage, zum Wiesenband hin freiwachsend Rosa arvensis in Sorten, 2,0 m breit, 2,0 m hoch
- Kleingartenlaube 24 m²

1 - 36	Parzellennummer, Cluster 1
37 - 86	Parzellennummer, Cluster 2
87 - 136	Parzellennummer, Cluster 3
137 - 176	Parzellennummer, Cluster 4
177 - 203	Parzellennummer, Cluster 5
204 - 225	Parzellennummer, Cluster 6
226 - 296	Parzellennummer, Cluster 7
297 - 332	Parzellennummer, Cluster 8

- Abkippstation
- Kleingartenpforte
- Trasstonwand
- Winkelstützwand
- Absturzsicherung / Geländer
- Lärmschutzwand
- Tunnelbauwerk Außenkanten
- Tunneltopographie


A7 Deckel Altona
Planungsumgriff
Verkehrsanlagen
Straßenverkehrsflächen
besonderer
Zweckbestimmung

A/MR312
16.10.2026

Promenade Geh- u. Radweg

Straßenverkehrsflächen besonderer Zweckbestimmung

Öffentliche Beleuchtung HHVA
Vorgang Nr. 3235:008

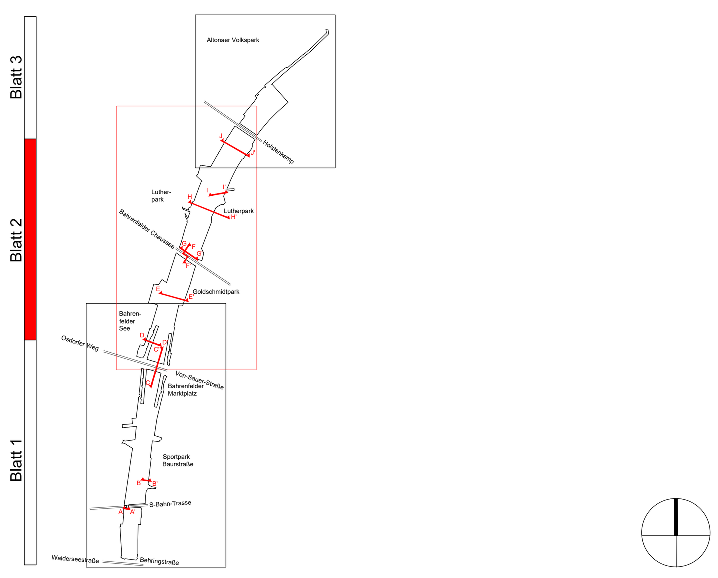

Lagebezug: ETRS89/Gaus-Krüger Höhenbezug: DHHN 92

Plangrundlagen gemäß Planliste:
201618-DA7-Liste Plangrundlagen-230228

arbos
FREIRAUMPLANUNG

GmbH
Greis · Köster
Steindamm 105
20099 Hamburg
T. 040-284 09 49-0
F. 040-284 09 49-29

Index	Änderungen und Ergänzungen	Bearbeitet (Name)	Leit- / Kurzzeichen und Unterschrift	Datum

Auftraggeber: **Freie und Hansestadt Hamburg**
Behörde für Stadtentwicklung und Wohnen
Amt für Landesplanung und Stadtentwicklung
Abteilung Projekte
Projektgruppe Deckel A7

Realisierungsträger: **Freie und Hansestadt Hamburg**
Bezirksamt Altona
Dezernat Wirtschaft, Bauen und Umwelt
Fachamt Management des öffentlichen Raumes
Abteilung Stadtgrün

Baumaßnahme: Ausbau A7 Planungsabschnitt Altona

Teilbaumaßnahme: Parkanlage und Kleingärten Deckel Altona

Planinhalt: Entwurf Übersichtslageplan Mitte

Zeichnung Nr: 201618-DA7-EL-32
Maßstab: 1 : 1000
Gezeichnet: FS/DT/BV
Datum: 28.02.2023

Datum: .... Bearbeitet: .... Unterschrift, BSW-Projektleitung
Datum: .... Freigabe: .... Unterschrift, BSW-Projektgruppe Deckel
Datum: .... Bearbeitet: .... Unterschrift, BA Altona-Projektleitung
Datum: .... Freigabe: .... Unterschrift, arbos Freiraumplanung
Datum: .... Geprüft: .... Unterschrift, Technische Aufsicht
Datum: .... Freigabe: .... Unterschrift, BA Altona-Abteilungsleitung