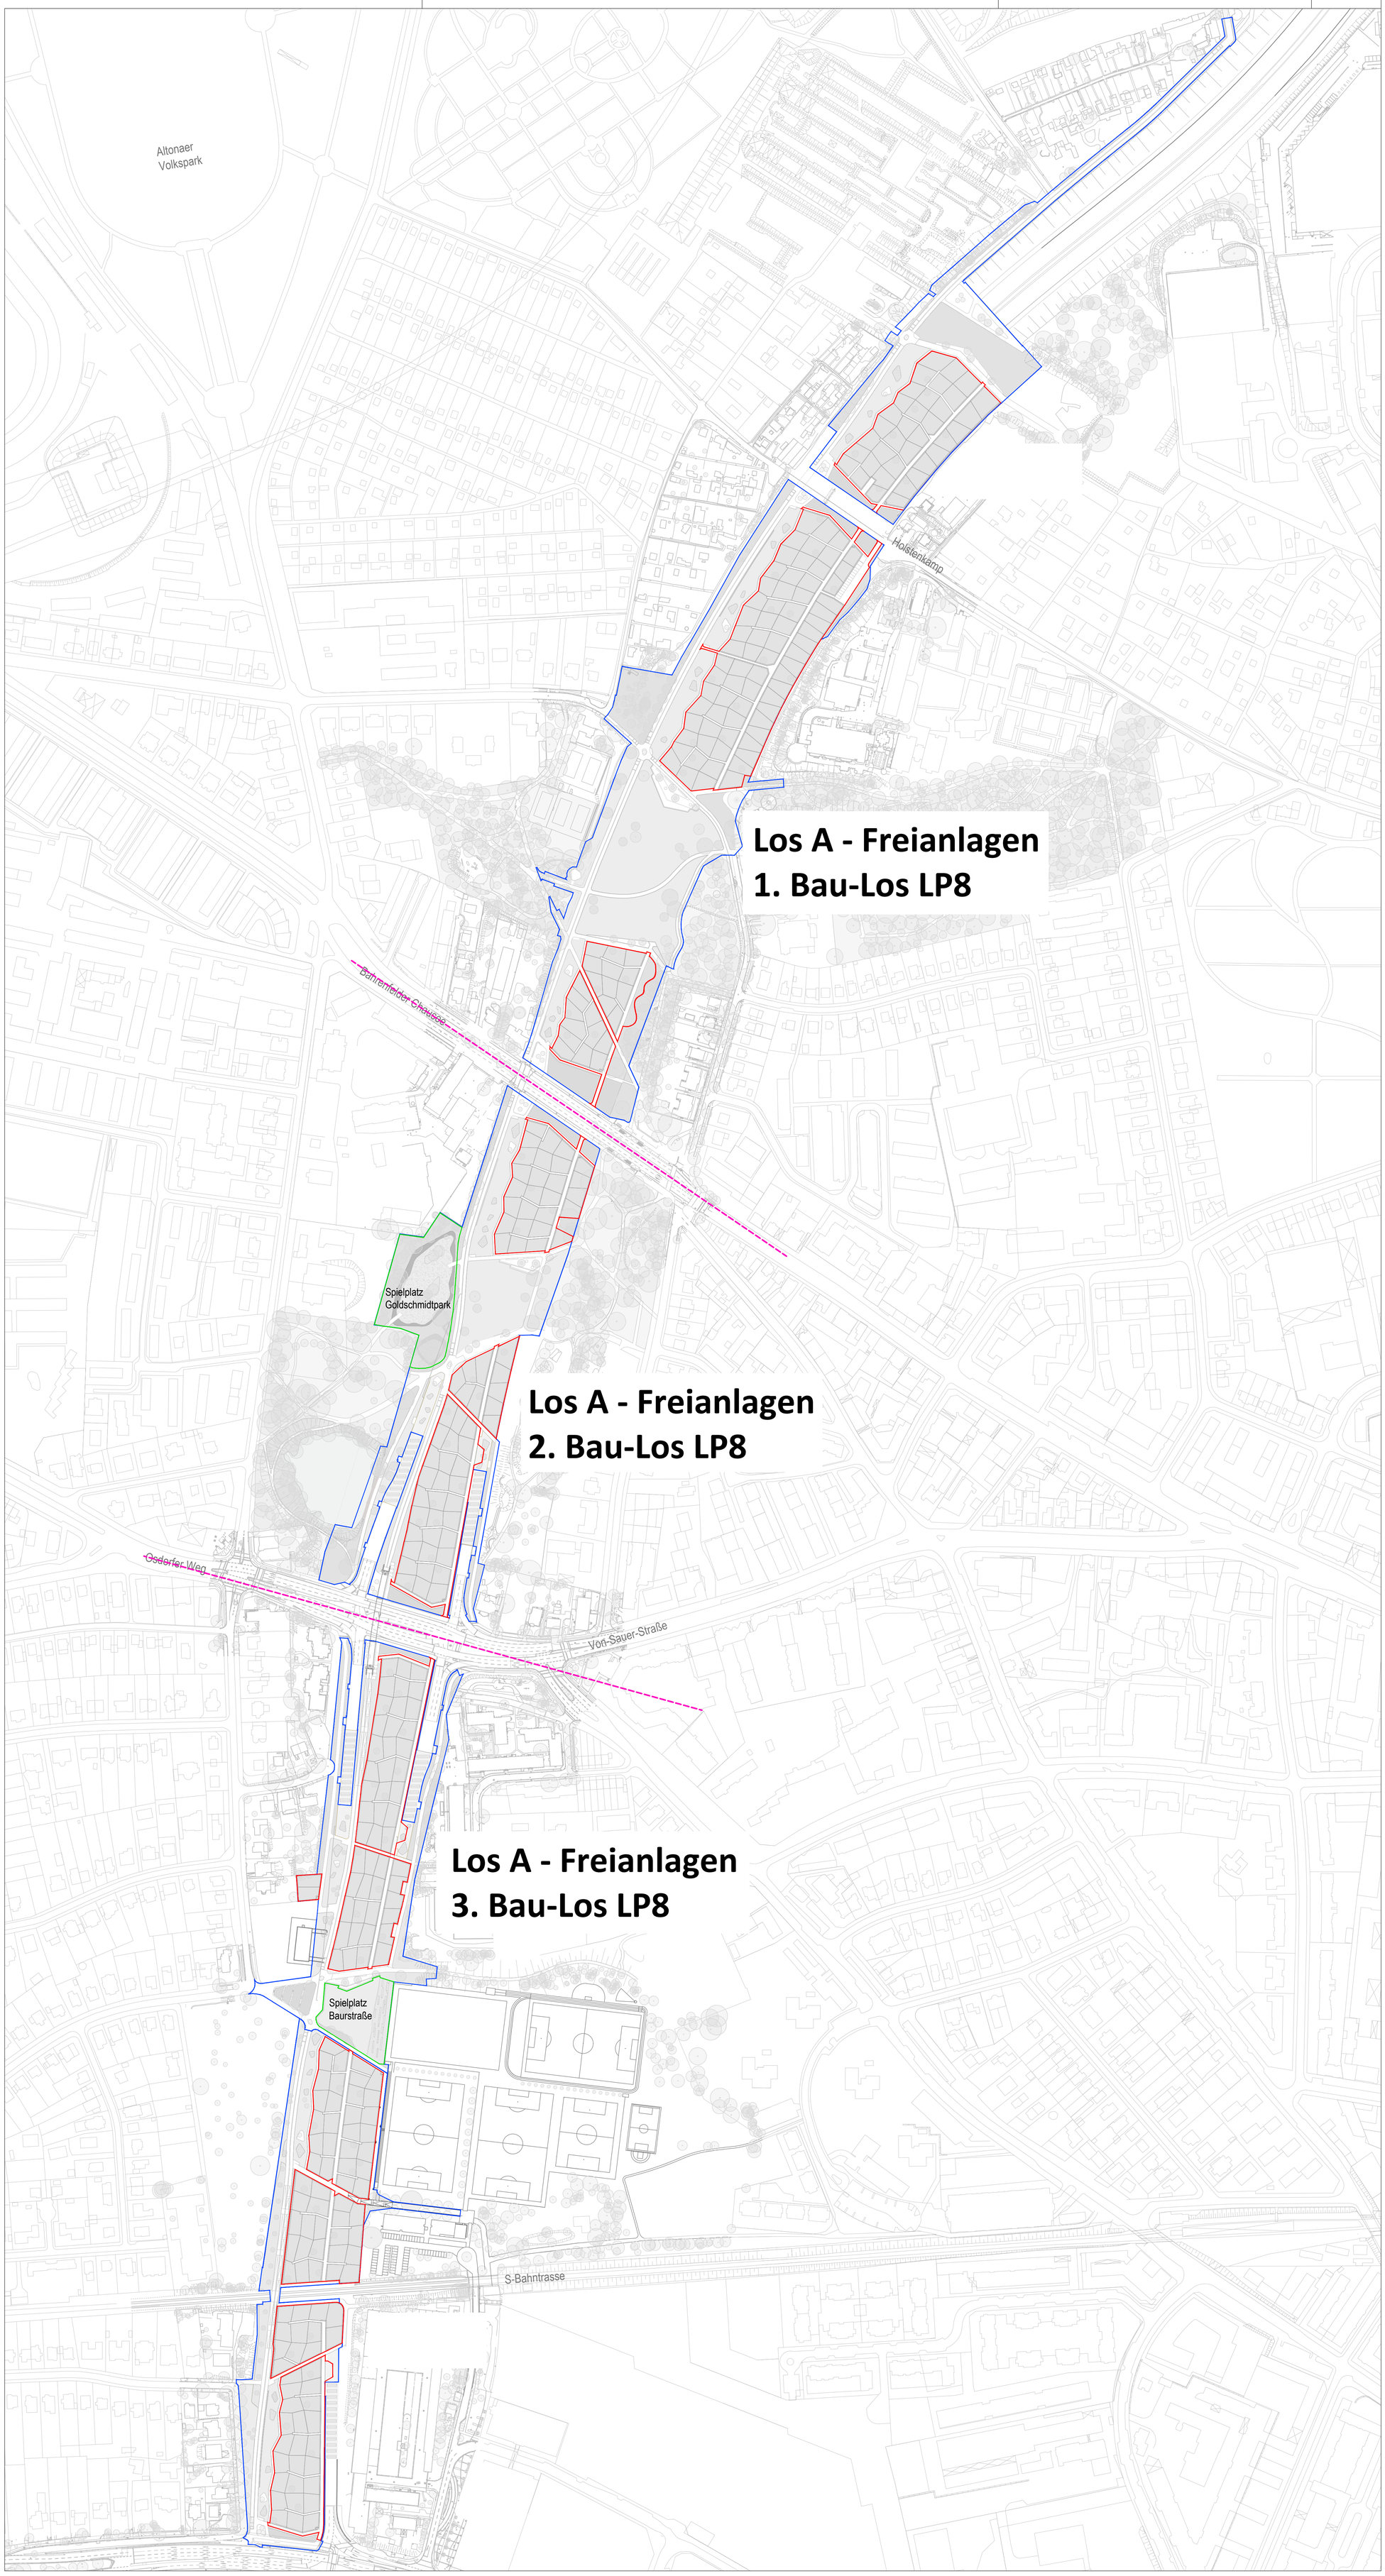


Legende

- Grenze Parkanlage
- Grenze Kleingärten
- Grenze Spielplätze

Anmerkung A/MR 312-02
Eintragung Lose
03.07.2026

Aufteilung Bauausführung LP8 Freianlagen

Plangrundlagen gemäß Planliste:
201618-DA7-Liste Plangrundlagen-230228

arbos
FREIRAUMPLANUNG

GmbH
Greis · Köster

Steindamm 105
20099 Hamburg

T. 040-284 09 49-0
F. 040-284 09 49-29

Index	Änderungen und Ergänzungen	Bearbeitet (Name)	Leit- / Kurzzeichen und Unterschrift	Datum

Auftraggeber:
Freie und Hansestadt Hamburg
Behörde für Stadtentwicklung und Wohnen
Amt für Landesplanung und Stadtentwicklung
Abteilung Projekte
Projektgruppe Deckel A7

Realisierungsträger:
Freie und Hansestadt Hamburg
Bezirksamt Altona
Dezernat Wirtschaft, Bauen und Umwelt
Fachamt Management des öffentlichen Raumes
Abteilung Stadtgrün

Baumaßnahme:
Ausbau A7
Planungsabschnitt Altona

Teilbaumaßnahme:
Parkanlage und Kleingärten
Deckel Altona

Planinhalt: Übersichtslageplan
Lose - Abgrenzung Parkanlage / Kleingärten

Zeichnung Nr: 201618-DA7-EL-120
Maßstab: 1 : 2000

Gezeichnet: DT
Datum: 28.02.2023

Datum: ..... Bearbeitet: ..... Unterschrift, BSW-Projektleitung

Datum: ..... Freigabe: ..... Unterschrift, BSW-Projektgruppe Deckel

Datum: ..... Bearbeitet: ..... Unterschrift, BA Altona-Projektleitung

Datum: ..... Freigabe: ..... Unterschrift, arbos Freiraumplanung

Datum: ..... Geprüft: ..... Unterschrift, Technische Aufsicht

Datum: ..... Freigabe: ..... Unterschrift, BA Altona-Abteilungsleitung