

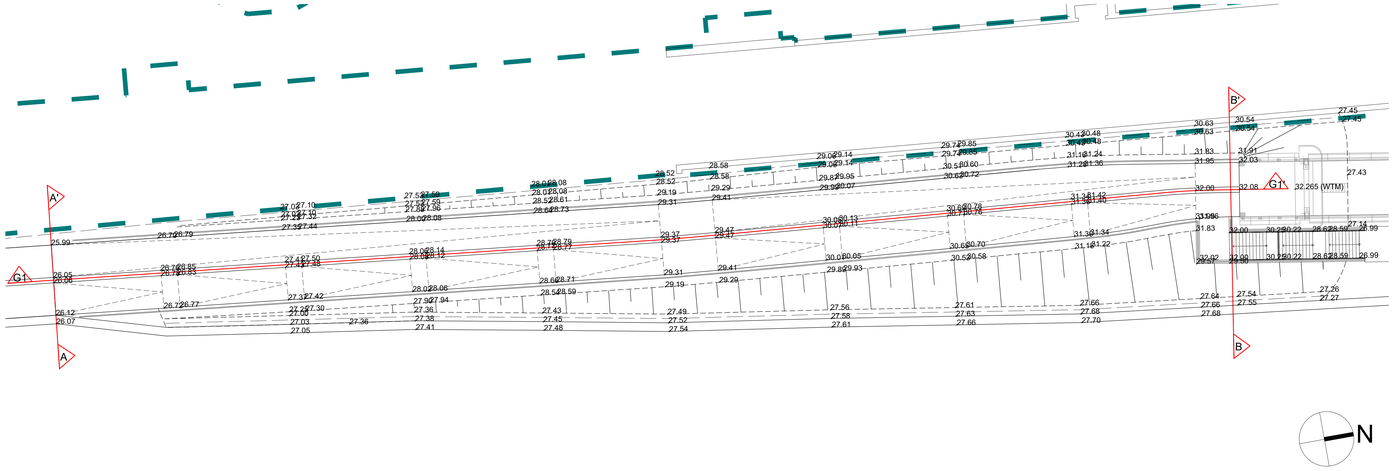



Lageplan Rampe Süd - M 1:200

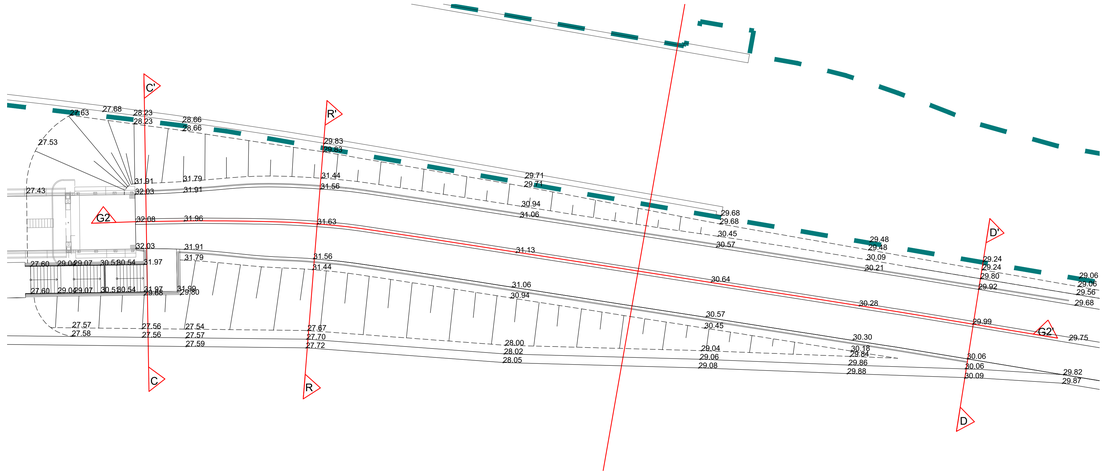


Lageplan Rampe Nord - M 1:200

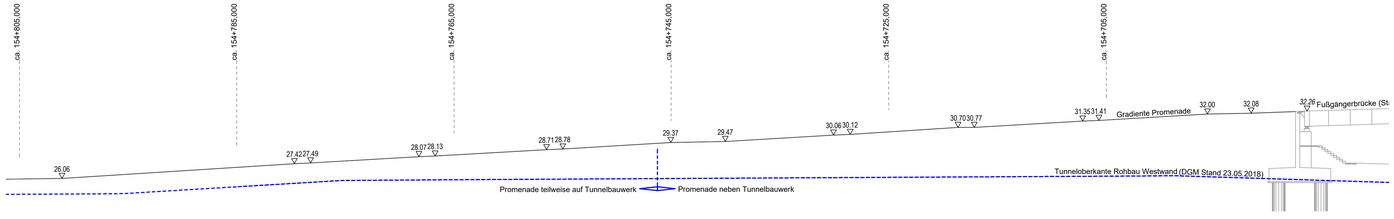


Schnitt G1 - G1' Gradiente Promenade Rampe Süd - M 1:200

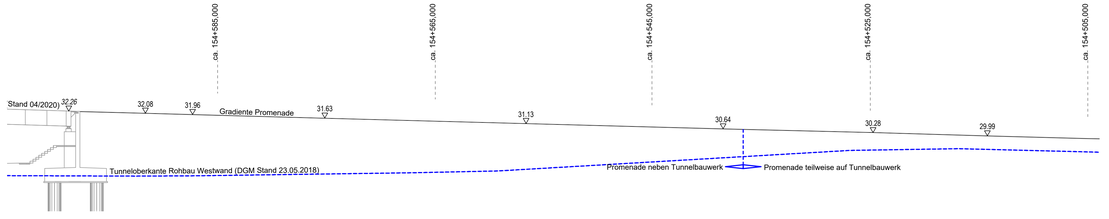


Schnitt G2 - G2' Gradiente Promenade Rampe Nord - M 1:200

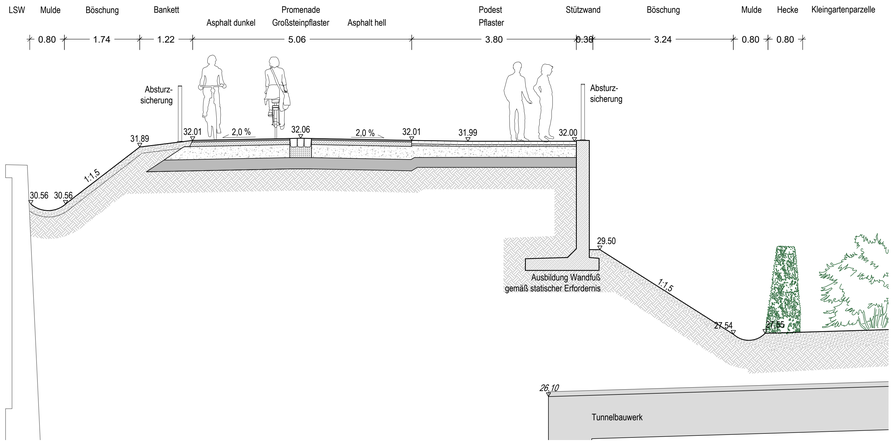


Schnitt B - B' Ende Rampe Süd - M 1:50

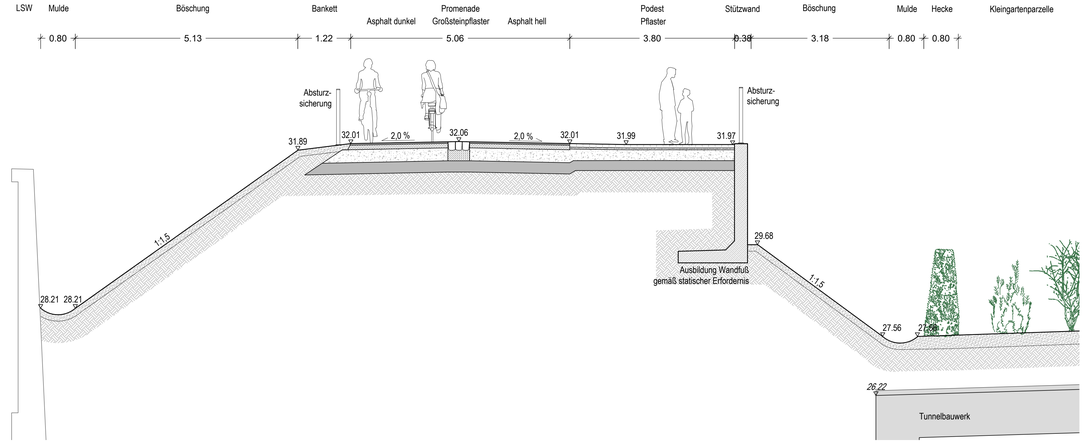


Schnitt C - C' Ende Rampe Nord - M 1:50

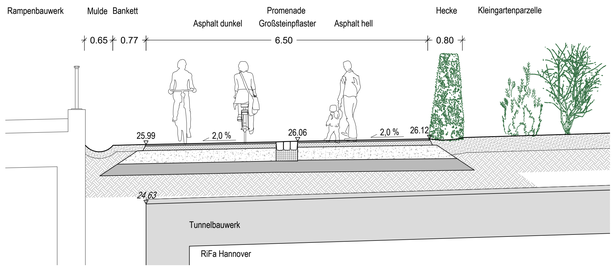


Schnitt A - A' Beginn Rampe Süd - M 1:50

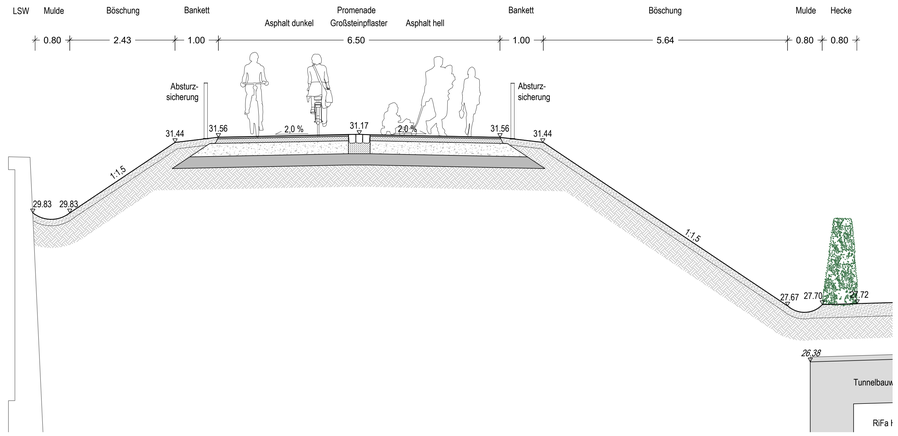

Regelschnitt R - R' Rampen - M 1:50

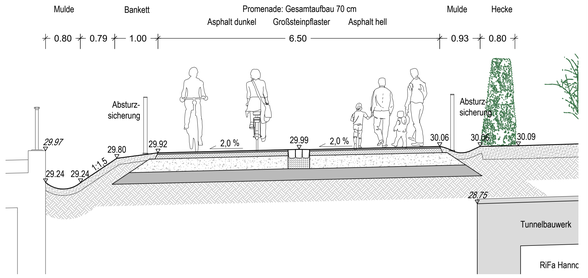

Schnitt D - D' Beginn Rampe Nord - M 1:50

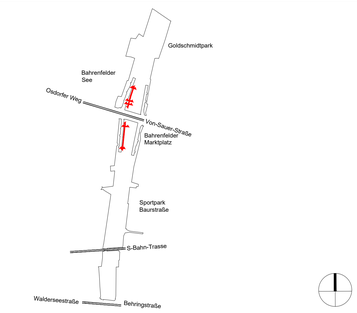

Plangrundlagen gemäß Planliste:
201618-DA7-Liste Plangrundlagen-230228

arbos
FREIRAUMPLANUNG

GmbH
Greis · Köster

Steindamm 105
20099 Hamburg

T. 040-284 09 49-0
F. 040-284 09 49-29

Index	Änderungen und Ergänzungen	Bearbeitet (Name)	Leit- / Kurzzeichen und Unterschrift	Datum

Auftraggeber: Freie und Hansestadt Hamburg
Behörde für Stadtentwicklung und Wohnen
Amt für Landesplanung und Stadtentwicklung
Abteilung Projekte
Projektgruppe Deckel A7

Realisierungsträger: Freie und Hansestadt Hamburg
Bezirksamt Altona
Dezernat Wirtschaft, Bauen und Umwelt
Fachamt Management des öffentlichen Raumes
Abteilung Stadtgrün

Baumaßnahme:
Ausbau A7
Planungsabschnitt Altona

Teilbaumaßnahme:
Parkanlage und Kleingärten
Deckel Altona

Planinhalt: Entwurf Detail Rampenbauwerke
Fußgängerbrücke Osdorfer Weg

Zeichnung Nr: 201618-DA7-ED-70
Maßstab: 1 : 200 / 1 : 50
Gezeichnet: DT
Datum: 28.02.2023

Datum: Freigabe: Unterschrift, arbos Freiraumplanung
Datum: Geprüft: Unterschrift, Technische Aufsicht
Datum: Bearbeitet: Unterschrift, BSW-Projektsteuerung
Datum: Freigabe: Unterschrift, BSW-Projektgruppe Deckel
Datum: Bearbeitet: Unterschrift, BA Altona-Projektleitung
Datum: Freigabe: Unterschrift, BA Altona-Abteilungsleitung