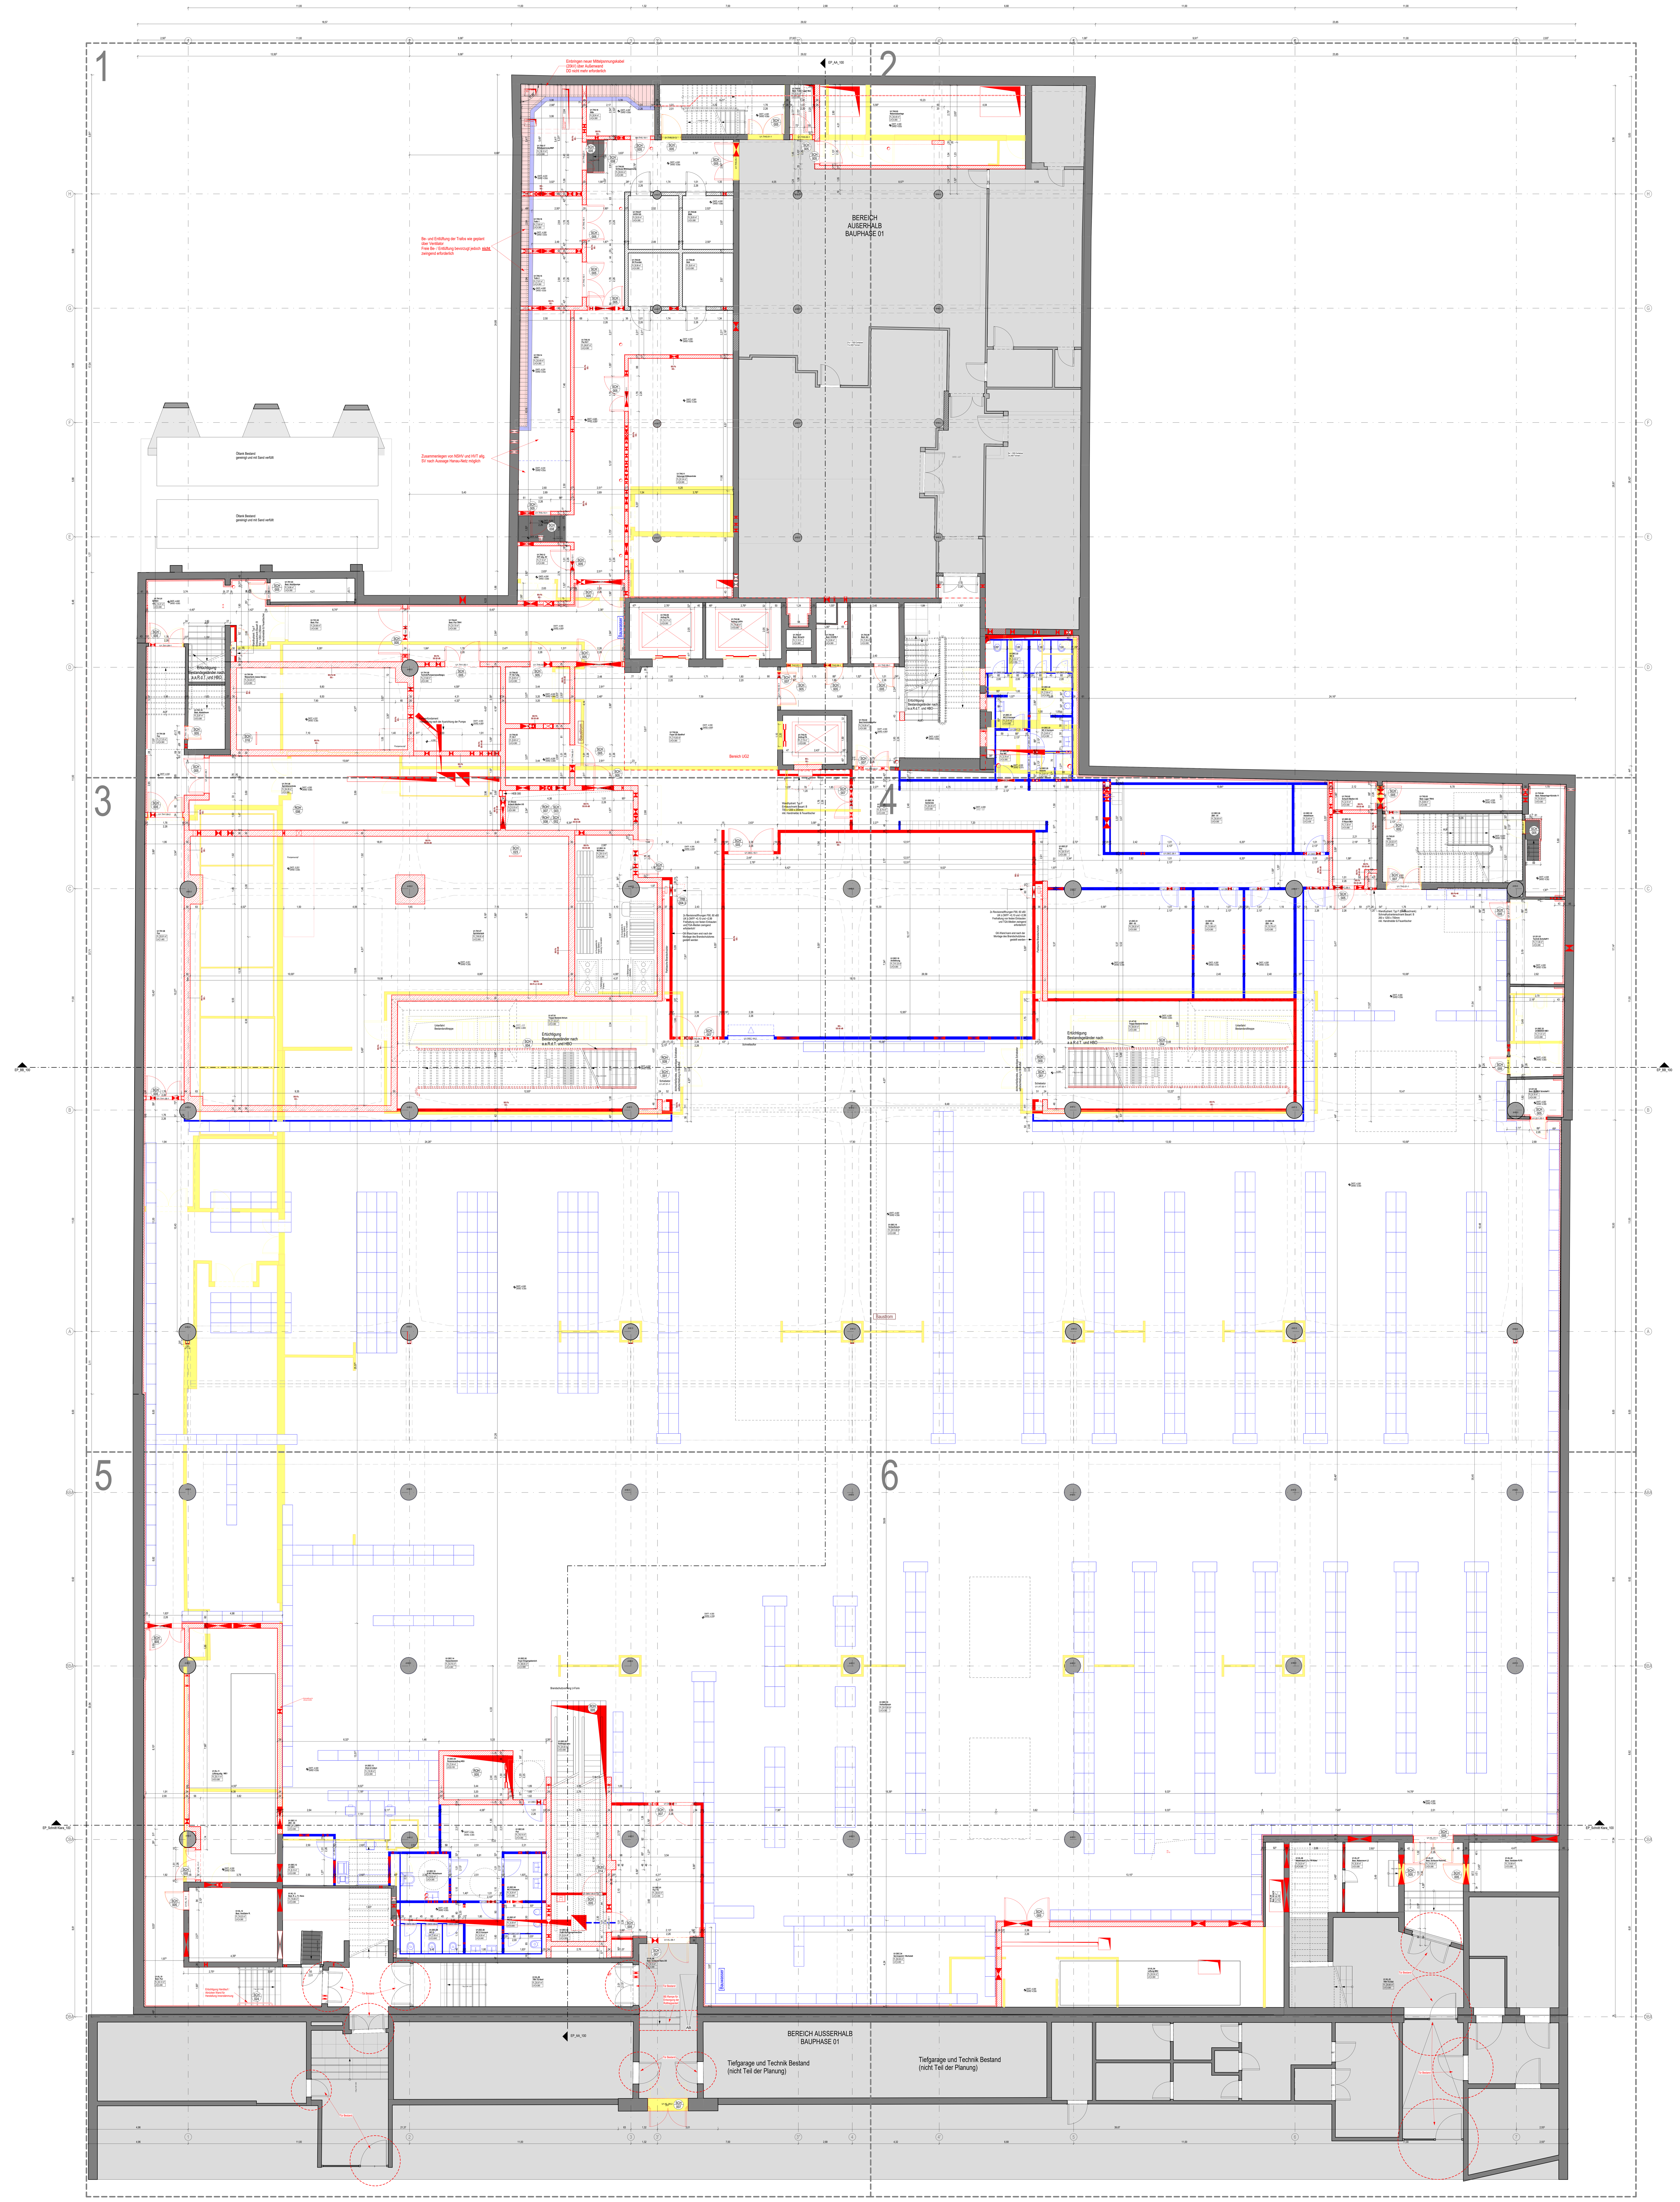


Abbruch
Neubau Bauphase 01
Mieterausbau

Baustelleneinrichtung (BE) Bauphase 1 - Fläche in Abstimmung

LEGENDE

Stahlbeton
Stahlkonstruktion
Beton, unbewehrt
Betonfertigteil
Mauerwerk
Gipskarton
Holz
Wärmedämmung, Hartschaum
Wärmedämmung, Mineralfaser

Darstellung Höhen im Grundriss
OKFF = Oberkante Fertigfußboden
OKRD = Oberkante Rohdecke

Darstellung Höhen in Schnitten
OKFF UKFD OKRD UKRD

Höhensystem : Baunull = +104.80m ü. NHN
Höhenmaße beziehen sich auf OKFF
Höhenkoten Gelände beziehen sich auf NHN

ABKÜRZUNGEN:

BW Brandwand
BWQ feuerbeständig - Brandwand Qualität
fb feuerbeständig
fh feuerhemmend
hf hochfeuerhemmend
nb nicht brennbar
RS rauchdicht
d dichtschließend
s selbstschließend
FS AT Fahrschacht-Abschlusstür
BSV fb Brandschutzverglasung feuerbeständig
RF Rohfußboden
FF Fertigfußboden
RD Rohdecke
FD Fertigdecke
ZWD Zwischendecke
OK Oberkante
UK Unterkante
UZ Unterzug
ÜZ Überzug
BRH Brüstungshöhe von OKFF bis OK Fertigbrüstung
BD Bodendurchbruch
DD Deckendurchbruch
WD Wanddurchbruch
WHD Wandhydrant

RAUMSTEMPEL
Raumnummer
Raumbezeichnung
Fläche in m²
Raumhöhe

• Für die CAD-Bearbeitung gilt: Alle unvermaßten Bauteile sind rein informativ und vorbehaltlich der weiterführenden Ausführungs- und Genehmigungsplanung
• Darstellung der Küchenplanung, Lichtplanung, Außenanlagenplanung, TGA-Gewerke, etc. nur nachrichtlich. Verbindliche Planung siehe gesonderte Fachplanerunterlagen.

1 2 3 4 5 6

Datum	Index	Änderungen
23.10.2026	00	Freigabe Bauherr

Alle Maße, Höhenkoten und Bestandsdarstellungen in diesem Plan basieren auf den vorhandenen Bestandsunterlagen und sind vor Ort eigenverantwortlich zu überprüfen. Durch den Auftraggeber ist zwingend ein örtliches Aufmaß zu erstellen. Ein Abgleich der tatsächlichen Maße mit den Planmaßen ist vor Baubeginn, Materialbestellung oder Werkstattplanung zwingend erforderlich.

STAND: 23.10.2026
PLANNUMMER / INDEX: STH_GMP_AR_05_GRP_U1_295_XX_00
PROJEKTNUMMER: 4761
PROJEKT: Stadthof Hanau
PLANINHALT: Grundriss UG1 - Abbruch / Neubau - Bauphase 01
PLANUNGSPHASE: Ausführungsplanung
LOD:
MASSSTAB: 1 : 50
PLANFORMAT: 2.000x2.300mm
PLANSTAND 3D-MODELL: 4761_STH_ARC_GESAMT_R25Z
3D-MODELL INDEX:

BAUHERR: Bauprojekt Hanau GmbH, Baubetreuungs und Projektentwicklungsgesellschaft mbH, Am Markt 14-18, 63450 Hanau
PROJEKTADRESSE: Am Markt 2, 63450 Hanau

gmp
OBJEKTPLANER: gmp Generalplanungsgesellschaft mbH, Elbchaussee 139, 22763 Hamburg

gmp
GENERALPLANER: gmp Generalplanungsgesellschaft mbH, Elbchaussee 139, 22763 Hamburg

Gebäudenull ±0.00m = +104.80m ü.NN.