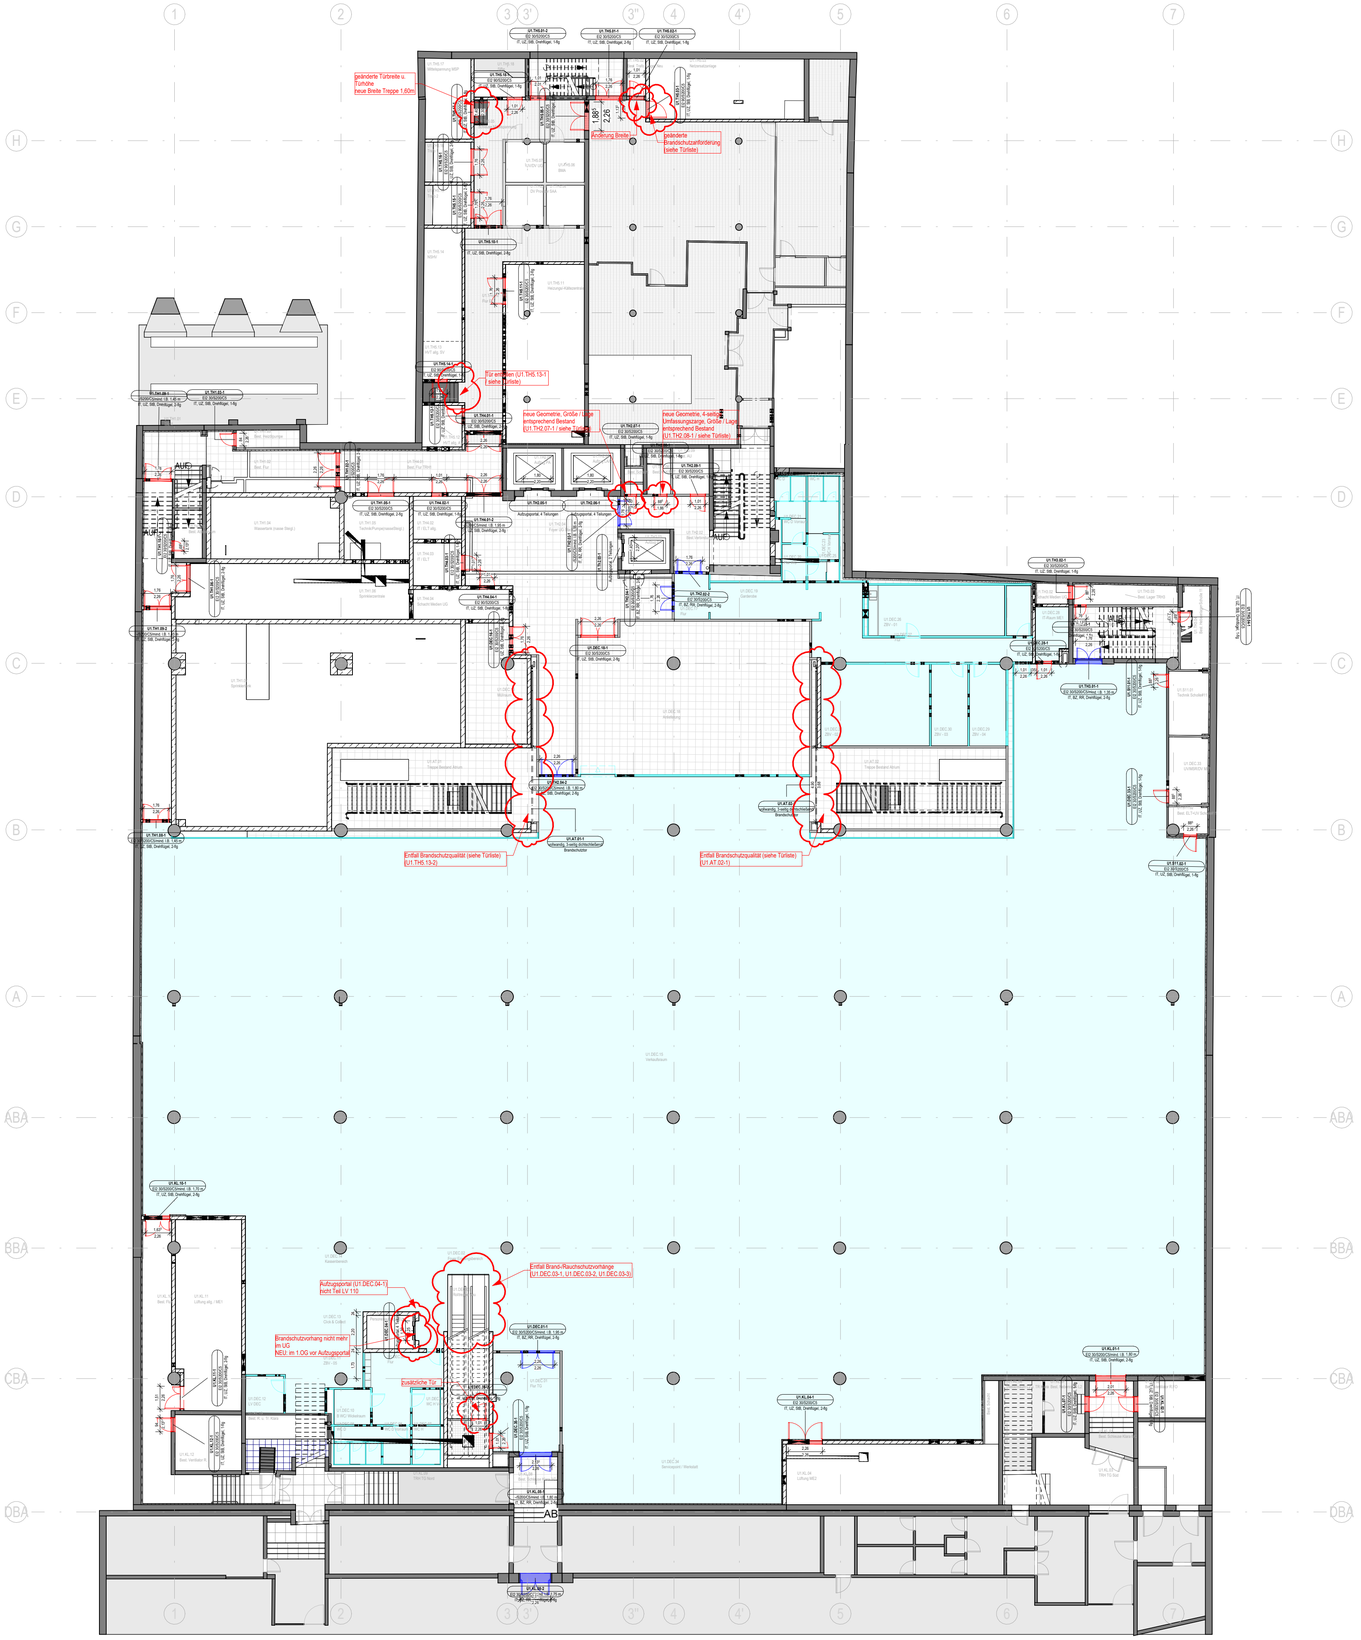


Datum	Index	Änderungen
21.09.2026	04	Planunterlagen LV 110 Update 04
16.09.2026	03	Planunterlagen LV 110 Update 03
14.09.2026	02	Planunterlagen LV 110 Schlosser Planpaket 03 / Update 02
07.09.2026	01	Planunterlagen LV 110 Schlosser Planpaket 02 / Update 01
31.08.26	00	Planunterlagen LV 110 Schlosser und Metalltüren

STAND
21.09.2026

PLANNUMMER / INDEX
STH_GMP_AR_05_UEB_U1_842_VA_04

PROJEKTNUMMER
4761

PROJEKT
Stadthof Hanau

PLANINHALT
Grundriss 1.UG - Türen BP01

PLANUNGSPHASE
Genehmigungsplanung

LOD

MASSSTAB
1 : 200

PLANFORMAT
A1

PLANSTAND 3D-MODELL
4761_STH_ARC_GESAMT_R25Z

3D-MODELL INDEX

BAUHERR
Bauprojekt Hanau GmbH
Baubetreuungs und Projektentwicklungsgesellschaft mbH
Am Markt 14-18, 63450 Hanau

PROJEKTADRESSE
Am Markt 2.
63450 Hanau

gmp

OBJEKTPLANER
gmp Generalplanungsgesellschaft mbH
Elbchaussee 139, 22763 Hamburg

gmp

GENERALPLANER
gmp Generalplanungsgesellschaft mbH
Elbchaussee 139, 22763 Hamburg

Gebäudenull +0.00m = +104.80m ü.NN.