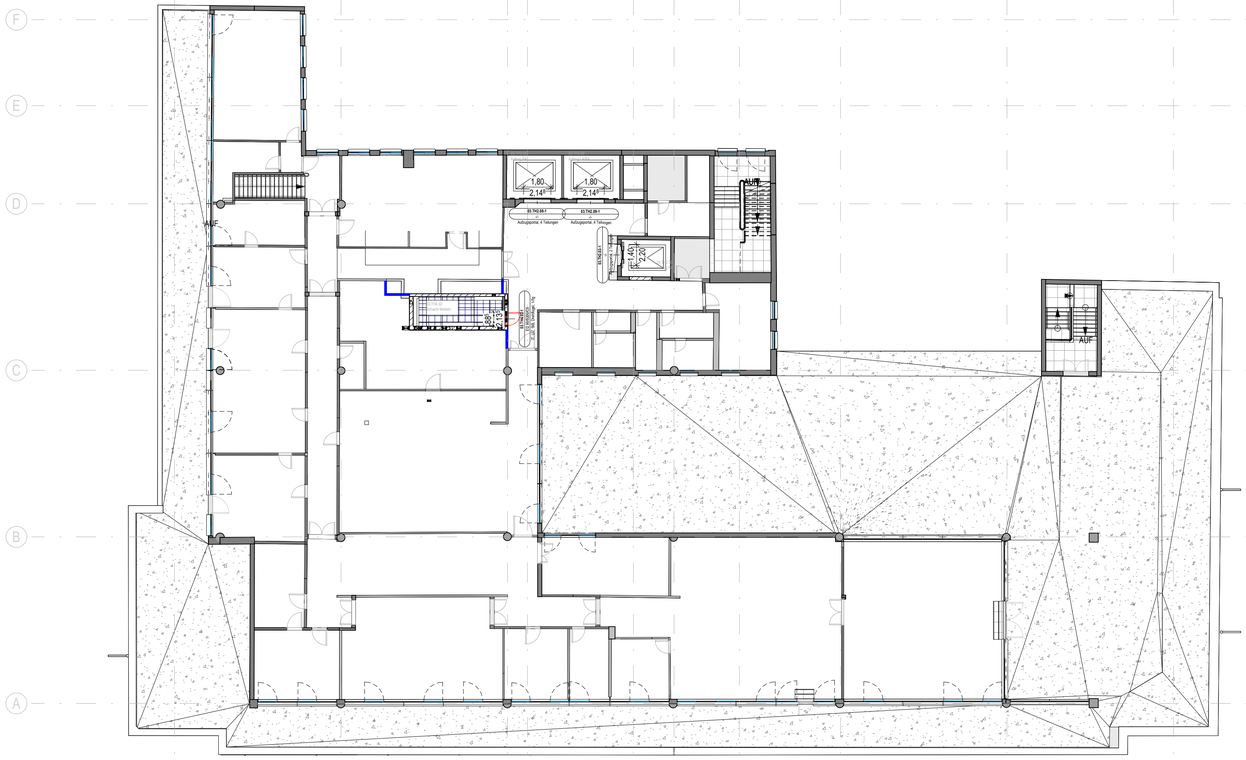


31.08.26	00	Planunterlagen LV 110 Schlosser und Metalltüren
Datum	Index	Änderungen

STAND
31.08.26

PLANNUMMER / INDEX
STH_GMP_AR_05_UEB_O3_842_VA_00

PROJEKTNUMMER
4761

PROJEKT
Stadthof Hanau

PLANINHALT
Grundriss 3.OG - Türen BP01

PLANUNGSPHASE
Genehmigungsplanung

LOD

MASSSTAB
1 : 200

PLANFORMAT
A1

PLANSTAND 3D-MODELL
4761_STH_ARC_GESAMT_R25Z

3D-MODELL INDEX

BAUHERR
Bauprojekt Hanau GmbH
Baubetreuungs und Projektentwicklungsgesellschaft mbH
Am Markt 14-18, 63450 Hanau

PROJEKTADRESSE
Am Markt 2.
63450 Hanau

gmp

OBJEKTPLANER
gmp Generalplanungsgesellschaft mbH
Elbchaussee 139, 22763 Hamburg

gmp

GENERALPLANER
gmp Generalplanungsgesellschaft mbH
Elbchaussee 139, 22763 Hamburg

Gebäudenull +0.00m = +104.80m ü.NN.